


博自然资（用地）挂字 2025 28号用地红线图

界址点坐标表

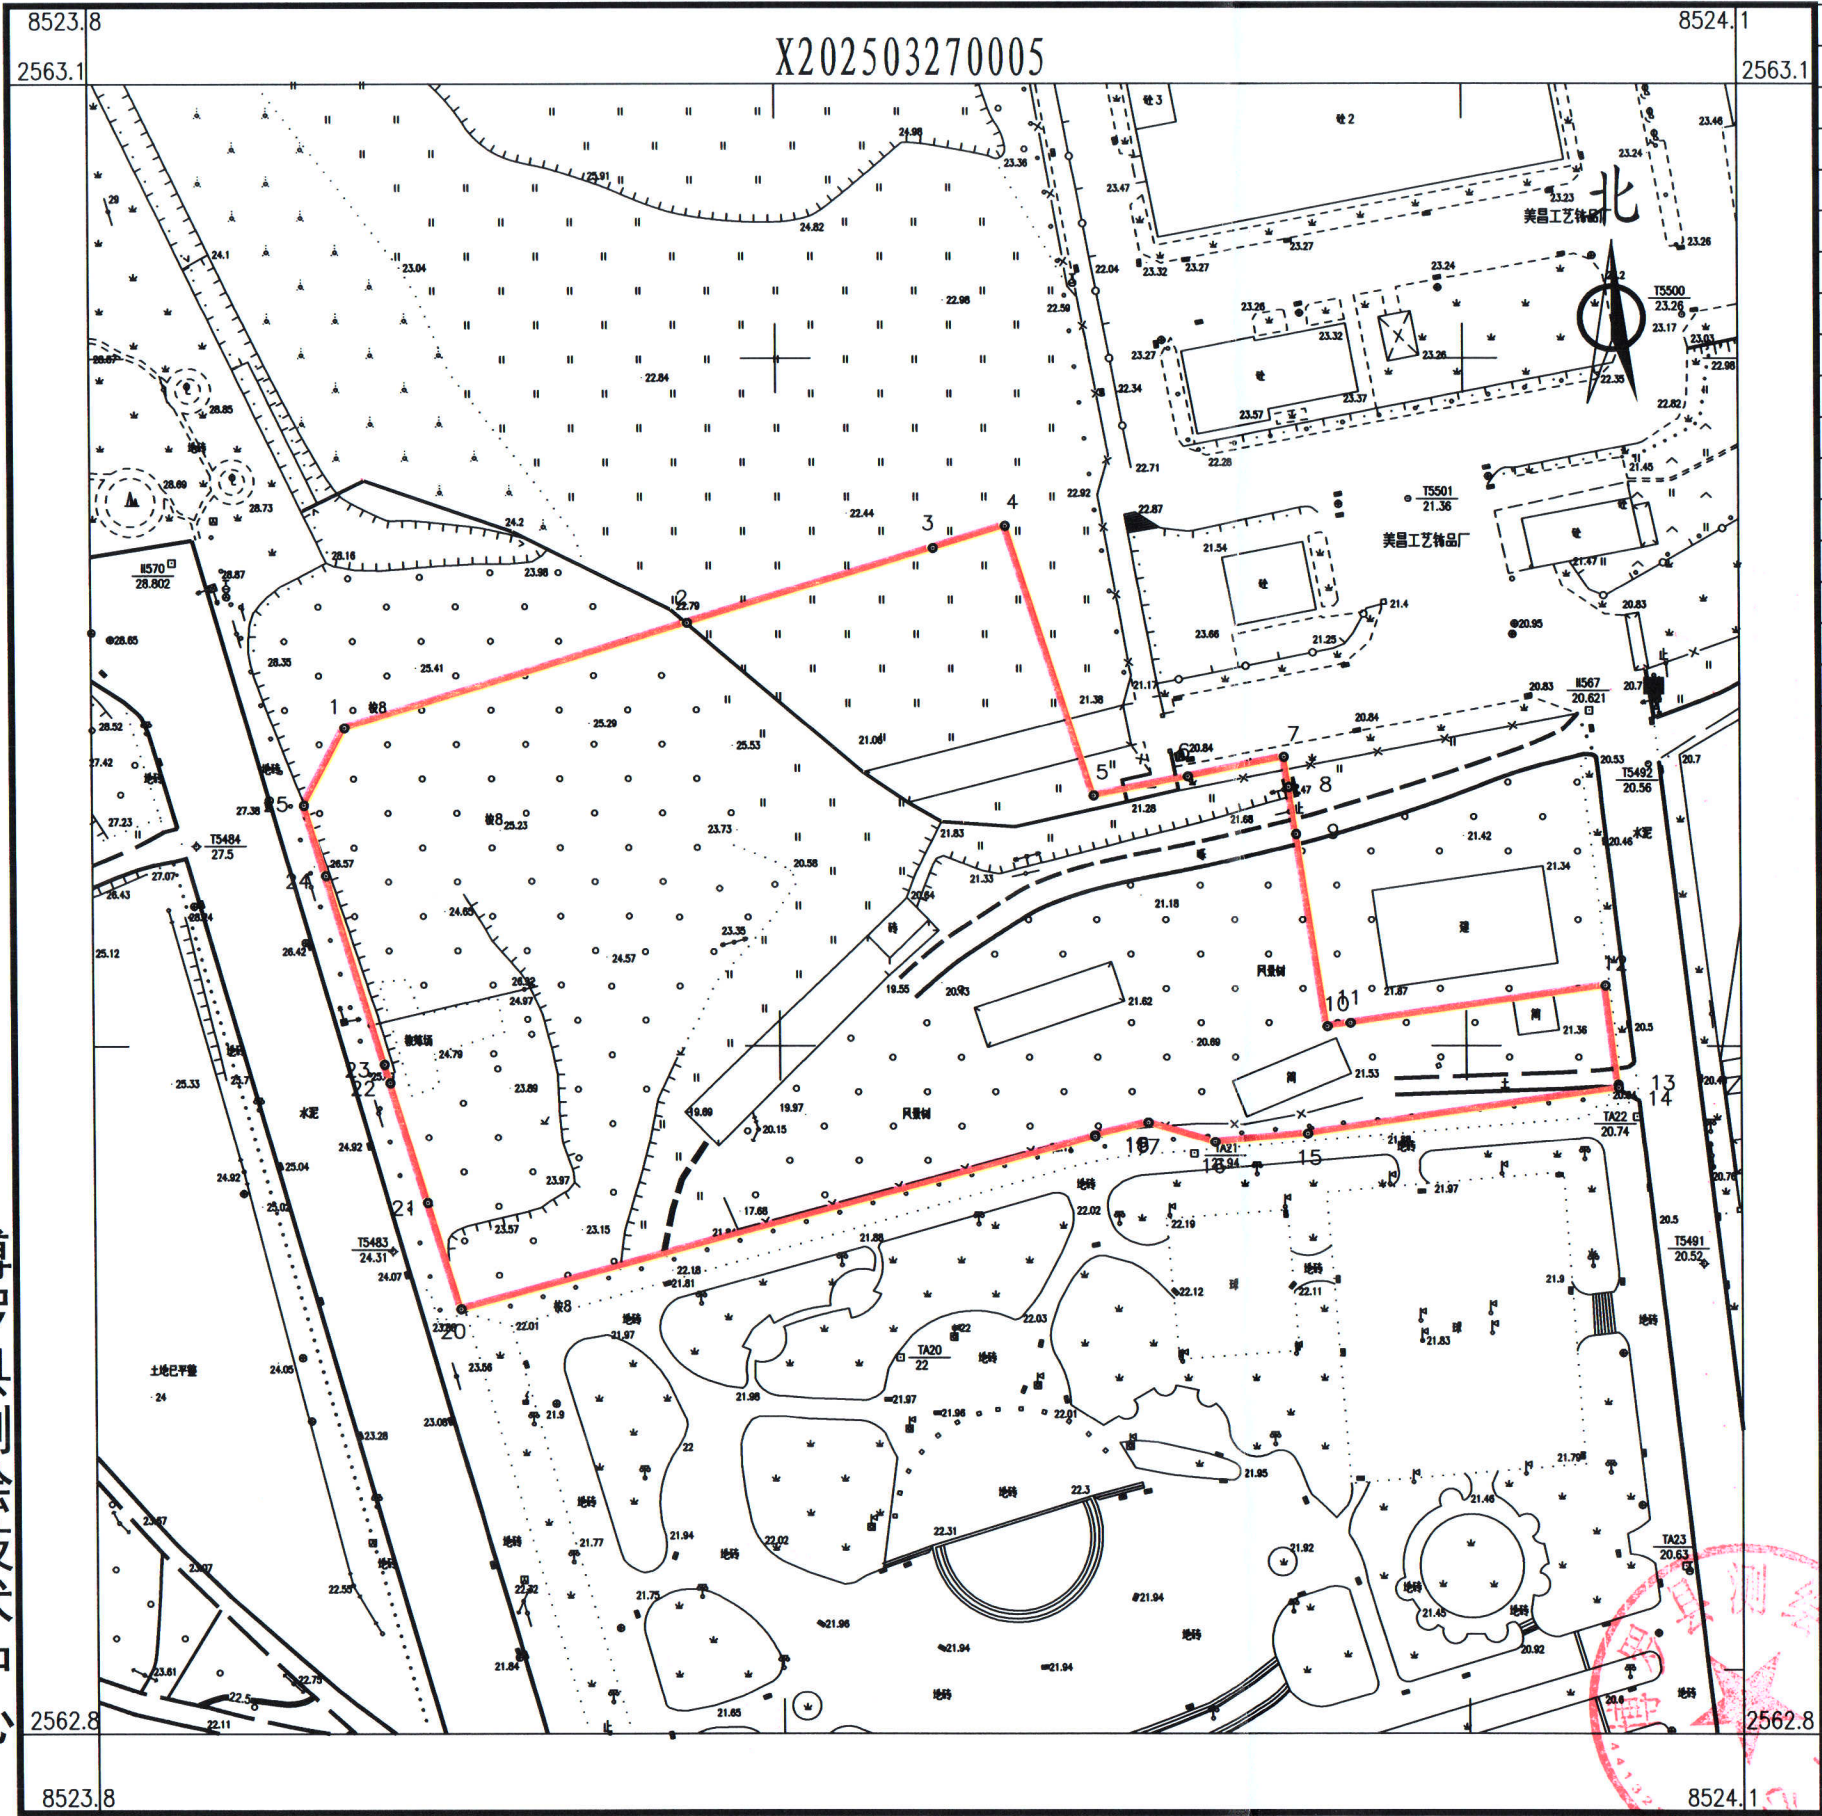

点号	X	Y	边长
1	2562966.274	38523853.883	
2	2562981.518	38523903.913	52.30
3	2562992.391	38523939.599	37.31
4	2562995.617	38523950.194	11.08
5	2562956.371	38523962.911	41.25
6	2562959.135	38523976.555	13.92
7	2562961.99	38523990.644	14.38
8	2562957.613	38523991.326	4.43
9	2562950.78	38523992.392	6.92
10	2562922.765	38523996.763	28.35
11	2562923.262	38524000.112	3.39
12	2562928.767	38524037.19	37.48
13	2562914.331	38524038.993	14.55
14	2562913.879	38524039.05	0.46
15	2562907.185	38523993.811	45.73
16	2562905.977	38523980.171	13.69
17	2562908.818	38523970.557	10.02
18	2562906.94	38523962.747	8.03
19	2562906.752	38523962.792	0.19
20	2562881.733	38523870.221	95.89
21	2562897.225	38523865.502	16.20
22	2562914.644	38523860.195	18.21
23	2562917.318	38523859.38	2.80
24	2562944.769	38523851.017	28.70
25	2562955.031	38523847.891	10.73
1	2562966.274	38523853.883	12.74

S=11531 平方米 合17.3亩

博罗县测绘技术中心

2025年3月数字化测图。面积：11531平方米。
2000国家大地坐标系，1985国家高程基准。
此图单独使用时，不作为权属依据。
2017年版图式。

1:1100

绘图员：杨书哲（广核测绘）
检查员：徐惠标、陈兴武