


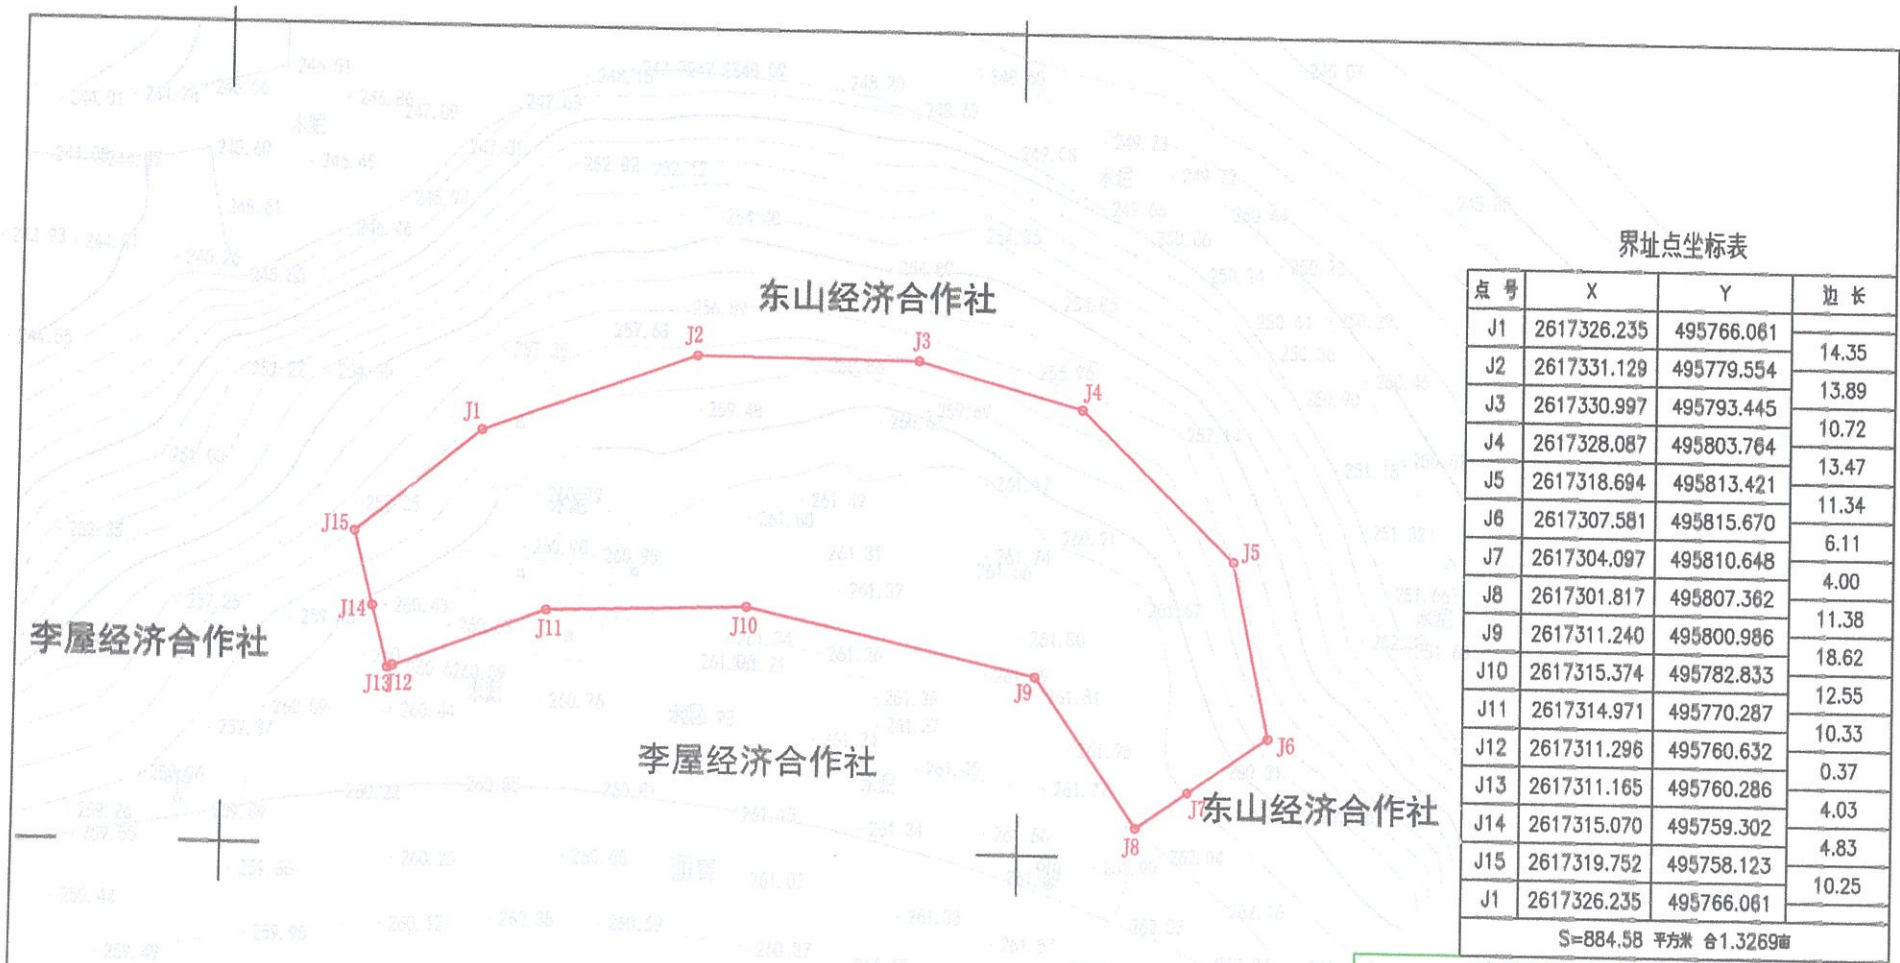

界址点坐标表

点号	X	Y	边长
J1	2617326.235	495766.061	14.35
J2	2617331.129	495779.554	13.89
J3	2617330.997	495793.445	10.72
J4	2617328.087	495803.764	13.47
J5	2617318.694	495813.421	11.34
J6	2617307.581	495815.670	6.11
J7	2617304.097	495810.648	4.00
J8	2617301.817	495807.362	11.38
J9	2617311.240	495800.986	18.62
J10	2617315.374	495782.833	12.55
J11	2617314.971	495770.287	10.33
J12	2617311.296	495760.632	0.37
J13	2617311.165	495760.286	4.03
J14	2617315.070	495759.302	4.83
J15	2617319.752	495758.123	10.25
J1	2617326.235	495766.061	

S=884.58 平方米 合1.3269亩

建设用地红线界限图

建设用地红线界限图				
案宗编号				
用地单位		拟挂牌出让地块		
土地坐落		龙门县水坑镇		
用途				
用地总面积		884.58平方米		
分类面积	建筑用地面积	计价面积	地价计算面积	
	道路总面积		道路计价面积	
	公共绿地总面积		公共绿地计价面积	
制图人		罗侠	审核人	李灿钦

图例



用地红线

地价计算范围

龙门县国土测绘队
测绘工程出图专用章
测绘资质等级：乙级
证书编号：乙测资字44508031