


宗地图

地籍图号:

单位: 米、平方米

宗地代码	441323102213GB10018	单位名称	惠东县人民政府
------	---------------------	------	---------

北

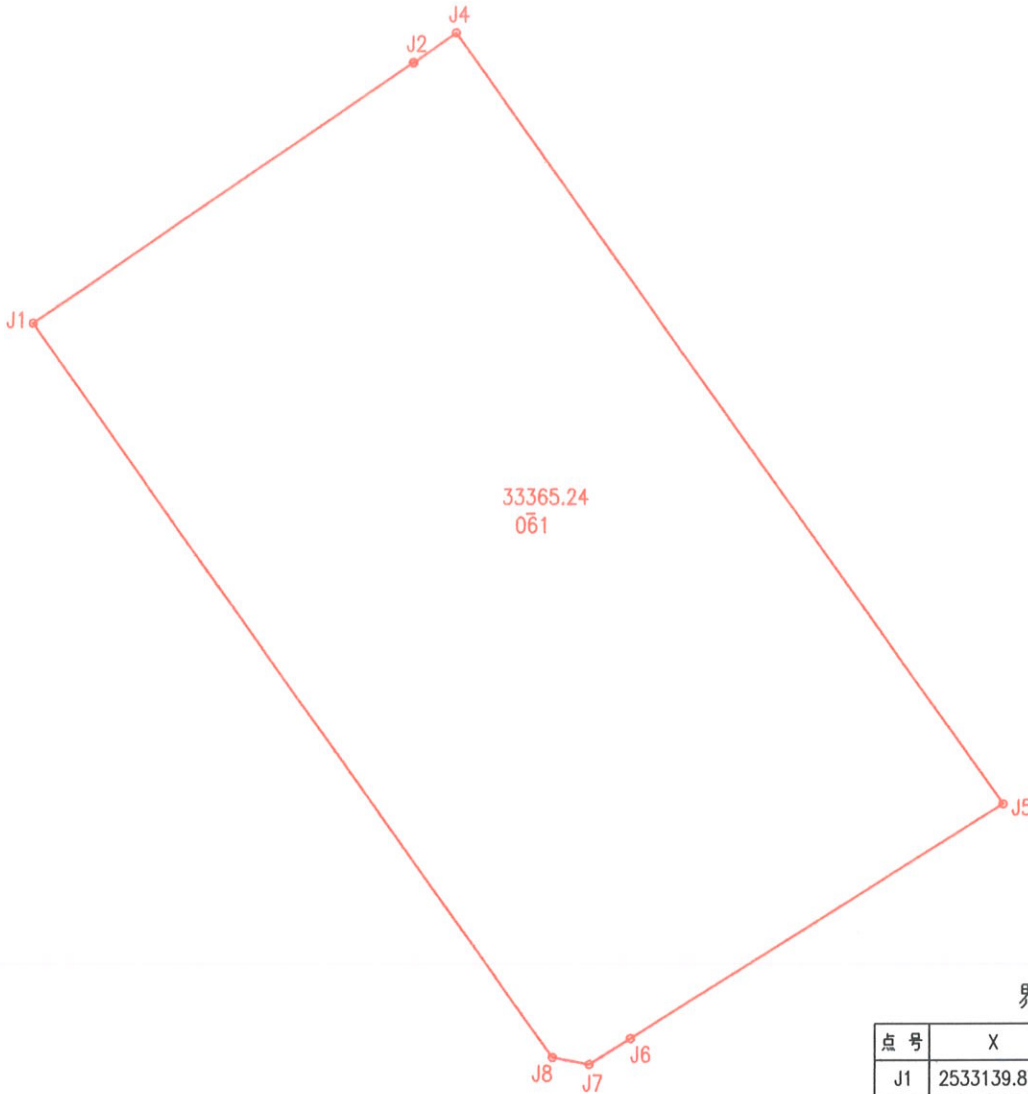

界址点坐标表

点号	X	Y	边长
J1	2533139.873	562817.067	121.52
J2	2533208.818	562917.136	0.19
J3	2533208.660	562917.248	13.73
J4	2533216.609	562928.445	249.79
J5	2533012.837	563072.911	115.64
J6	2532951.164	562975.087	12.89
J7	2532944.293	562964.187	9.82
J8	2532946.200	562954.554	237.51
J1	2533139.873	562817.067	

S=33365.24 平方米 合50.0479亩



2000国家大地坐标系 (Lo=114°)

宗地面积: 33365.24m²

比例: 1:2000

绘图日期: 2024年6月