

# 土地勘测定界图

受理编号	FDJ20250626002
委托出图方	惠州市惠阳区自然资源局
土地坐落	惠州市惠阳区永湖镇
宗地面积	479.00平方米
测绘编号	JW-Y25062622
宗地编码	441303108212GB00080

## 勘测定界单位签注

宗地界线和现状建设情况说明：  
1、宗地界线依据惠州市惠阳区永湖镇人民政府经济发展办公室盖章图纸绘出。  
2、现状为草地。


宗地界线调整审核			
坐标系	2000国家大地坐标系	高程系	1985国家高程基准
比例尺	1:500	测量员	曹媛媛
检查员	吴孝明	项目负责人	曾国柱
备注	本图只表明宗地位置、范围、面积。		
制图日期	2025年06月26日		

## 质量监管单位签注

广东省自然资源测绘院 惠州市自然资源规划勘测院 惠阳区自然资源日常管理测绘技术服务项目专用章(1)	
审查人	何小文
审查日期	2025-6-26

图例：

	宗地界线
	城市绿线
	道路中心线
	道路侧石线
	道路红线

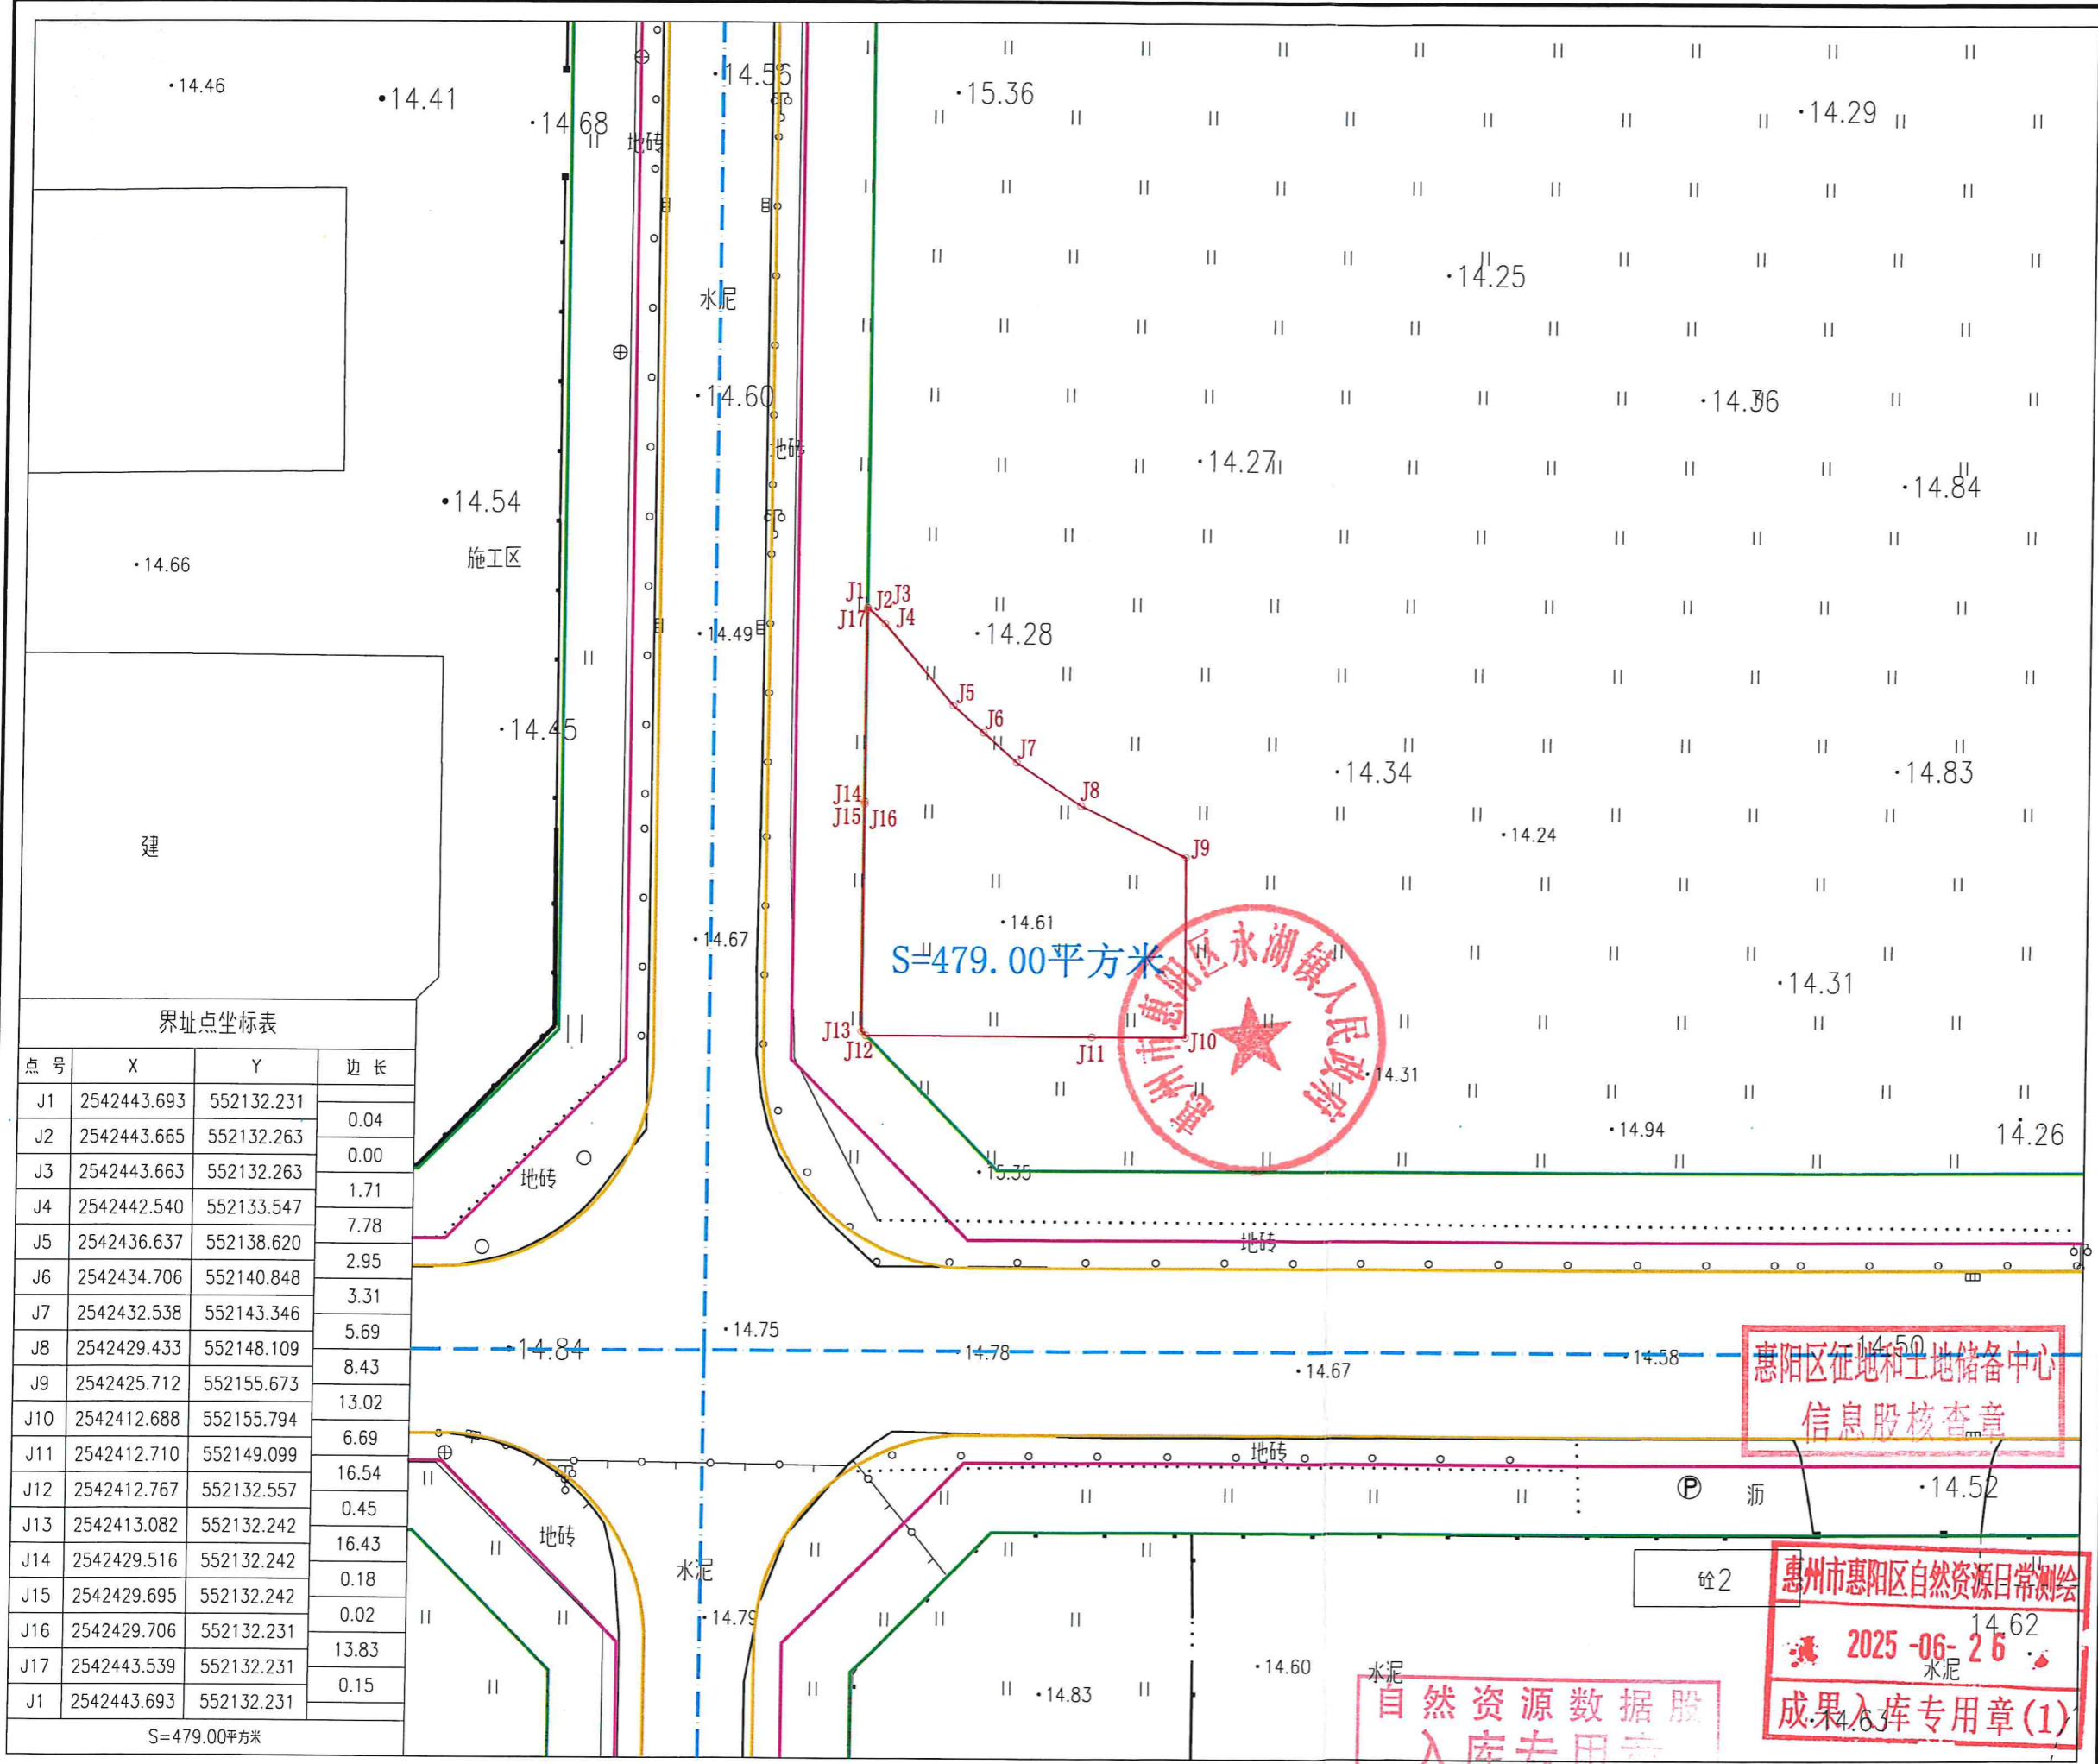

界址点坐标表

点号	X	Y	边长
J1	2542443.693	552132.231	0.04
J2	2542443.665	552132.263	0.00
J3	2542443.663	552132.263	1.71
J4	2542442.540	552133.547	7.78
J5	2542436.637	552138.620	2.95
J6	2542434.706	552140.848	3.31
J7	2542432.538	552143.346	5.69
J8	2542429.433	552148.109	8.43
J9	2542425.712	552155.673	13.02
J10	2542412.688	552155.794	6.69
J11	2542412.710	552149.099	16.54
J12	2542412.767	552132.557	0.45
J13	2542413.082	552132.242	16.43
J14	2542429.516	552132.242	0.18
J15	2542429.695	552132.242	0.02
J16	2542429.706	552132.231	13.83
J17	2542443.539	552132.231	0.15
J1	2542443.693	552132.231	

S=479.00平方米

惠阳区征地和土地储备中心  
信息股核查章

惠州市惠阳区自然资源局日常测绘  
成果入库专用章(1)  
2025-06-26

自然资源局数据股  
入库专用章