


博罗县2025（储备）21号用地红线图

界址点坐标表

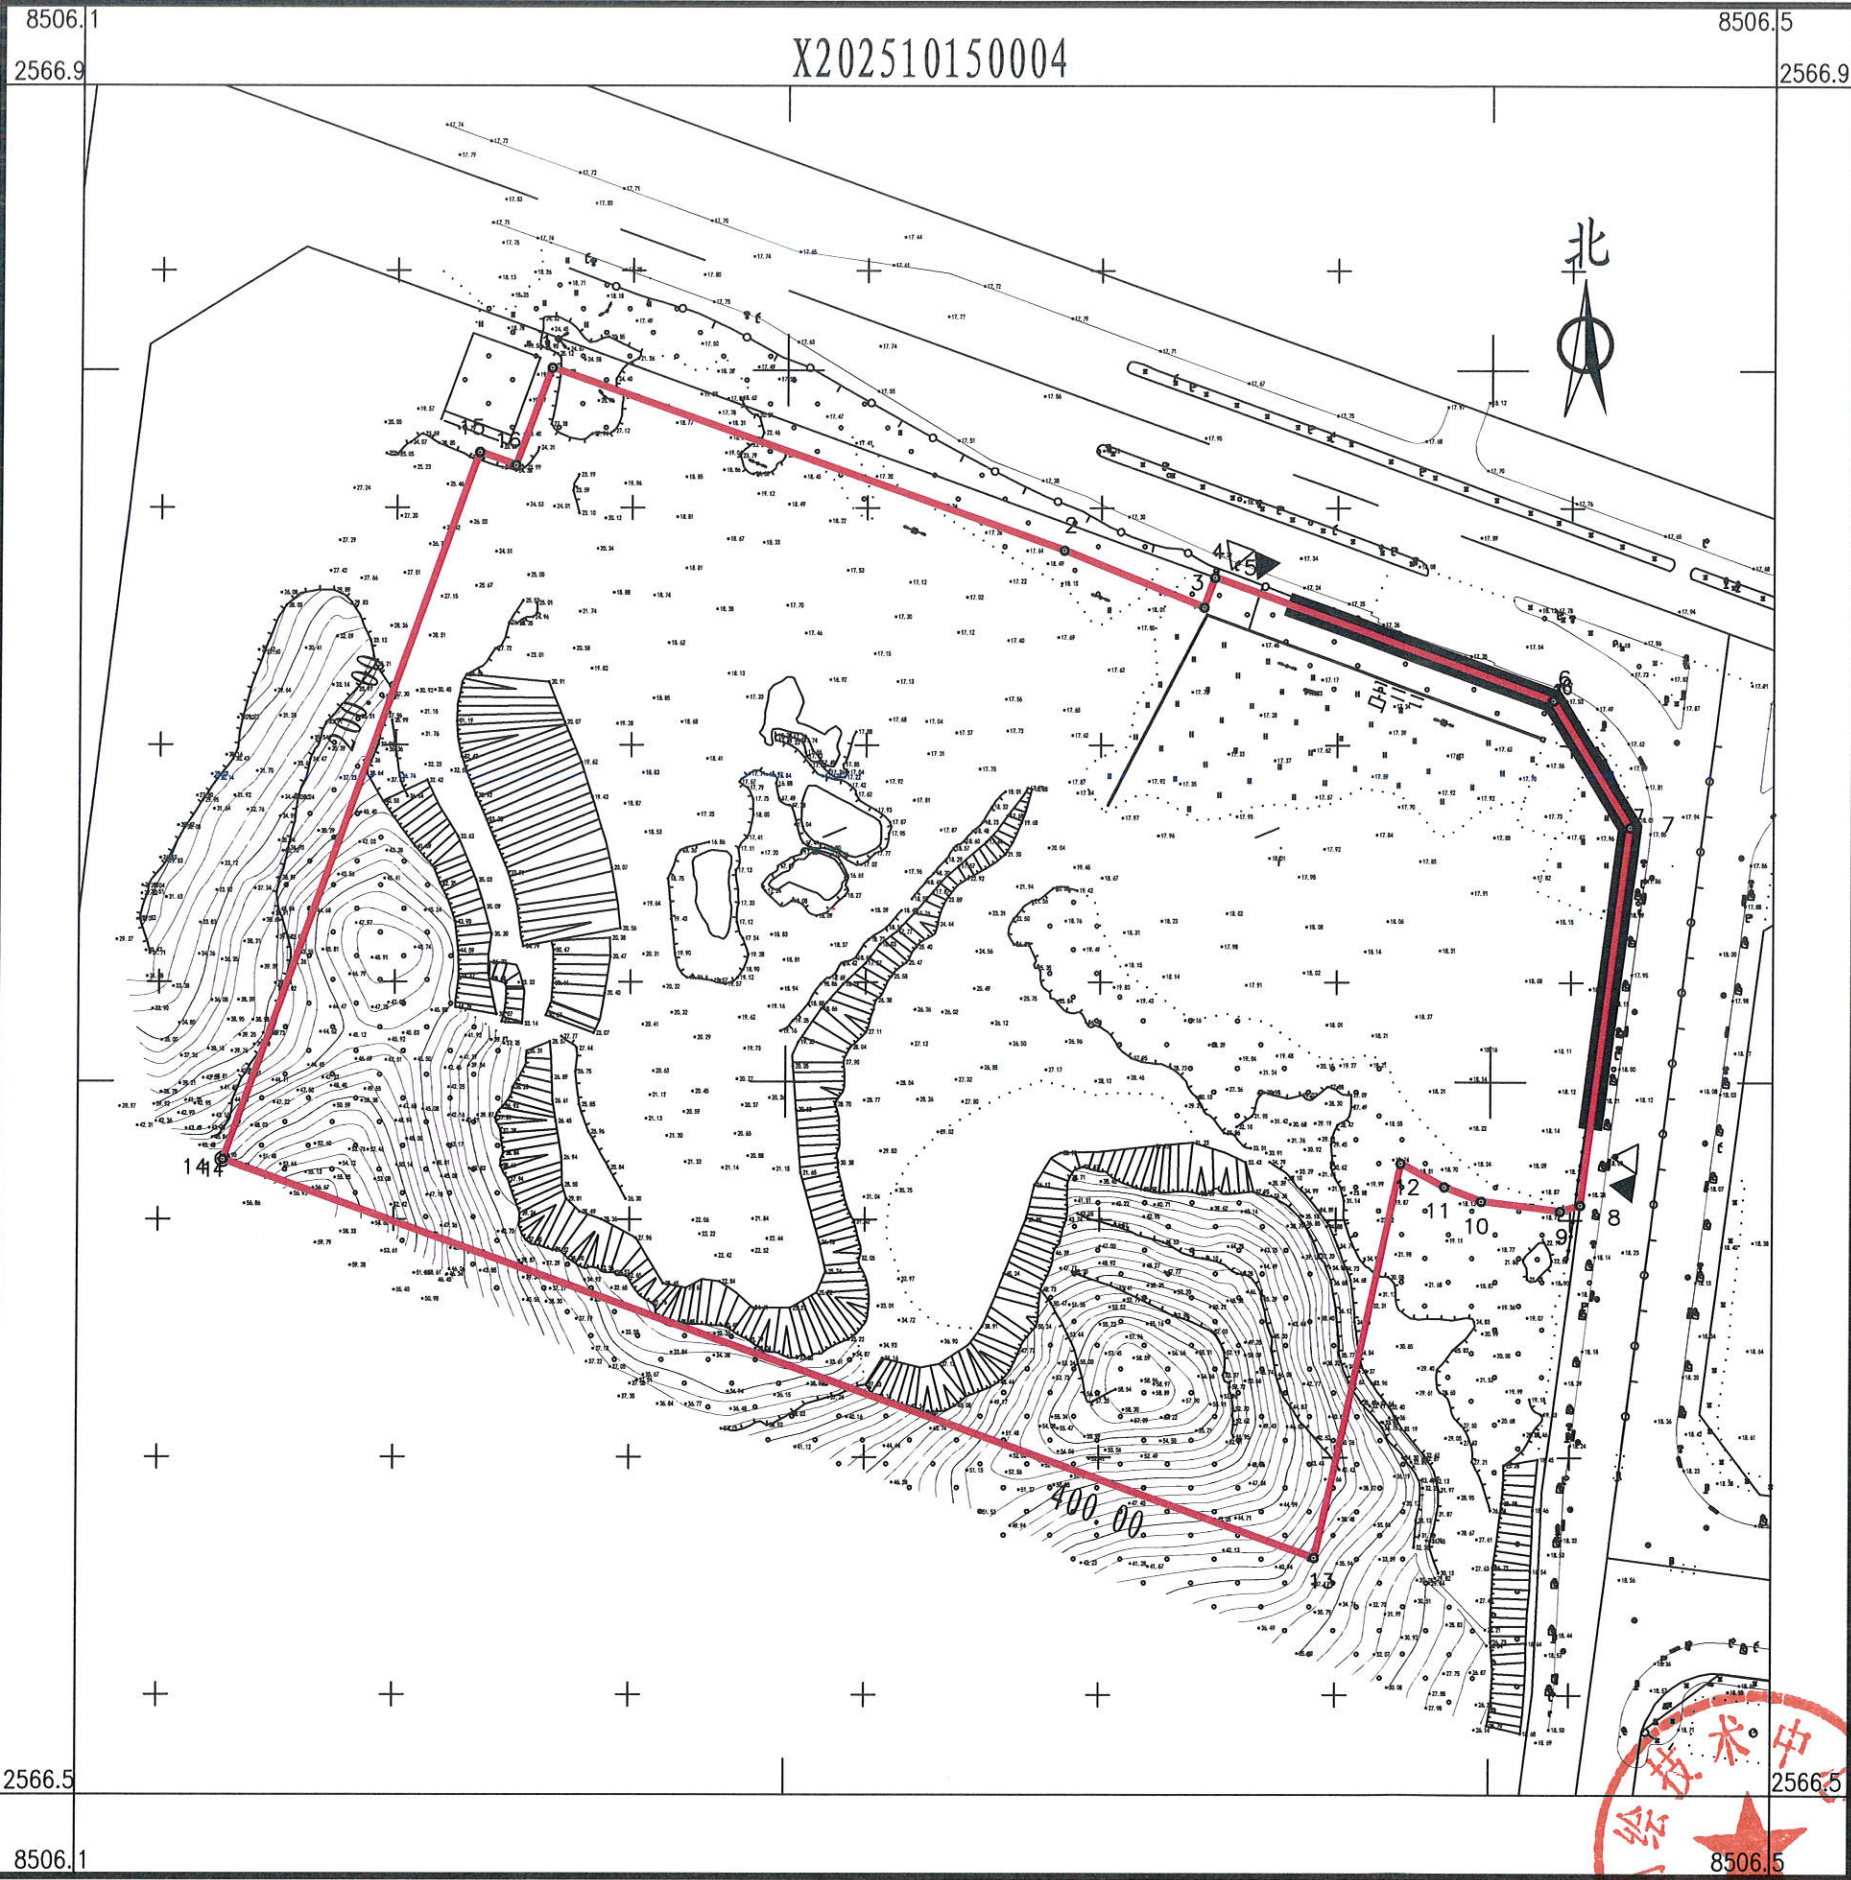

点号	X	Y	边长
1	2566829.477	38506232.723	115.82
2	2566791.054	38506341.982	
3	2566779.065	38506371.786	32.13
4	2566785.379	38506374.055	6.71
5	2566785.379	38506374.055	0.00
6	2566759.505	38506446.053	76.51
7	2566732.773	38506462.392	31.33
8	2566653.070	38506452.090	80.37
9	2566651.810	38506447.880	4.39
10	2566653.887	38506431.143	16.87
11	2566656.903	38506423.205	8.49
12	2566661.824	38506413.839	10.58
13	2566578.838	38506395.581	84.97
14	2566662.573	38506163.658	246.58
15	2566811.681	38506217.493	158.53
16	2566808.948	38506225.095	8.08
1	2566829.477	38506232.723	21.90
S=46127 平方米 合69.19亩			

2025年10月数字化测图。面积：46127平方米。
2000国家大地坐标系，1985国家高程基准。
此图单独使用时，不作为权属依据。
2017年版图式。

1:1600

附注：

绘图员：杨书哲
检查员：徐惠标、陈兴武