


博自然资(用地)挂字(2025)2号用地红线图

X202502210004

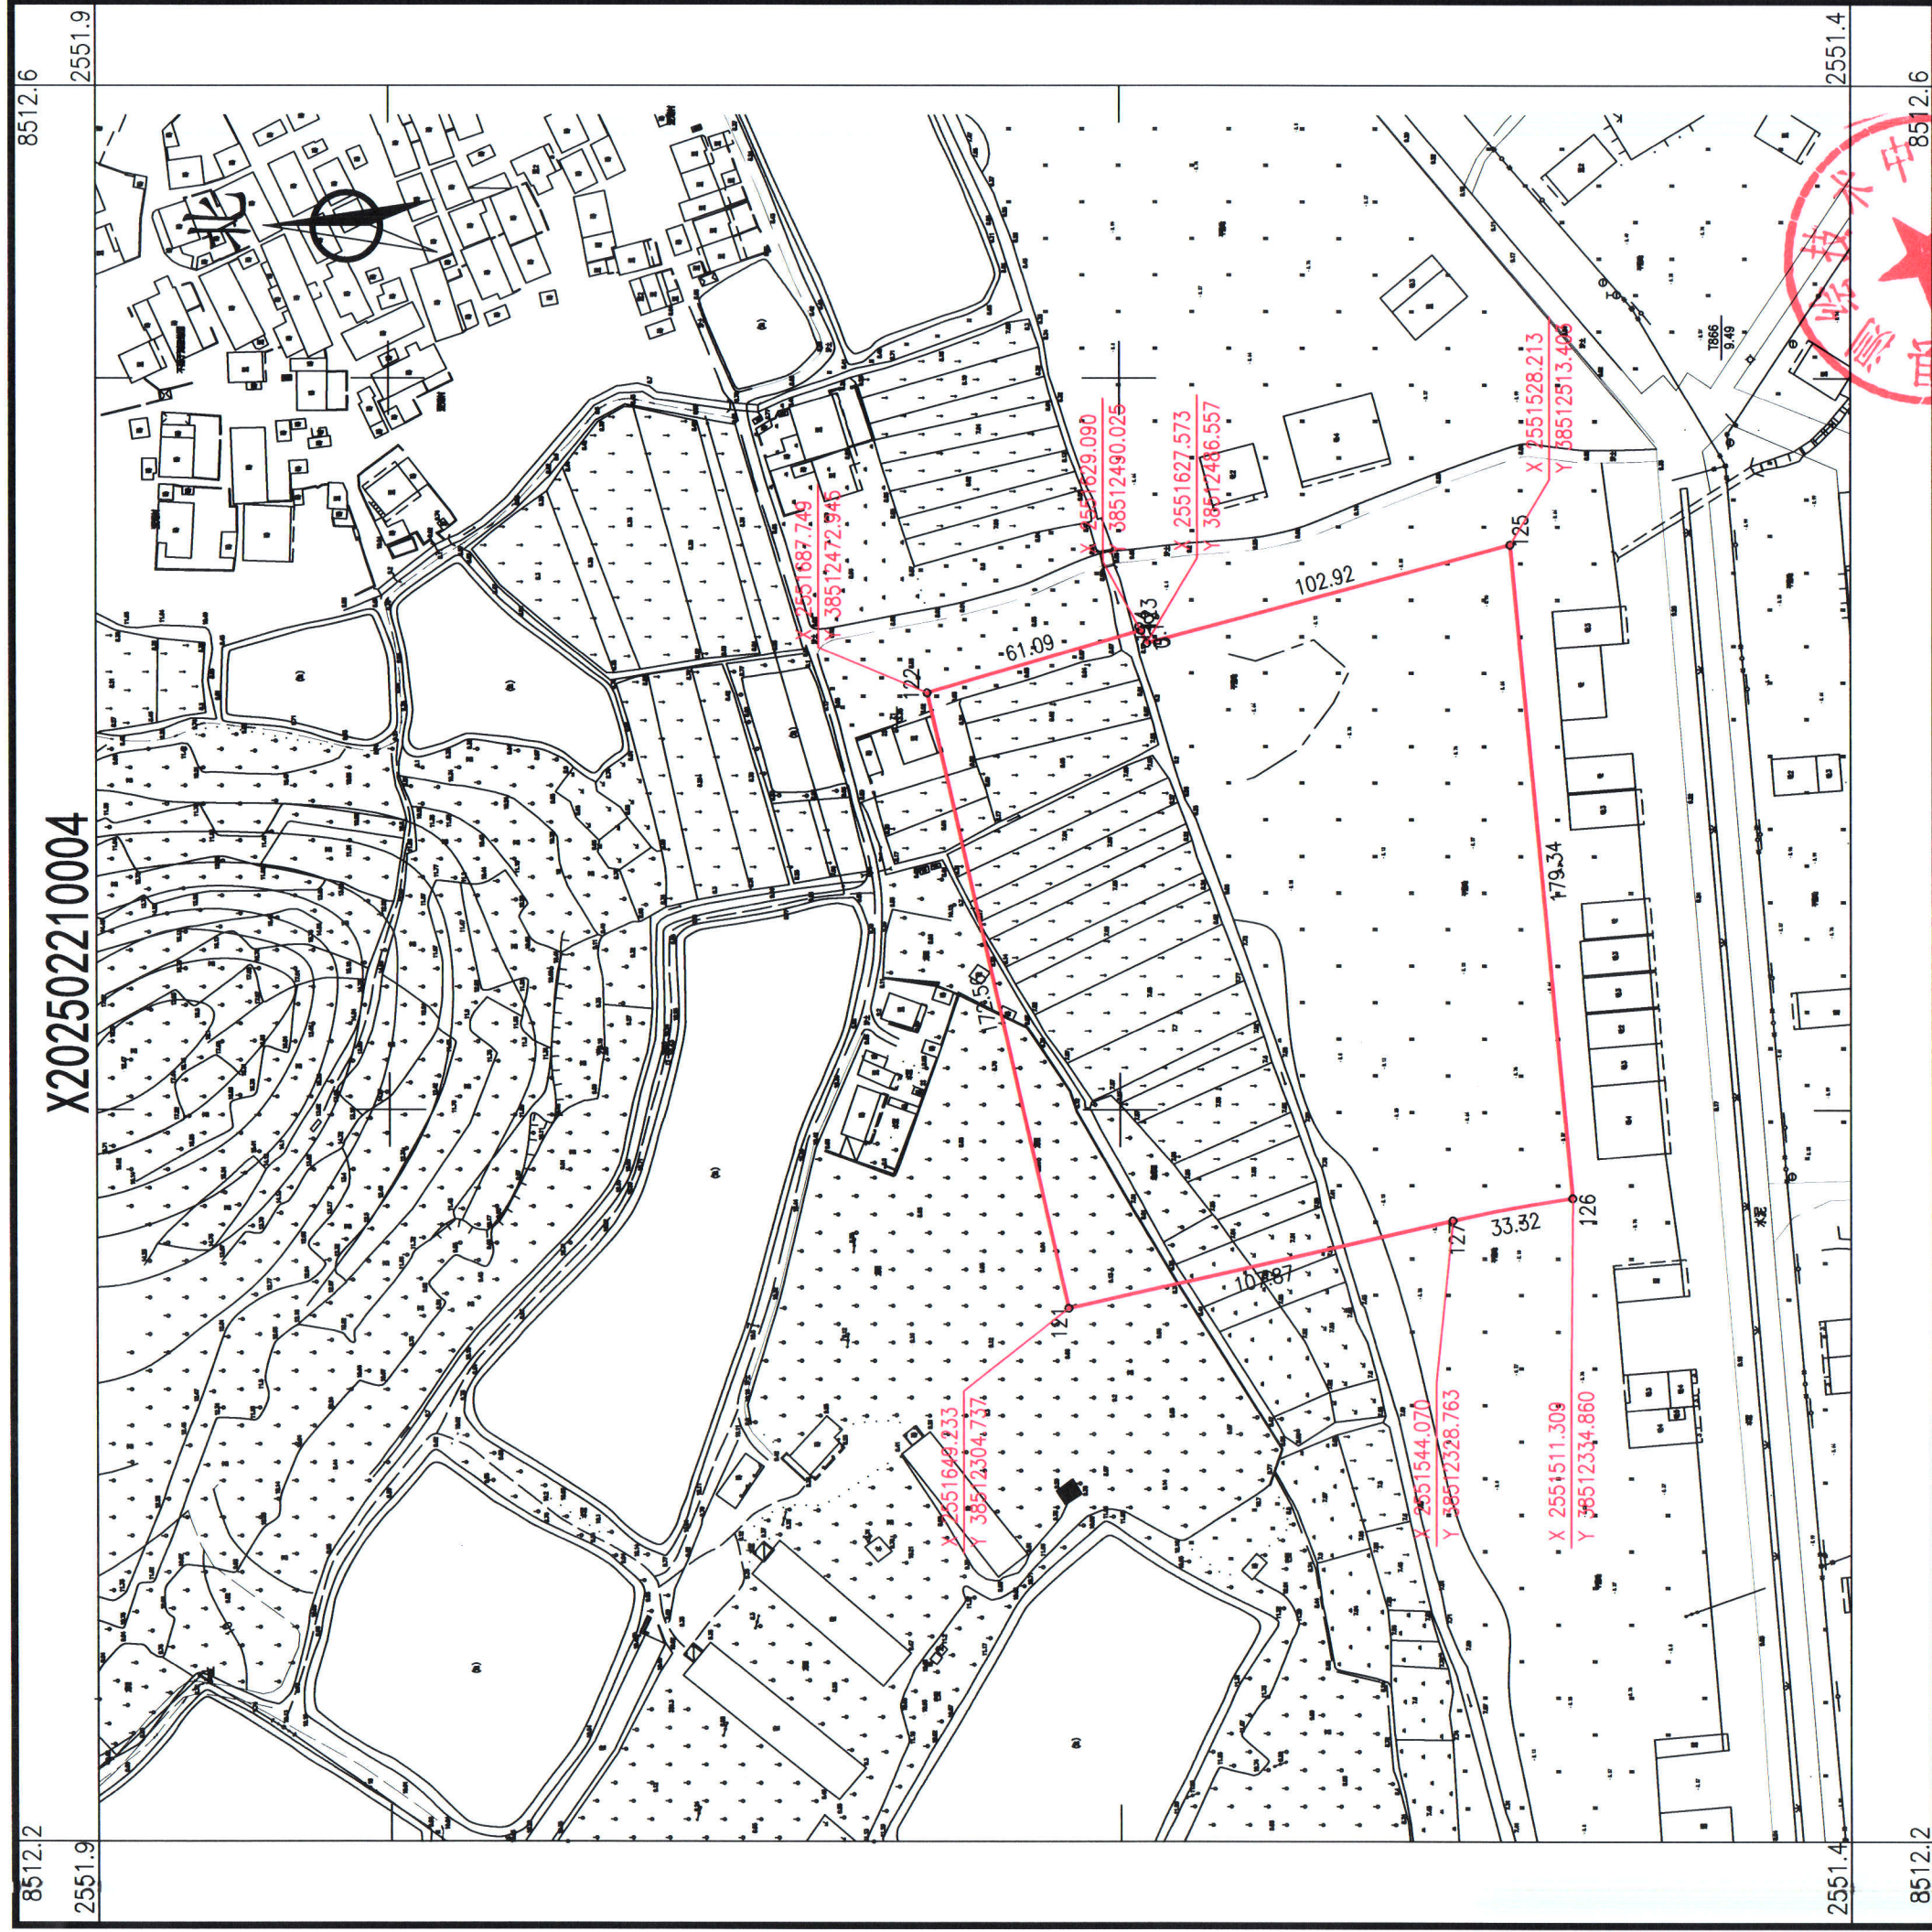

1:2300

2025年2月数字化测图。面积: 26666.7平方米。

2000国家大地坐标系, 1985国家高程基准。

此图单独使用时，不作为权属依据。

2017年版图式。

绘图员：杨书哲（广核测绘）
检查员：徐惠标、陈兴武

博罗县测绘技术中心