


博自然资（用地）挂字[2024]21号用地红线图

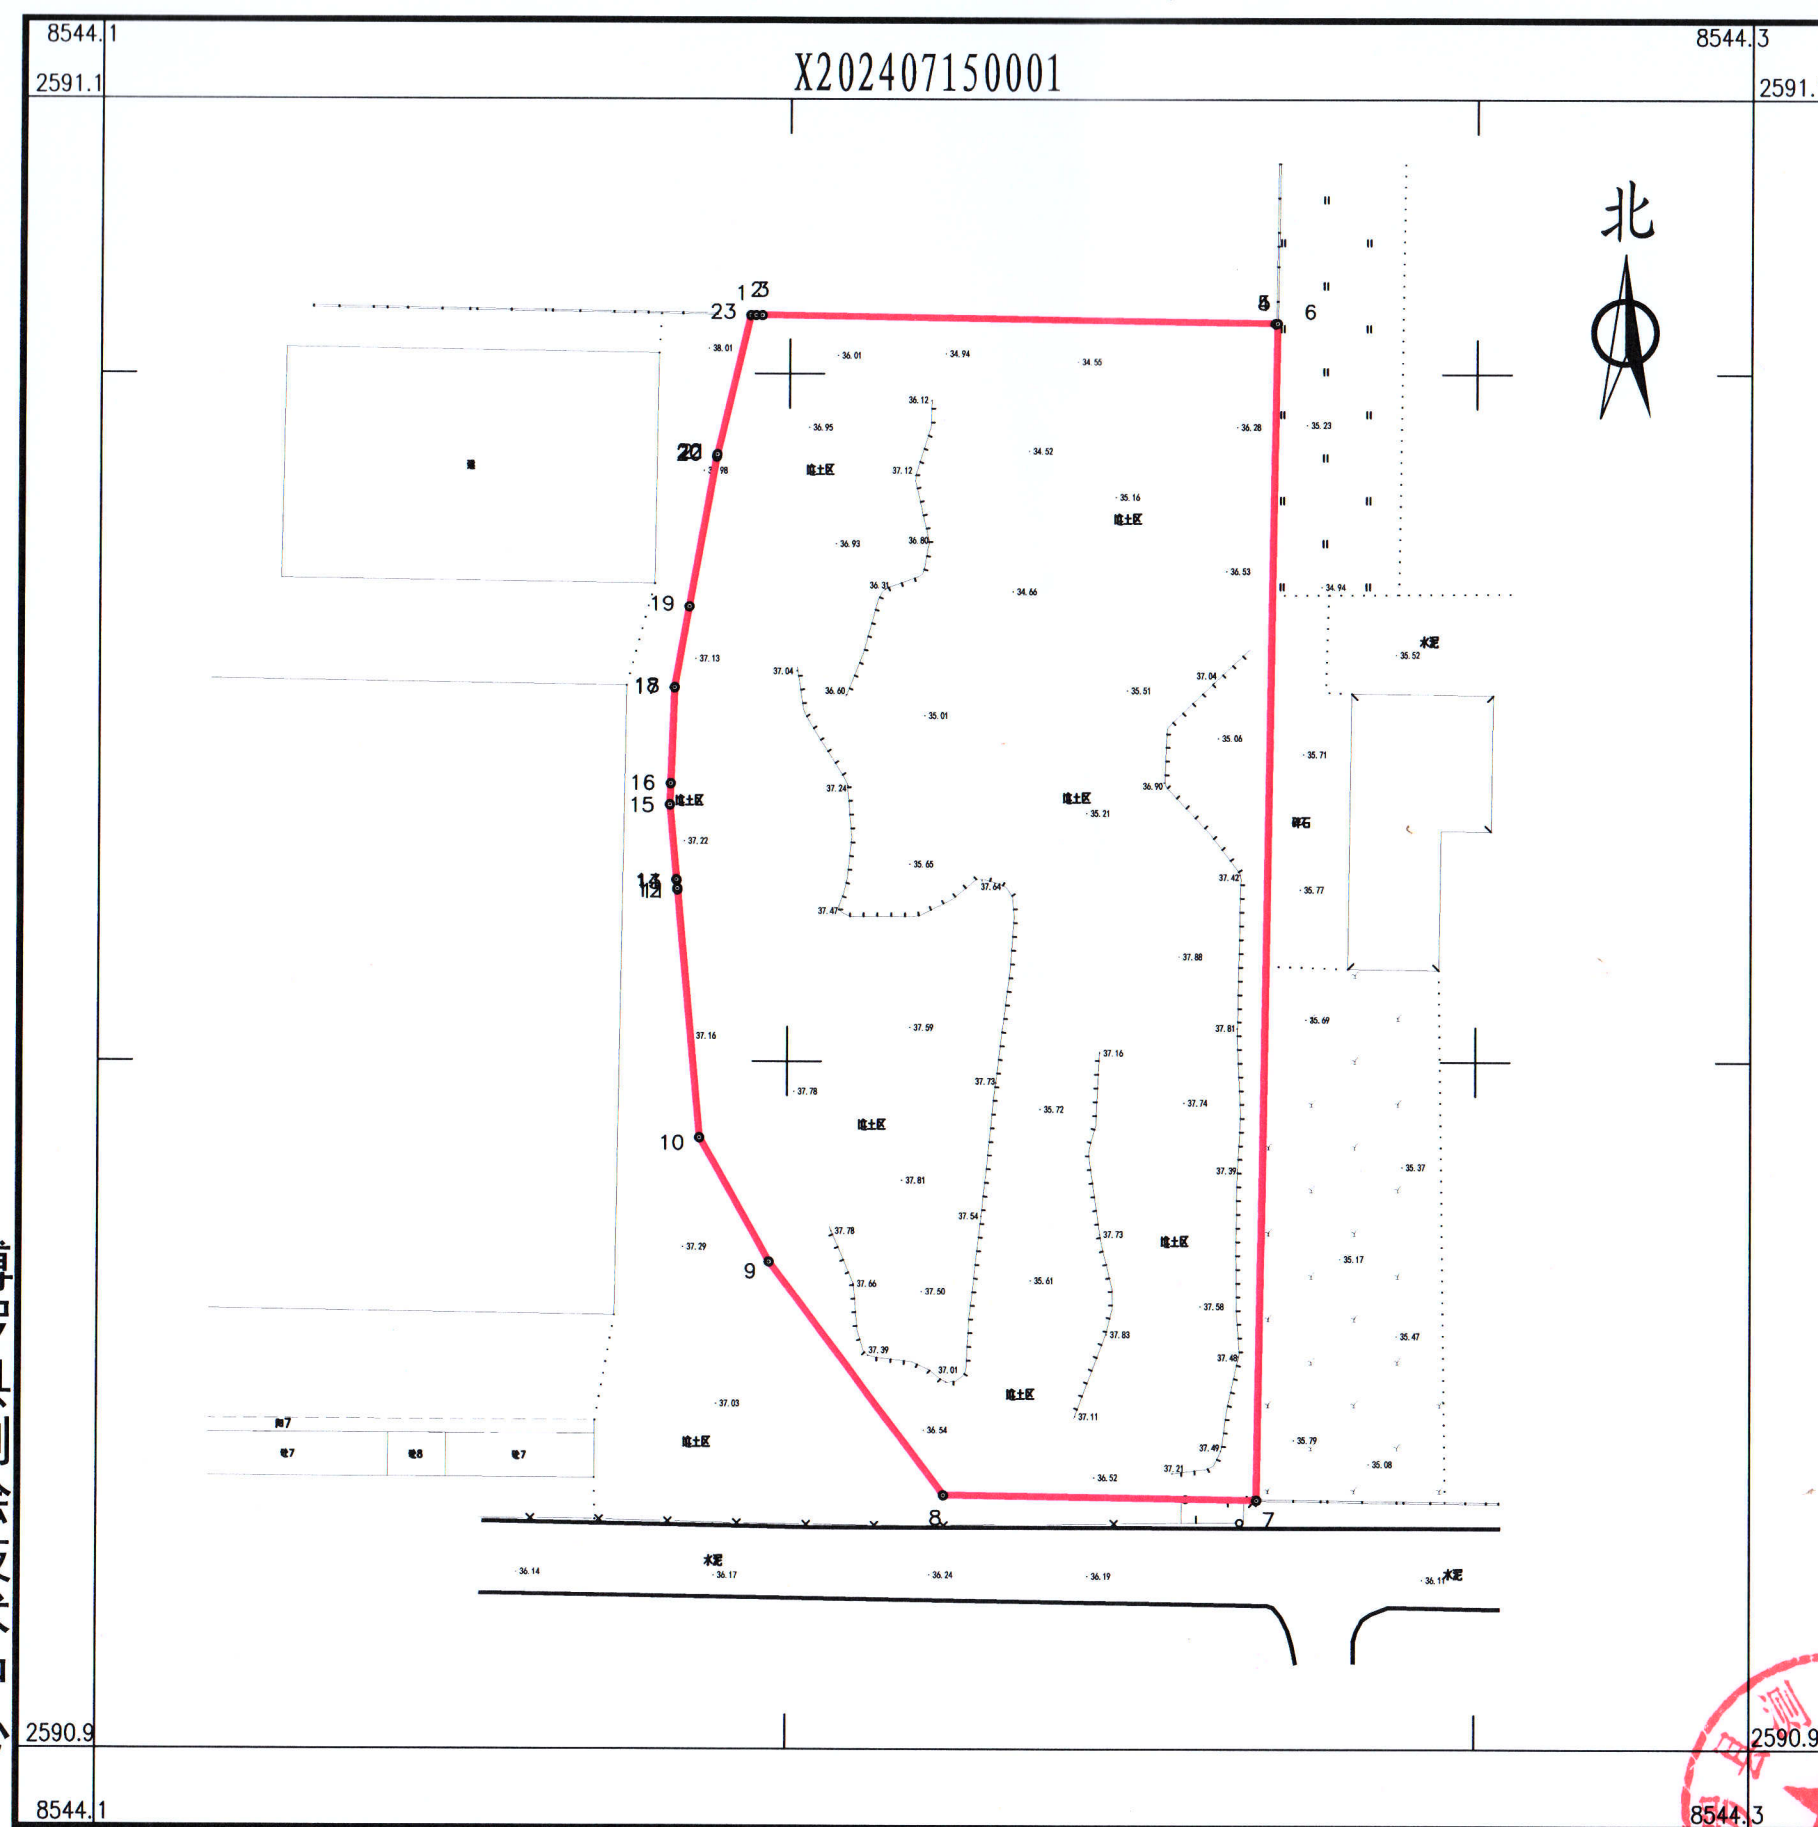

界址点坐标表				
点号	X	Y	边长	
1	1	2591084.538	38544203.349	
	2	2591084.528	38544204.067	0.72
	3	2591084.515	38544204.979	0.91
	4	2591083.350	38544279.660	74.69
	5	2591083.442	38544279.662	0.09
	6	2591083.438	38544279.950	0.29
	7	2590912.231	38544277.387	171.23
	8	2590912.919	38544231.919	45.47
	9	2590946.851	38544206.470	42.42
	10	2590964.891	38544196.342	20.69
	11	2591000.938	38544193.044	36.20
	12	2591001.098	38544193.030	0.16
	13	2591002.289	38544192.921	1.20
	14	2591002.431	38544192.908	0.14
	15	2591013.312	38544191.912	10.93
	16	2591016.379	38544192.026	3.07
	17	2591030.359	38544192.543	13.99
	18	2591030.402	38544192.544	0.04
	19	2591042.123	38544194.626	11.90
	20	2591063.943	38544198.501	22.16
	21	2591064.266	38544198.558	0.33
	22	2591064.273	38544198.559	0.01
	23	2591084.490	38544203.338	20.77
1	2591084.538	38544203.349	0.05	

S=13345 平方米 合20.02亩

博罗县测绘技术中心

2024年7月数字化测图。面积：13345平方米。
2000国家大地坐标系，1985国家高程基准。
此图单独使用时，不作为权属依据。
2017年版图式。

1:1100

绘图员: 杨书哲 (广核测绘)
检查员: 徐惠标、陈兴武