


博自然资(用地)挂字[2023]92号用地红线图

界址点坐标表

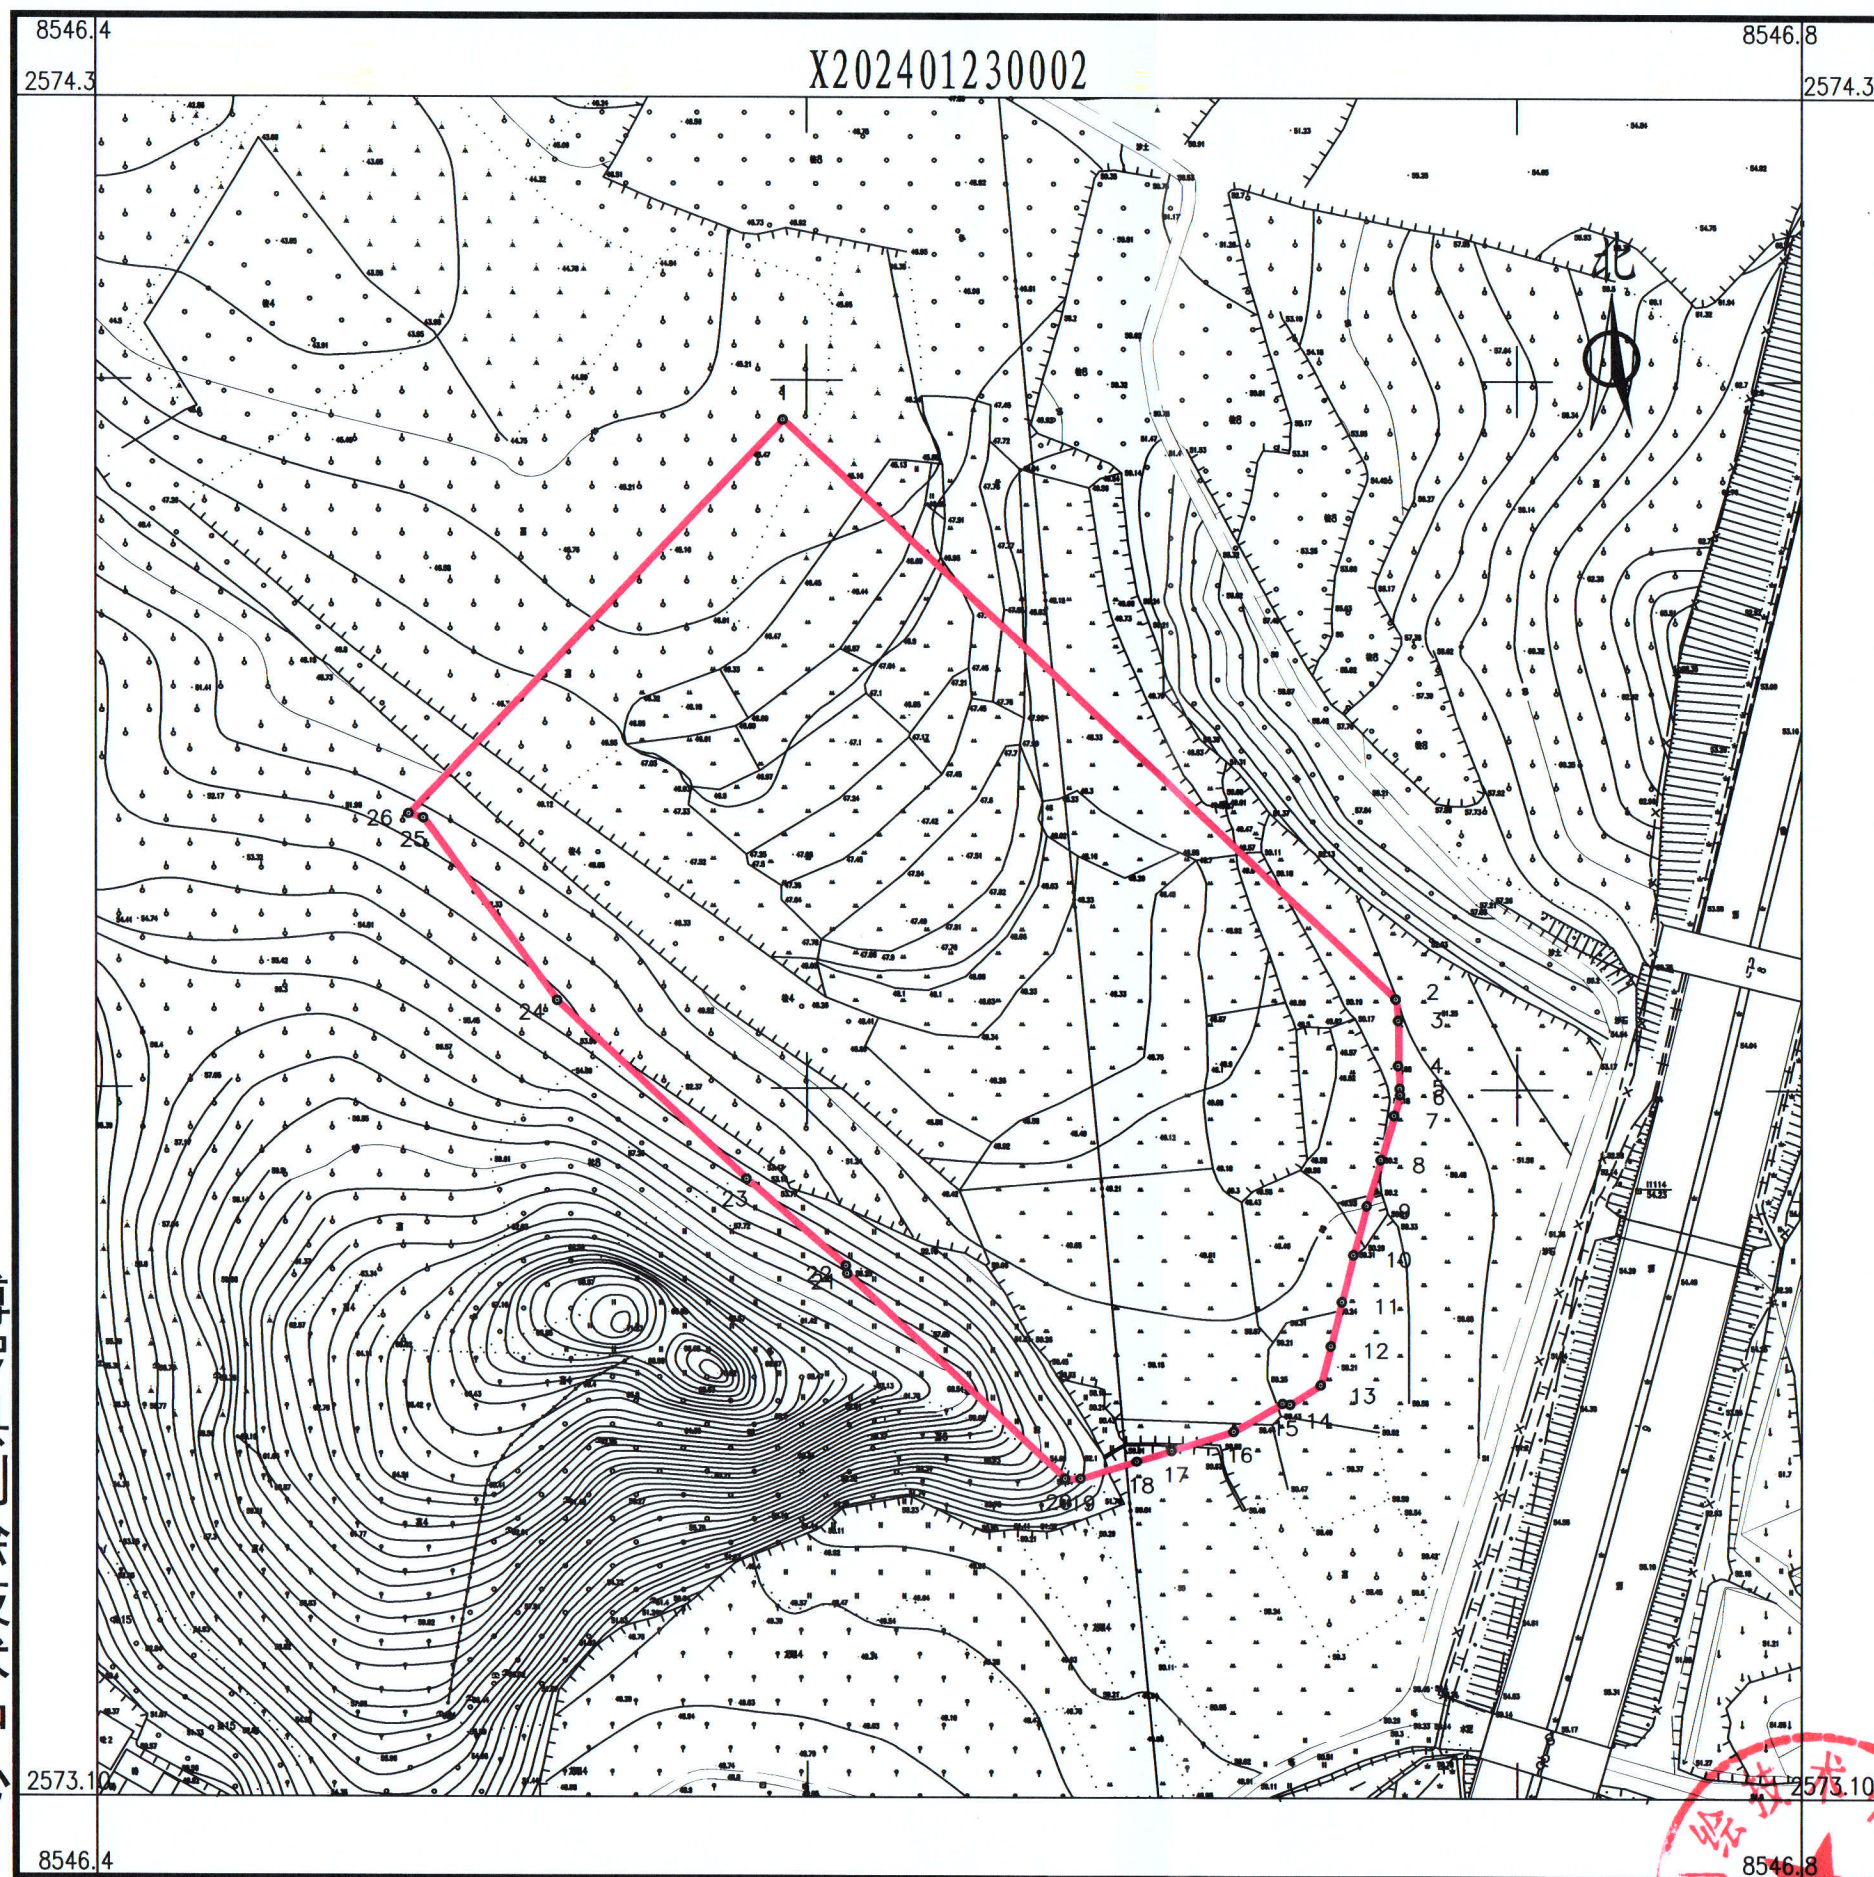

点号	X	Y	边长
1	2574278.637	38546540.931	178.19
2	2574156.165	38546670.354	4.57
3	2574151.627	38546670.857	9.58
4	2574142.045	38546670.837	4.84
5	2574137.215	38546671.158	1.33
6	2574135.891	38546671.246	4.56
7	2574131.510	38546669.972	9.75
8	2574122.166	38546667.191	10.27
9	2574112.346	38546664.200	10.74
10	2574101.984	38546661.366	10.21
11	2574092.069	38546658.942	9.70
12	2574082.665	38546656.583	8.49
13	2574074.443	38546654.466	7.60
14	2574070.333	38546648.073	1.56
15	2574070.545	38546646.524	11.98
16	2574064.596	38546636.123	13.91
17	2574060.496	38546622.832	7.73
18	2574058.218	38546615.448	12.43
19	2574054.555	38546603.574	3.37
20	2574054.555	38546600.200	63.07
21	2574097.859	38546554.341	1.67
22	2574099.509	38546554.097	27.82
23	2574117.843	38546533.179	54.98
24	2574155.591	38546493.203	47.78
25	2574194.180	38546465.035	3.22
26	2574195.080	38546461.946	114.98
1	2574278.637	38546540.931	

S=25008 平方米 合37.51亩

博罗县测绘技术中心

2024年1月数字化测图。面积：25008平方米。 1:1600
 2000国家大地坐标系，1985国家高程基准。
 此图单独使用时，不作为权属依据。
 2017年版图式。

绘图员：杨书哲(广核测绘)
 检查员：徐惠标、陈兴武

