


界址点坐标表			
点号	X	Y	边长
J1	2535938.509	532480.110	3.25
J2	2535938.936	532483.335	6.03
J3	2535941.133	532488.945	0.19
J4	2535941.177	532489.128	0.15
J5	2535941.060	532489.216	44.00
J6	2535951.457	532531.974	4.56
J7	2535952.522	532536.412	10.44
J8	2535954.958	532546.565	0.62
J9	2535955.102	532547.166	37.75
J10	2535963.911	532583.878	4.38
J11	2535964.932	532588.135	1.66
J12	2535963.381	532588.728	0.61
J13	2535963.599	532589.297	28.69
J14	2535936.705	532599.273	103.86
J15	2535899.560	532502.278	5.95
J16	2535904.692	532499.270	3.37
J17	2535907.655	532497.658	19.71
J18	2535924.898	532488.121	15.79
J1	2535938.509	532480.110	

S=3997.00 平方米 合5.9955亩

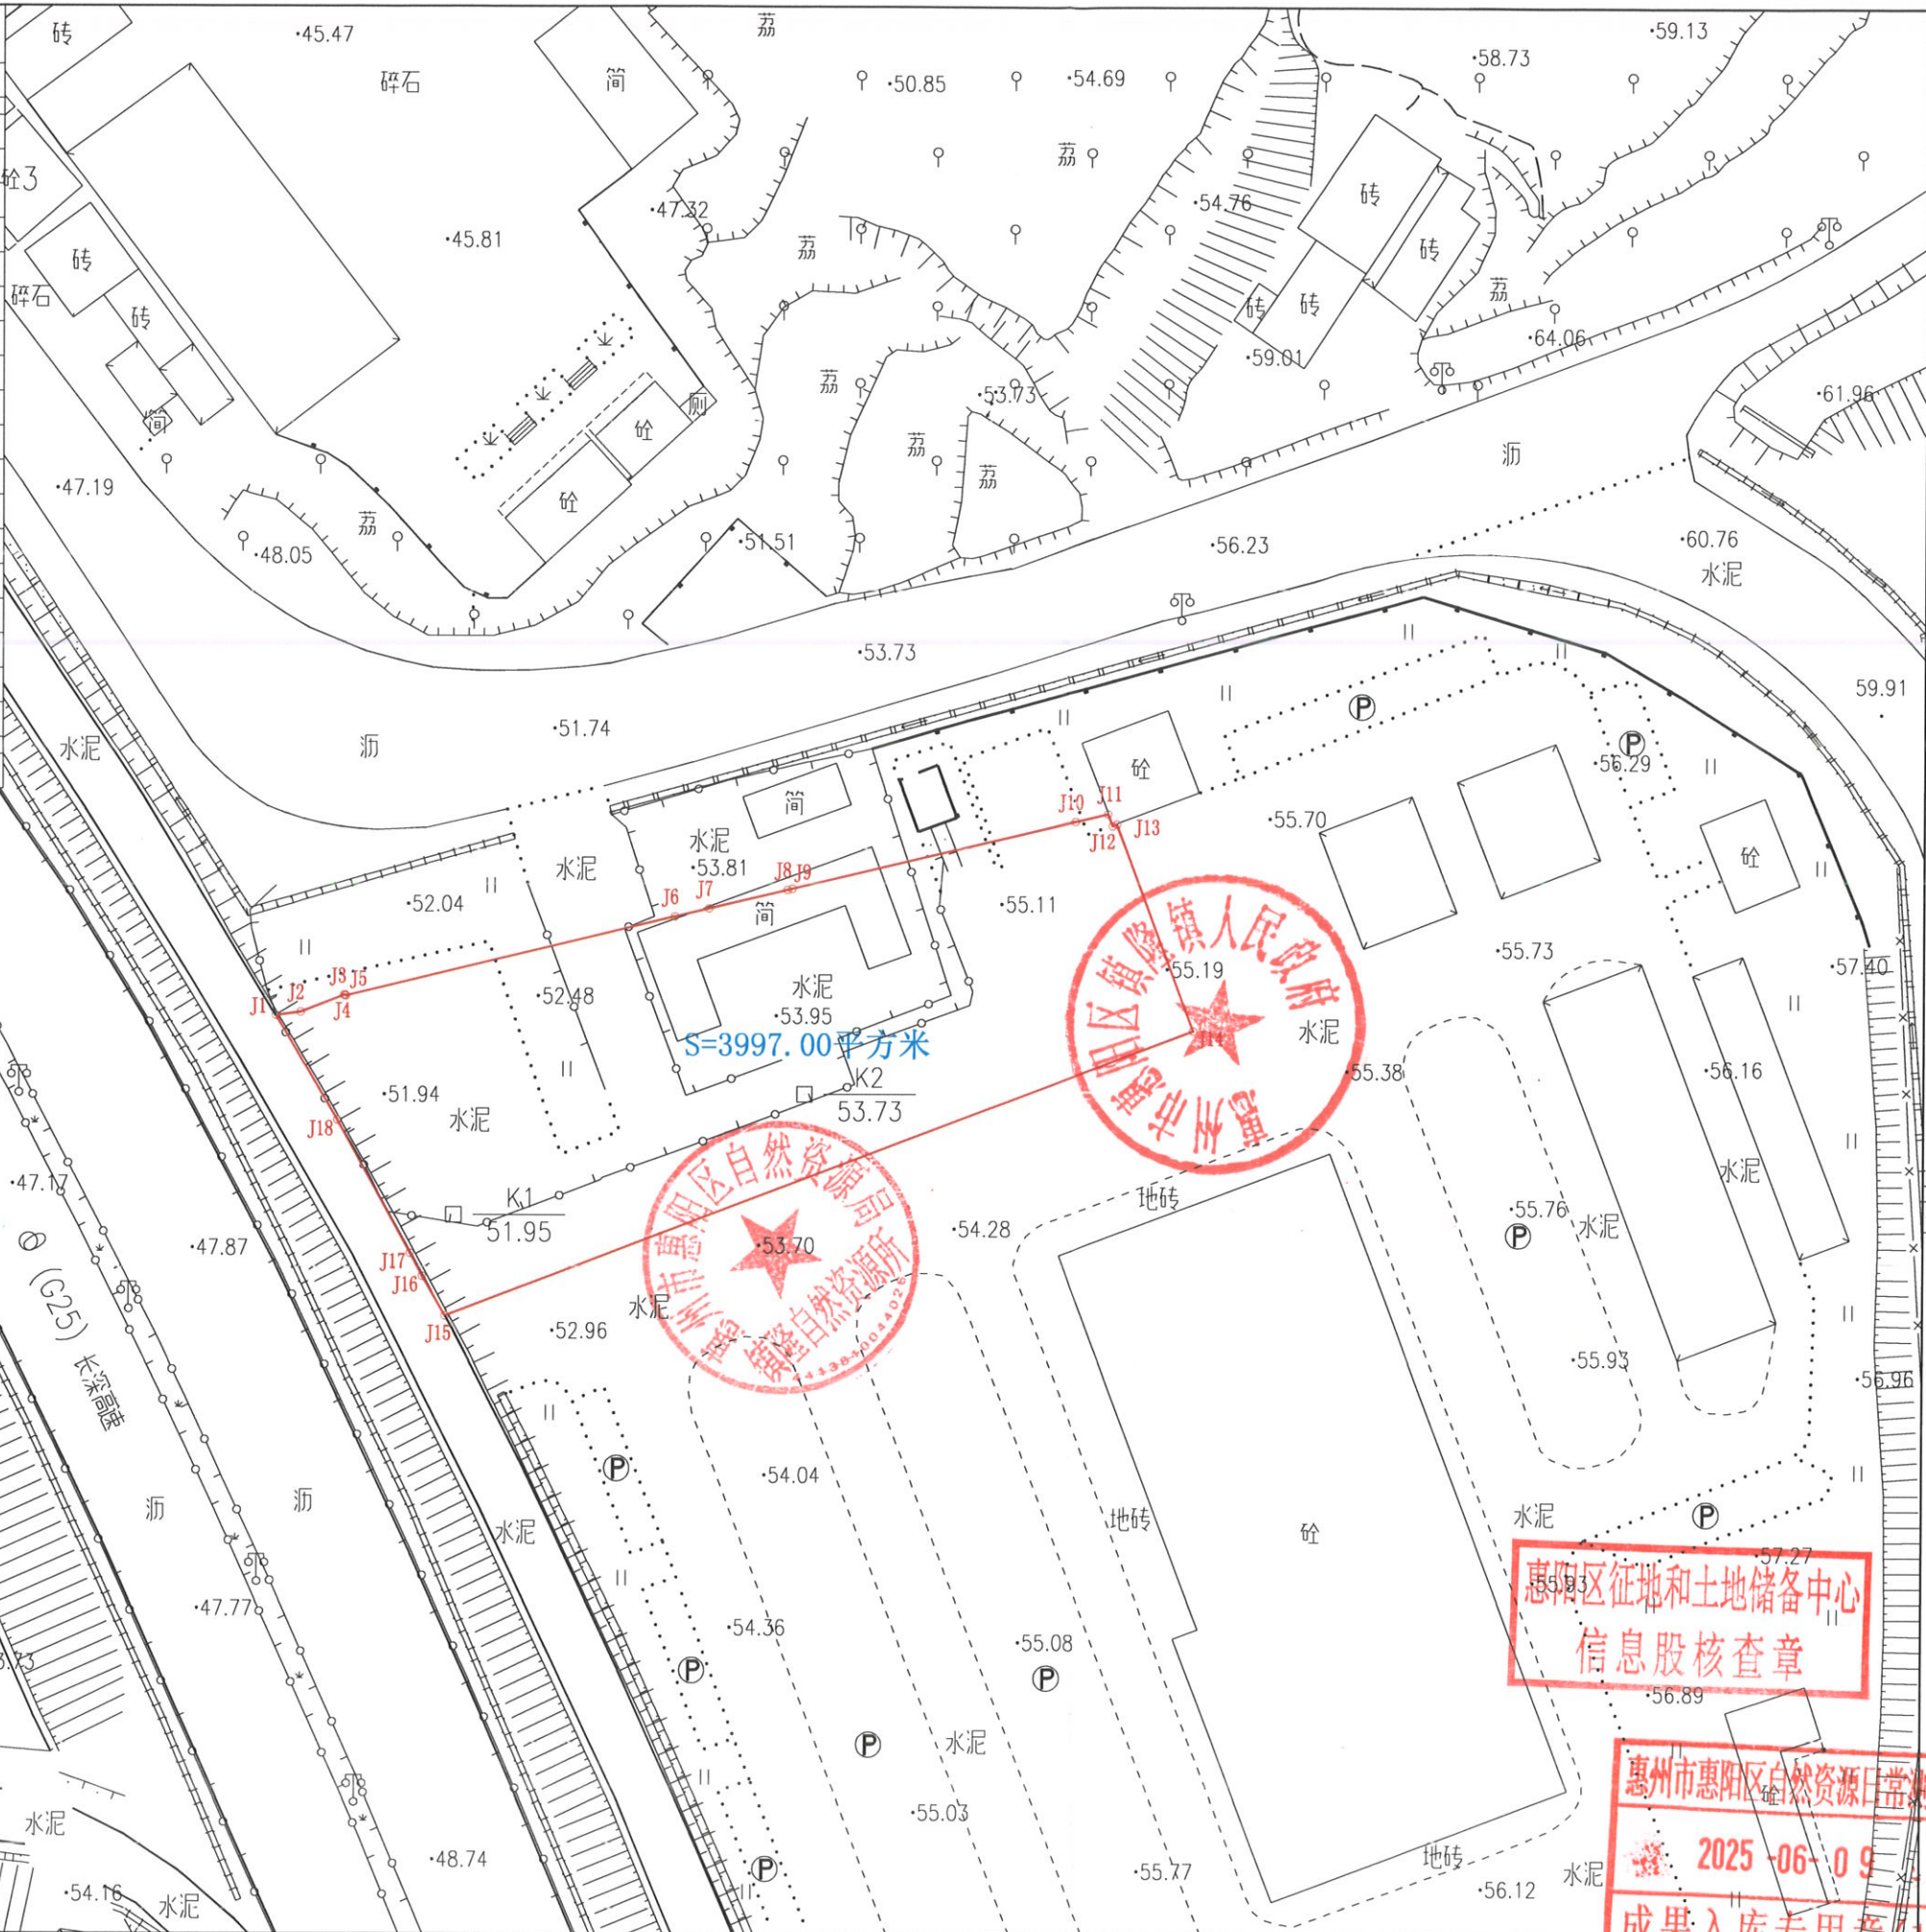

广东经纬土地勘测规划科技有限公司
自然资源日常管理测绘技术服务项目

土地勘测定界图

受理编号	FDJ20250521006
委托出图方	惠州市惠阳区自然资源局
土地坐落	惠州市惠阳区镇隆镇
宗地面积	3997.00平方米
测绘编号	JW-Z25052121
宗地编码	441303104202GB00018

勘测定界单位签注

宗地界线和现状建设情况说明：
1、宗地界线依据惠州市惠阳区镇隆镇人民政府盖章图纸绘出。
2、现状大部分为水泥地，内有简易房。
3、本宗地经查询图内范围无详细控规信息。

宗地界线调整审核			
坐标系	2000国家大地坐标系	高程系	1985国家高程基准
比例尺	1:1000	测量员	曾媛媛
检查员	周孝明	项目负责人	曾国柱
备注	本图只表明宗地位置、范围、面积。		
制图日期	2025年05月21日		

质量监管单位签注

广东省国土资源测绘院
惠州市自然资源局规划勘测院
惠阳区自然资源局日常测绘质量监管和成果审查专用章(1)

审查人	李春平	审查日期	2025.6.9
-----	-----	------	----------

图例：

宗地界线
惠州市惠阳区自然资源局
入库专用章

惠州市惠阳区自然资源局日常测绘
2025-06-09
成果入库专用章(1)