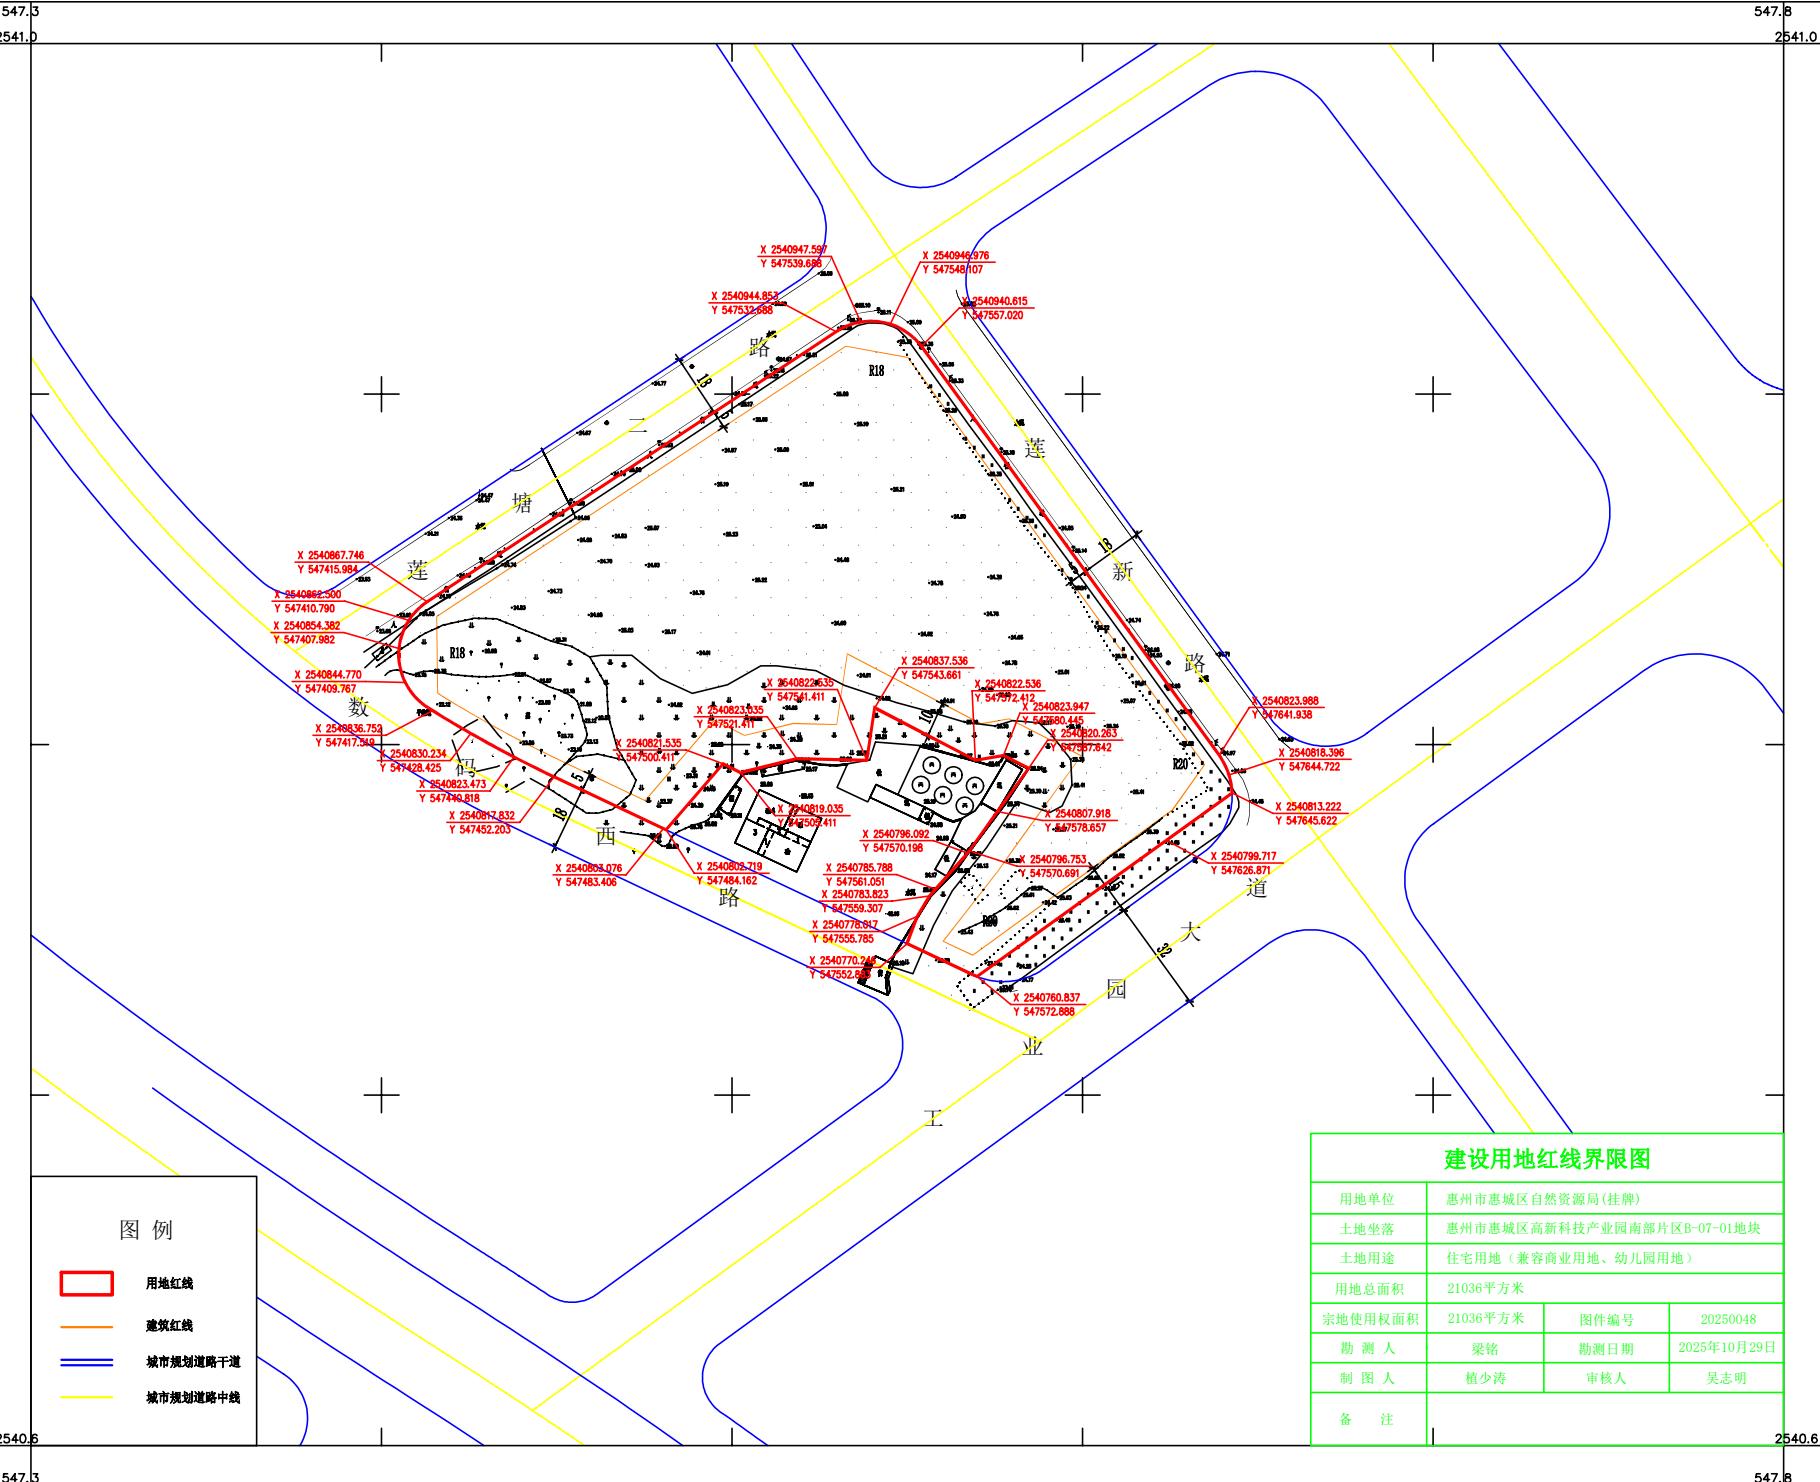


547.8
2541.0547.5
2541.02540.6
547.32540.6
547.8

图例

- 用地红线
- 建筑红线
- 城市规划道路干道
- 城市规划道路中线

出图单位：惠州市惠城区自然资源局(挂牌)
2000国家大地坐标系，中央子午线114度

比例尺 1:1000

制图日期：2025年10月29日

建设用地红线界限图			
用地单位	惠州市惠城区自然资源局(挂牌)		
土地坐落	惠州市惠城区高科产业园南部片区B-07-01地块		
土地用途	住宅用地(兼容商业用地、幼儿园用地)		
用地总面积	21036平方米		
宗地使用权面积	21036平方米	图件编号	20250048
勘测人	梁铭	勘测日期	2025年10月29日
制图人	柏少涛	审核人	吴志明
备注			