


博自然资（用地）挂字[2025]8号用地红线图

界址点坐标表

点号	X	Y	边长
1	2561806.513	38493924.011	84.32
2	2561810.468	38494008.236	
3	2561811.989	38494015.140	
4	2561813.631	38494050.127	35.02
5	2561812.466	38494050.765	1.33
6	2561825.029	38494318.299	267.83
7	2561826.278	38494319.432	1.69
8	2561826.506	38494324.303	4.88
9	2561826.503	38494324.519	0.22
10	2561825.311	38494324.311	1.21
11	2561825.441	38494327.073	2.76
12	2561825.576	38494329.616	2.55
13	2561671.643	38494297.532	157.24
14	2561650.834	38494273.499	31.79
15	2561629.804	38493934.371	339.78
1	2561806.513	38493924.011	177.01
S=66541 平方米 合99.81亩			

博罗县测绘技术中心

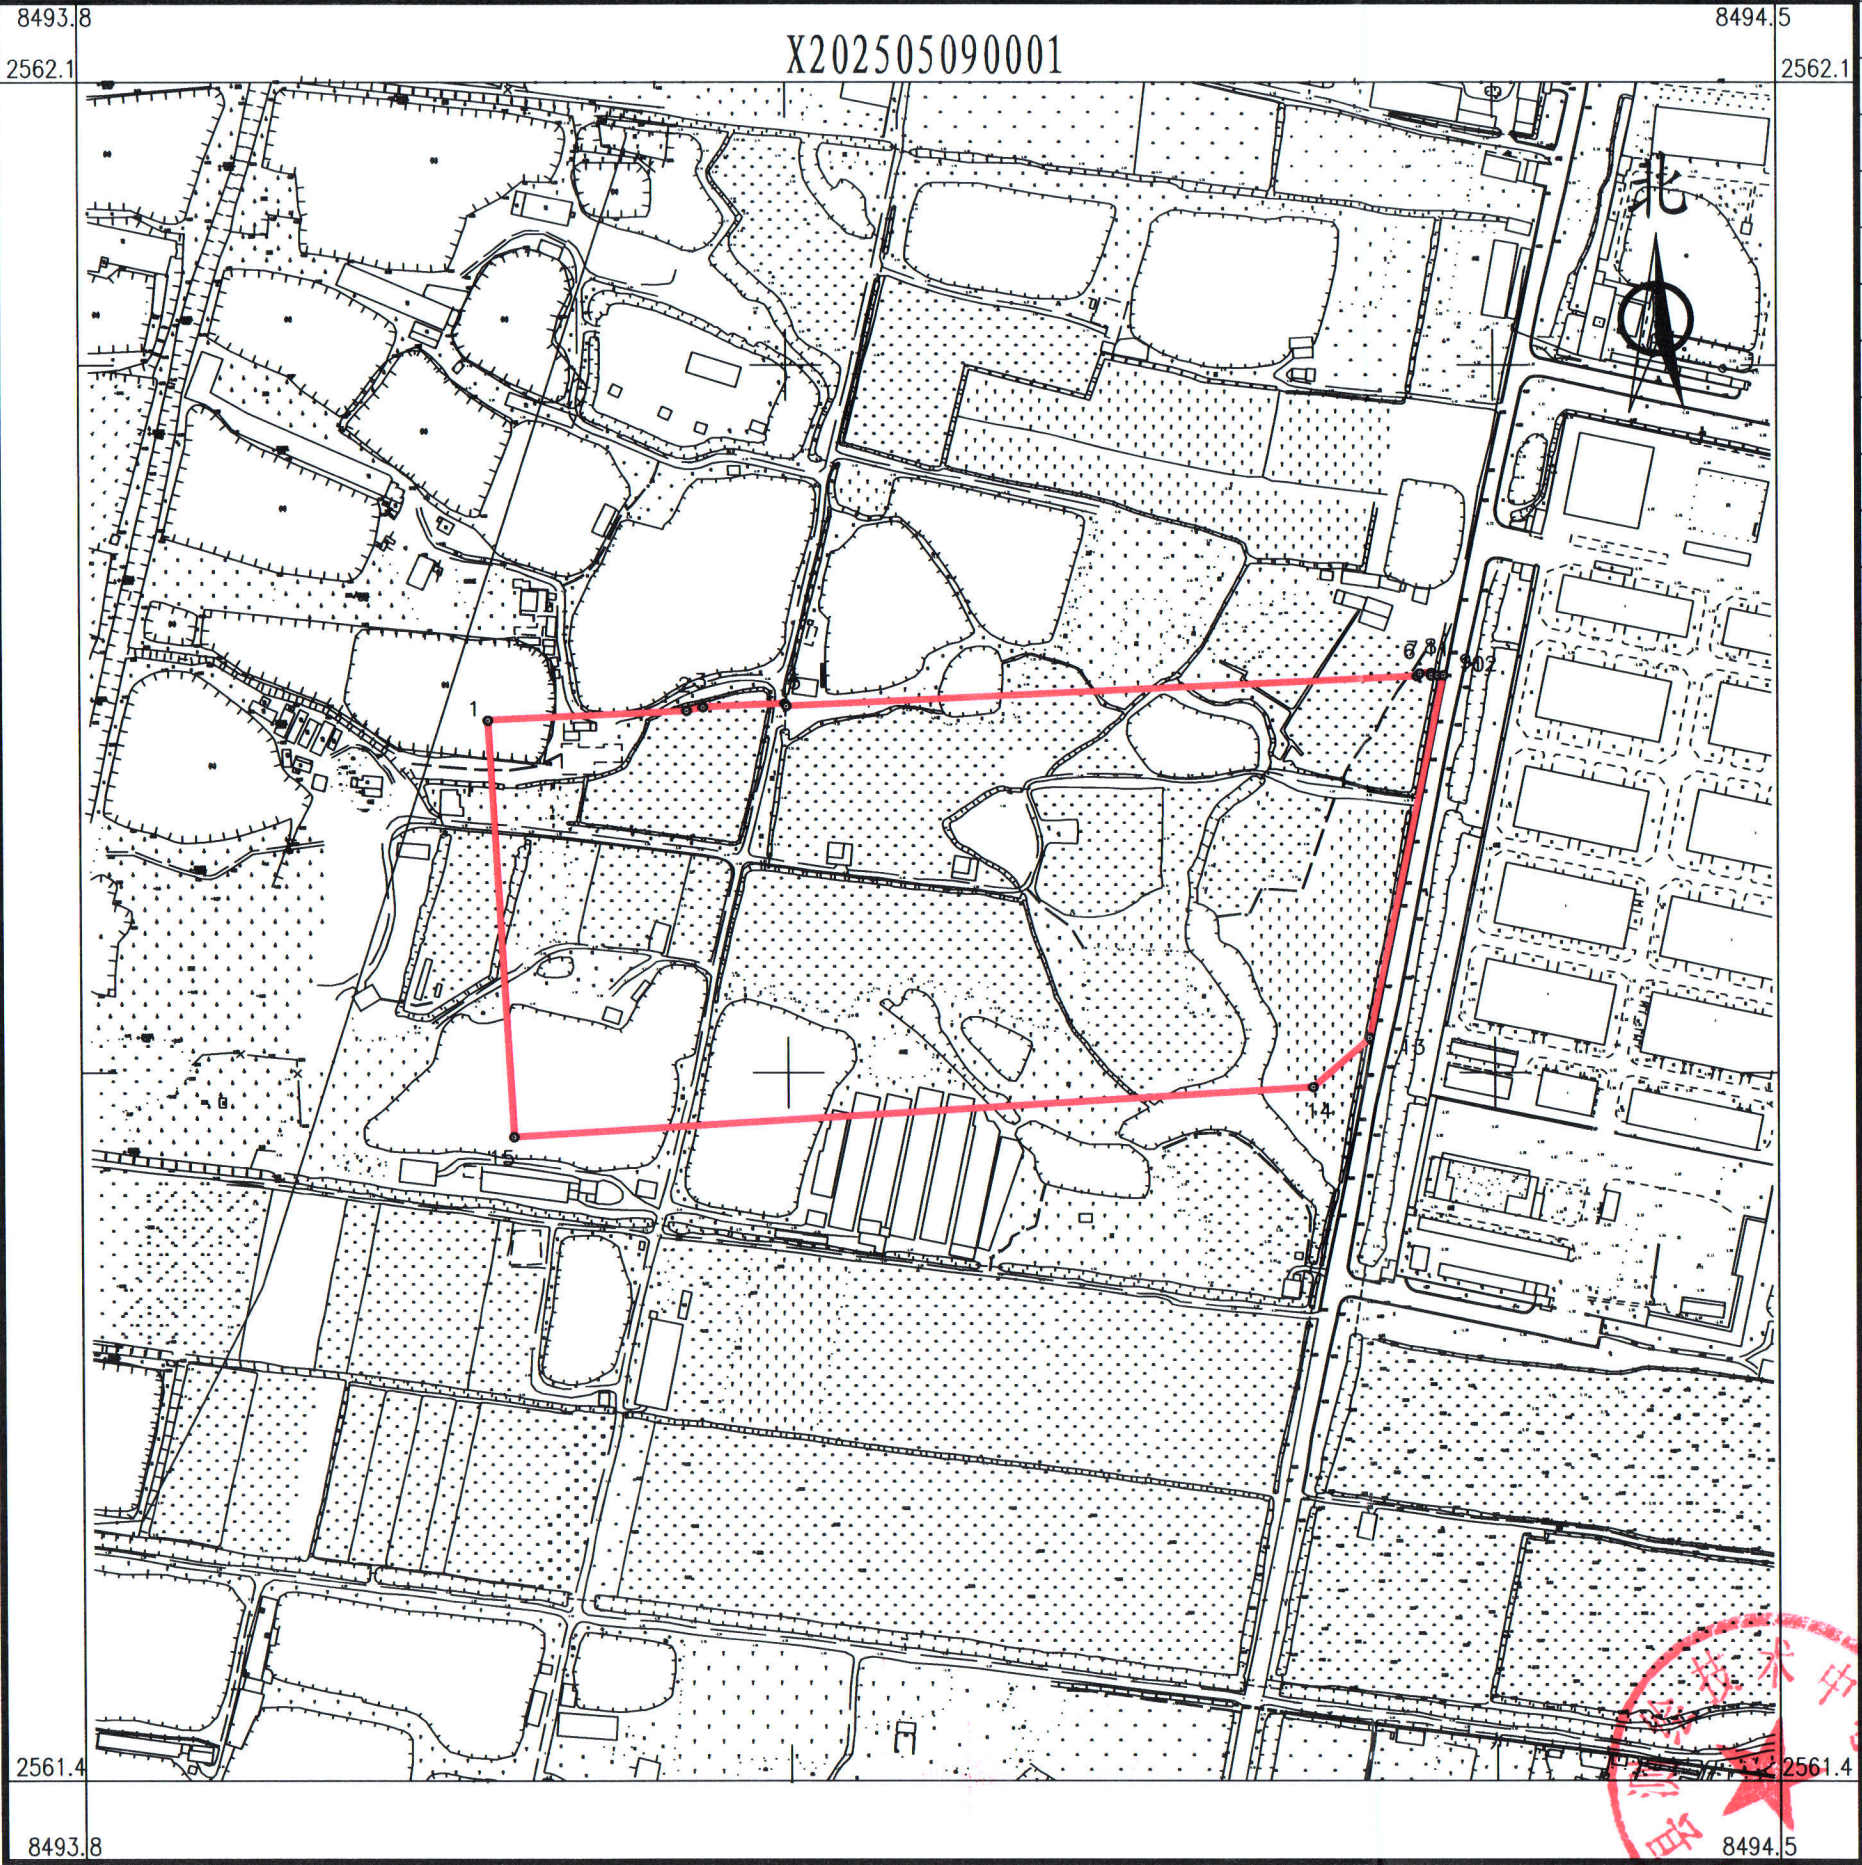

2025年5月数字化测图。面积：66541平方米。
2000国家大地坐标系，1985国家高程基准。
此图单独使用时，不作为权属依据。
2017年版图式。

1: 3200

附注：

绘图员：杨书哲（广核测绘）
检查员：徐惠标、陈兴武