


博自然资（用地）挂字（2025）3号用地红线图

界址点坐标表

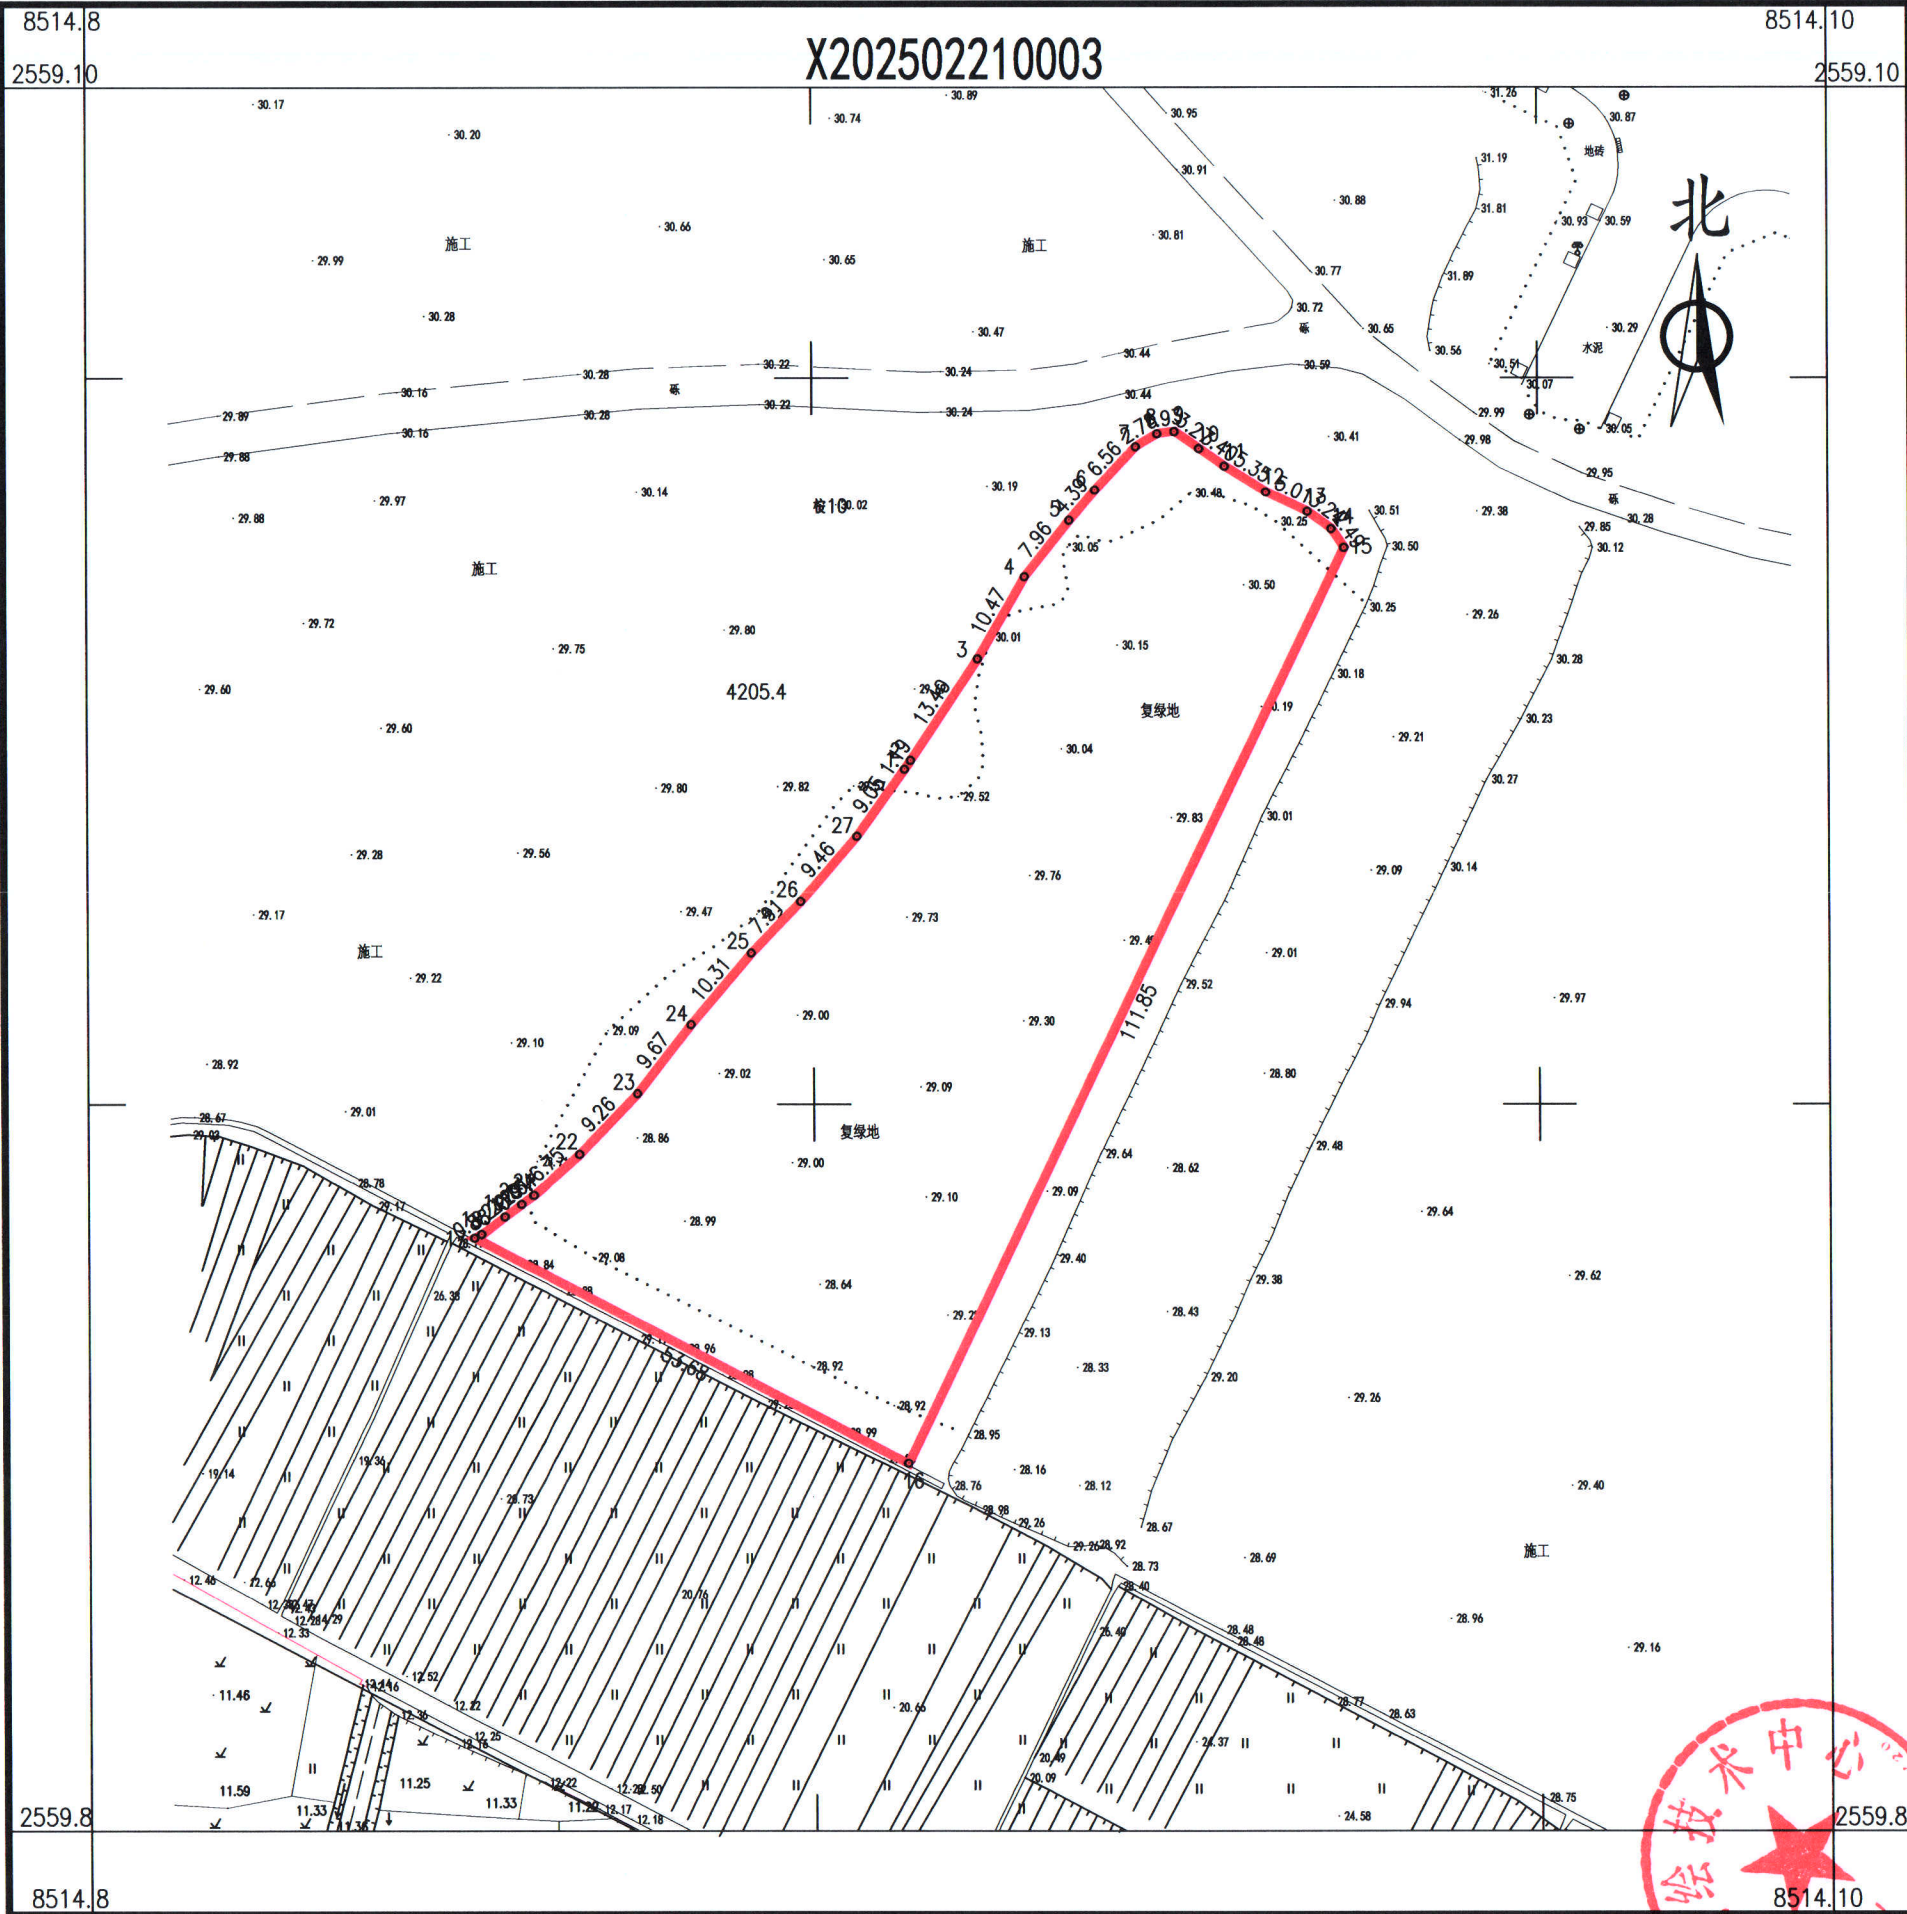

点号	X	Y	边长
1	2559913.920	38514867.040	1.19
2	2559914.912	38514867.702	13.40
3	2559926.060	38514875.140	10.47
4	2559935.120	38514880.380	7.96
5	2559941.310	38514885.380	4.39
6	2559944.640	38514888.240	6.56
7	2559949.400	38514892.760	2.78
8	2559950.830	38514895.140	1.93
9	2559951.070	38514897.050	3.27
10	2559949.201	38514899.738	3.40
11	2559947.260	38514902.530	5.35
12	2559944.400	38514907.050	5.01
13	2559942.260	38514911.580	3.24
14	2559940.360	38514914.200	2.49
15	2559938.299	38514915.606	111.85
16	2559837.476	38514867.176	53.68
17	2559862.301	38514819.583	0.88
18	2559862.710	38514820.360	3.21
19	2559864.640	38514822.930	2.29
20	2559866.010	38514824.760	0.01
21	2559866.020	38514824.770	1.64
21	2559867.000	38514826.080	6.75
22	2559871.530	38514831.080	9.26
23	2559878.200	38514837.510	9.67
24	2559885.820	38514843.460	10.31
25	2559893.680	38514850.130	7.91
26	2559899.390	38514855.610	9.46
27	2559906.540	38514861.800	9.05
1	2559913.920	38514867.040	

S=4205 平方米 合6.3081亩

博罗县测绘技术中心

2025年2月数字化测图。面积：4205平方米。
2000国家大地坐标系，1985国家高程基准。
此图单独使用时，不作为权属依据。
2017年版图式。

1:840

绘图员：杨书哲（广核测绘）
检查员：徐惠标、陈兴武