

界址点坐标表

点号	X	Y	边长
J1	2592444.641	501429.843	5.62
J2	2592447.736	501434.529	10.72
J3	2592456.217	501441.087	14.91
J4	2592462.172	501454.757	3.75
J5	2592462.431	501458.499	10.23
J6	2592456.699	501466.969	23.25
J7	2592438.850	501481.875	18.03
J8	2592424.806	501493.191	16.42
J9	2592412.952	501504.558	15.57
J10	2592401.369	501514.955	24.61
J11	2592382.179	501530.364	1.63
J12	2592380.810	501531.246	13.11
J13	2592374.952	501519.515	9.34
J14	2592370.779	501511.159	12.91
J15	2592361.450	501502.235	6.67
J16	2592357.464	501496.884	12.50
J17	2592349.996	501486.861	16.41
J18	2592342.812	501472.112	5.69
J19	2592340.321	501466.998	17.12
J20	2592332.824	501451.608	17.54
J21	2592330.620	501434.204	17.76
J22	2592343.139	501421.604	20.99
J23	2592363.514	501416.547	26.94
J24	2592390.125	501412.371	33.37
J25	2592423.338	501415.626	3.20
J26	2592426.519	501415.938	4.54
J27	2592430.124	501418.705	18.30
J1	2592444.641	501429.843	

S=9698.05 平方米 合14.5471亩


图例



用地红线



地价计算范围

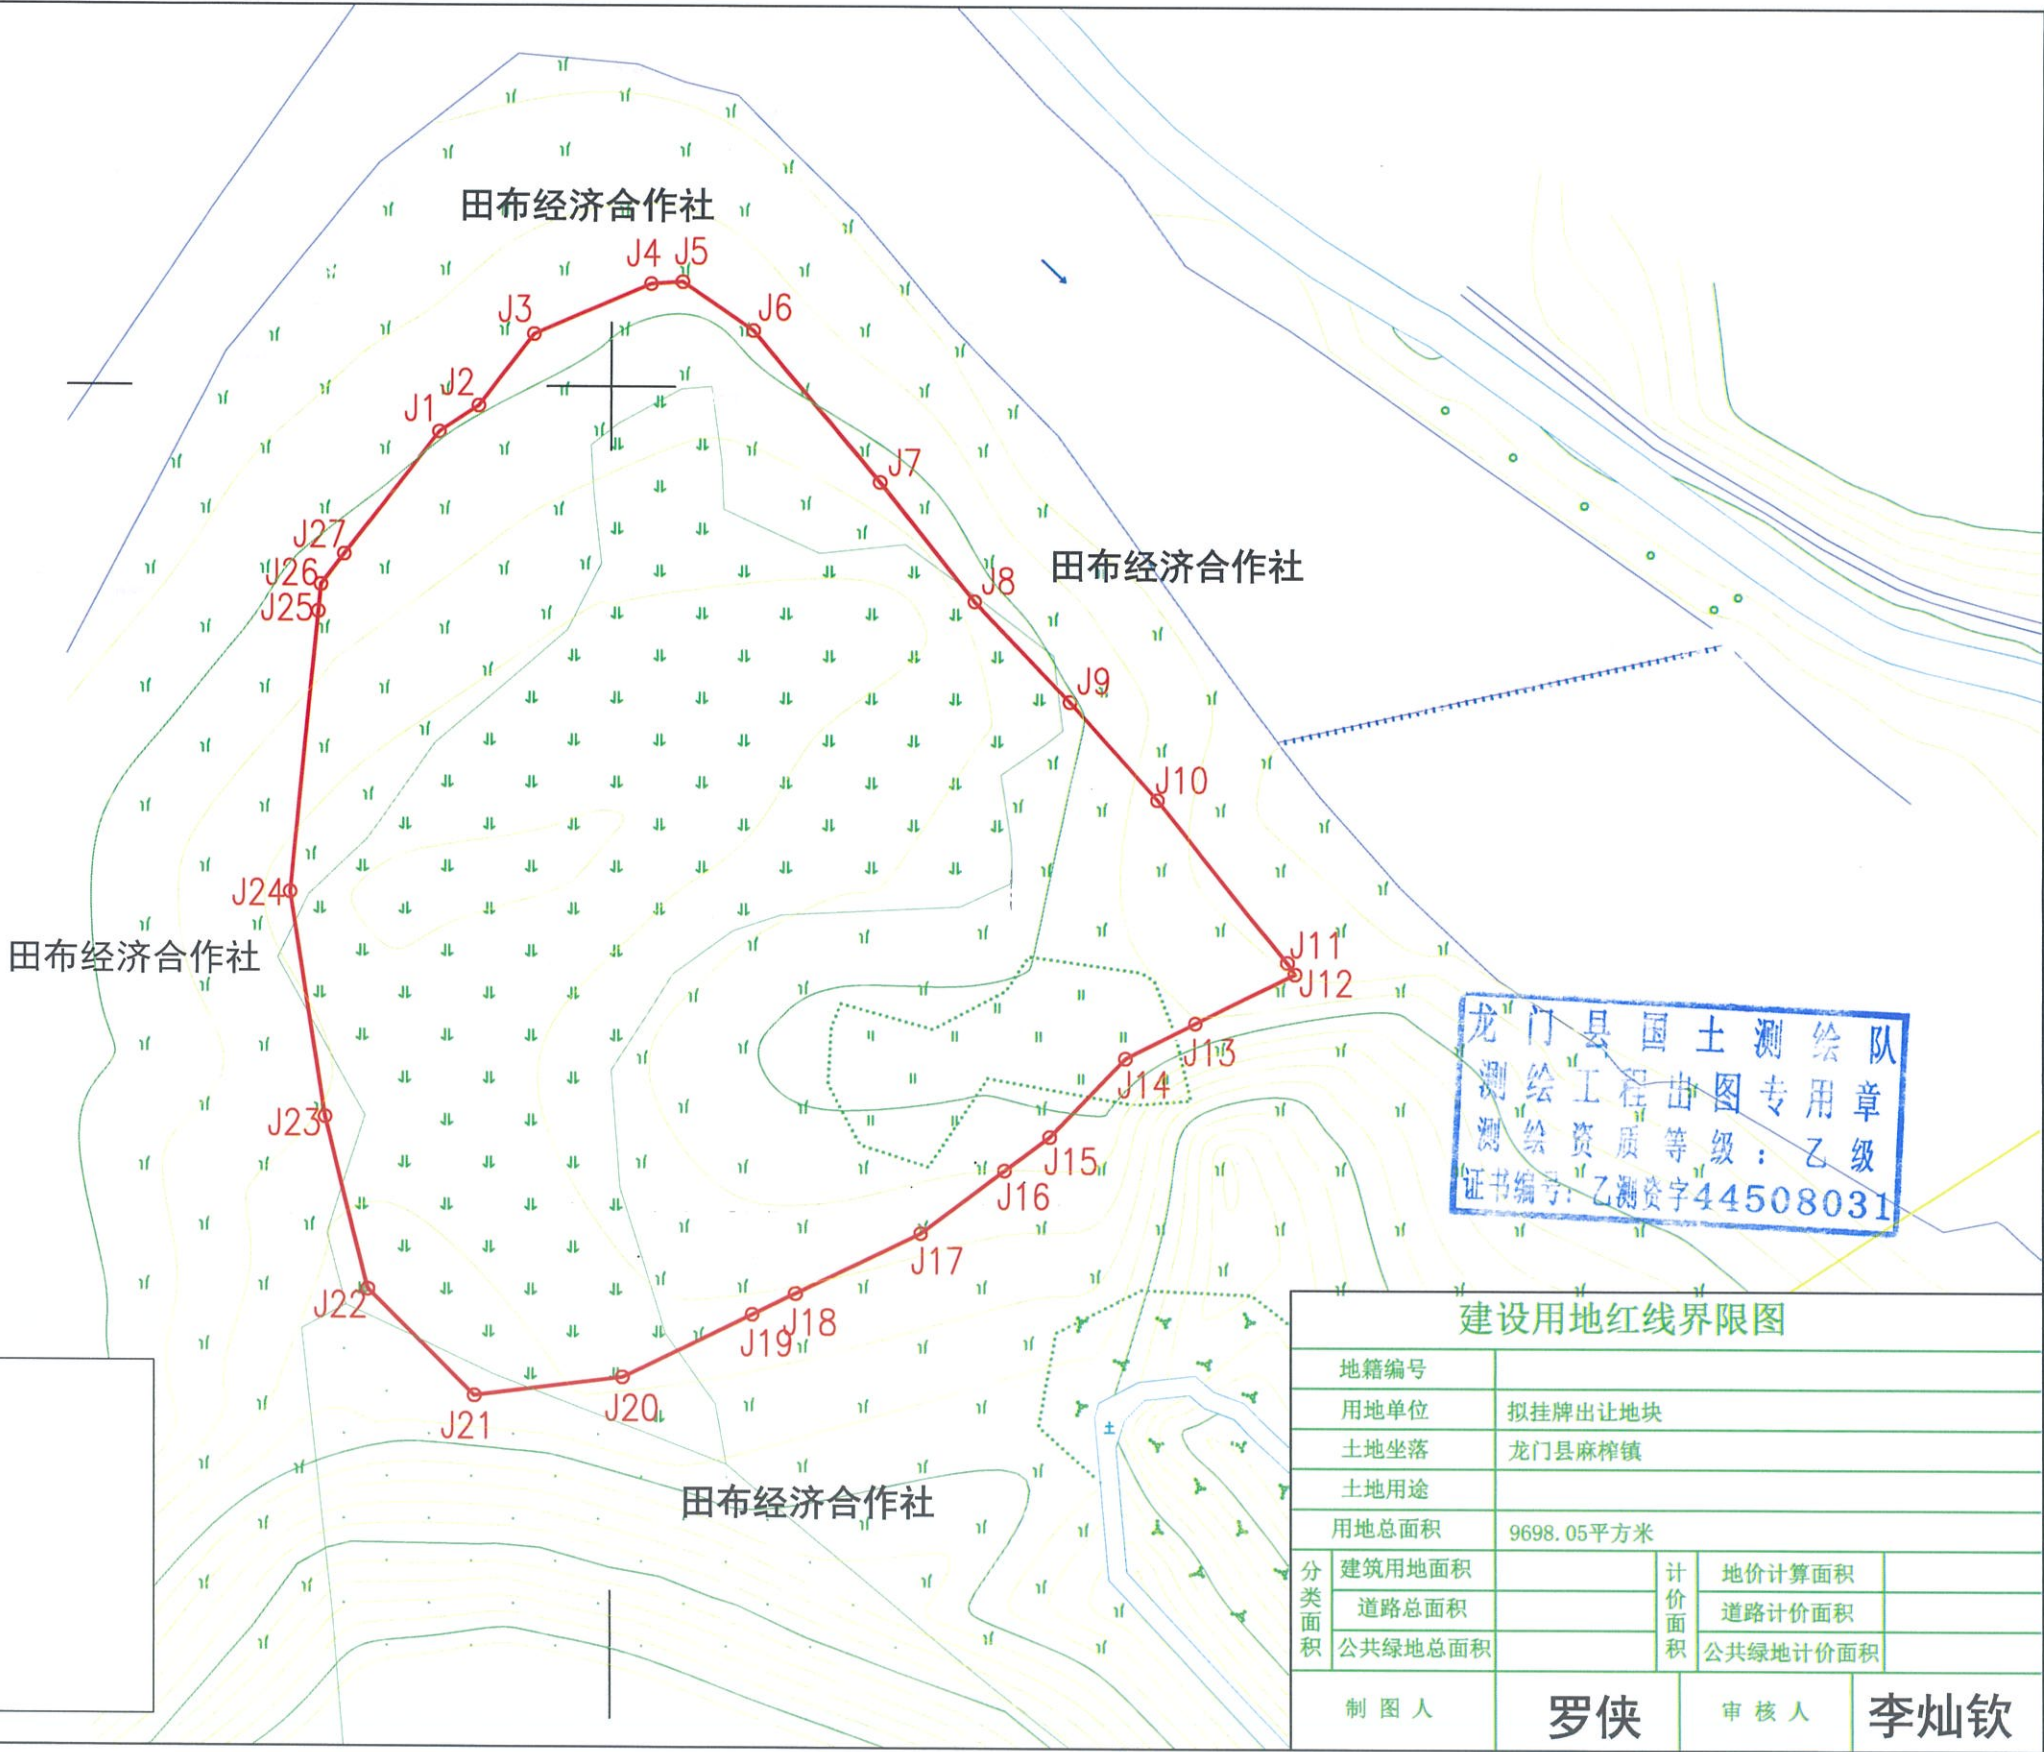

龙门县国土测绘队
测绘工程出图专用章
测绘资质等级：乙级
证书编号：乙测资字44508031

建设用地红线界限图

地籍编号			
用地单位		拟挂牌出让地块	
土地坐落		龙门县麻榨镇	
土地用途			
用地总面积		9698.05平方米	
分类面积	建筑用地面积	计价面积	地价计算面积
	道路总面积		道路计价面积
	公共绿地总面积		公共绿地计价面积
制 图 人		罗 侠	审 核 人 李灿钦