


### 建设用地红线界限图

业务编号	20260301-YD0001	图件编号	YD20260008
土地坐落	惠州市南部新城N0X06-15-01地块		
土地用途	商业用地		
用地总面积	47833.84平方米		
宗地使用权面积(地表)	47833.84平方米	规划道路用地面积	
宗地使用权面积(地下)		道路绿化用地面积	
勘测人	艾强	绘图人	谭伯卿
勘测日期	2026年3月6日	出图日期	2026年3月31日
比例尺	1:1500		

坐标系: 2000国家大地坐标系, 中央子午线114° 00'  
1985国家高程基准

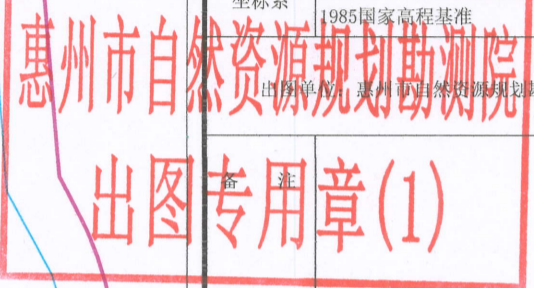


#### 说明

- 1、我单位受惠州市自然资源局委托, 对本宗地进行测绘并绘制该红线图。
- 2、图中规划信息以最新规划信息为准。

#### 图例

- 用地红线
- 建筑红线
- 城市规划道路干道
- 城市规划道路中线
- 建议性路网
- 河流边线
- 河湖管理线
- 现状110kV高压架空线及高压走廊

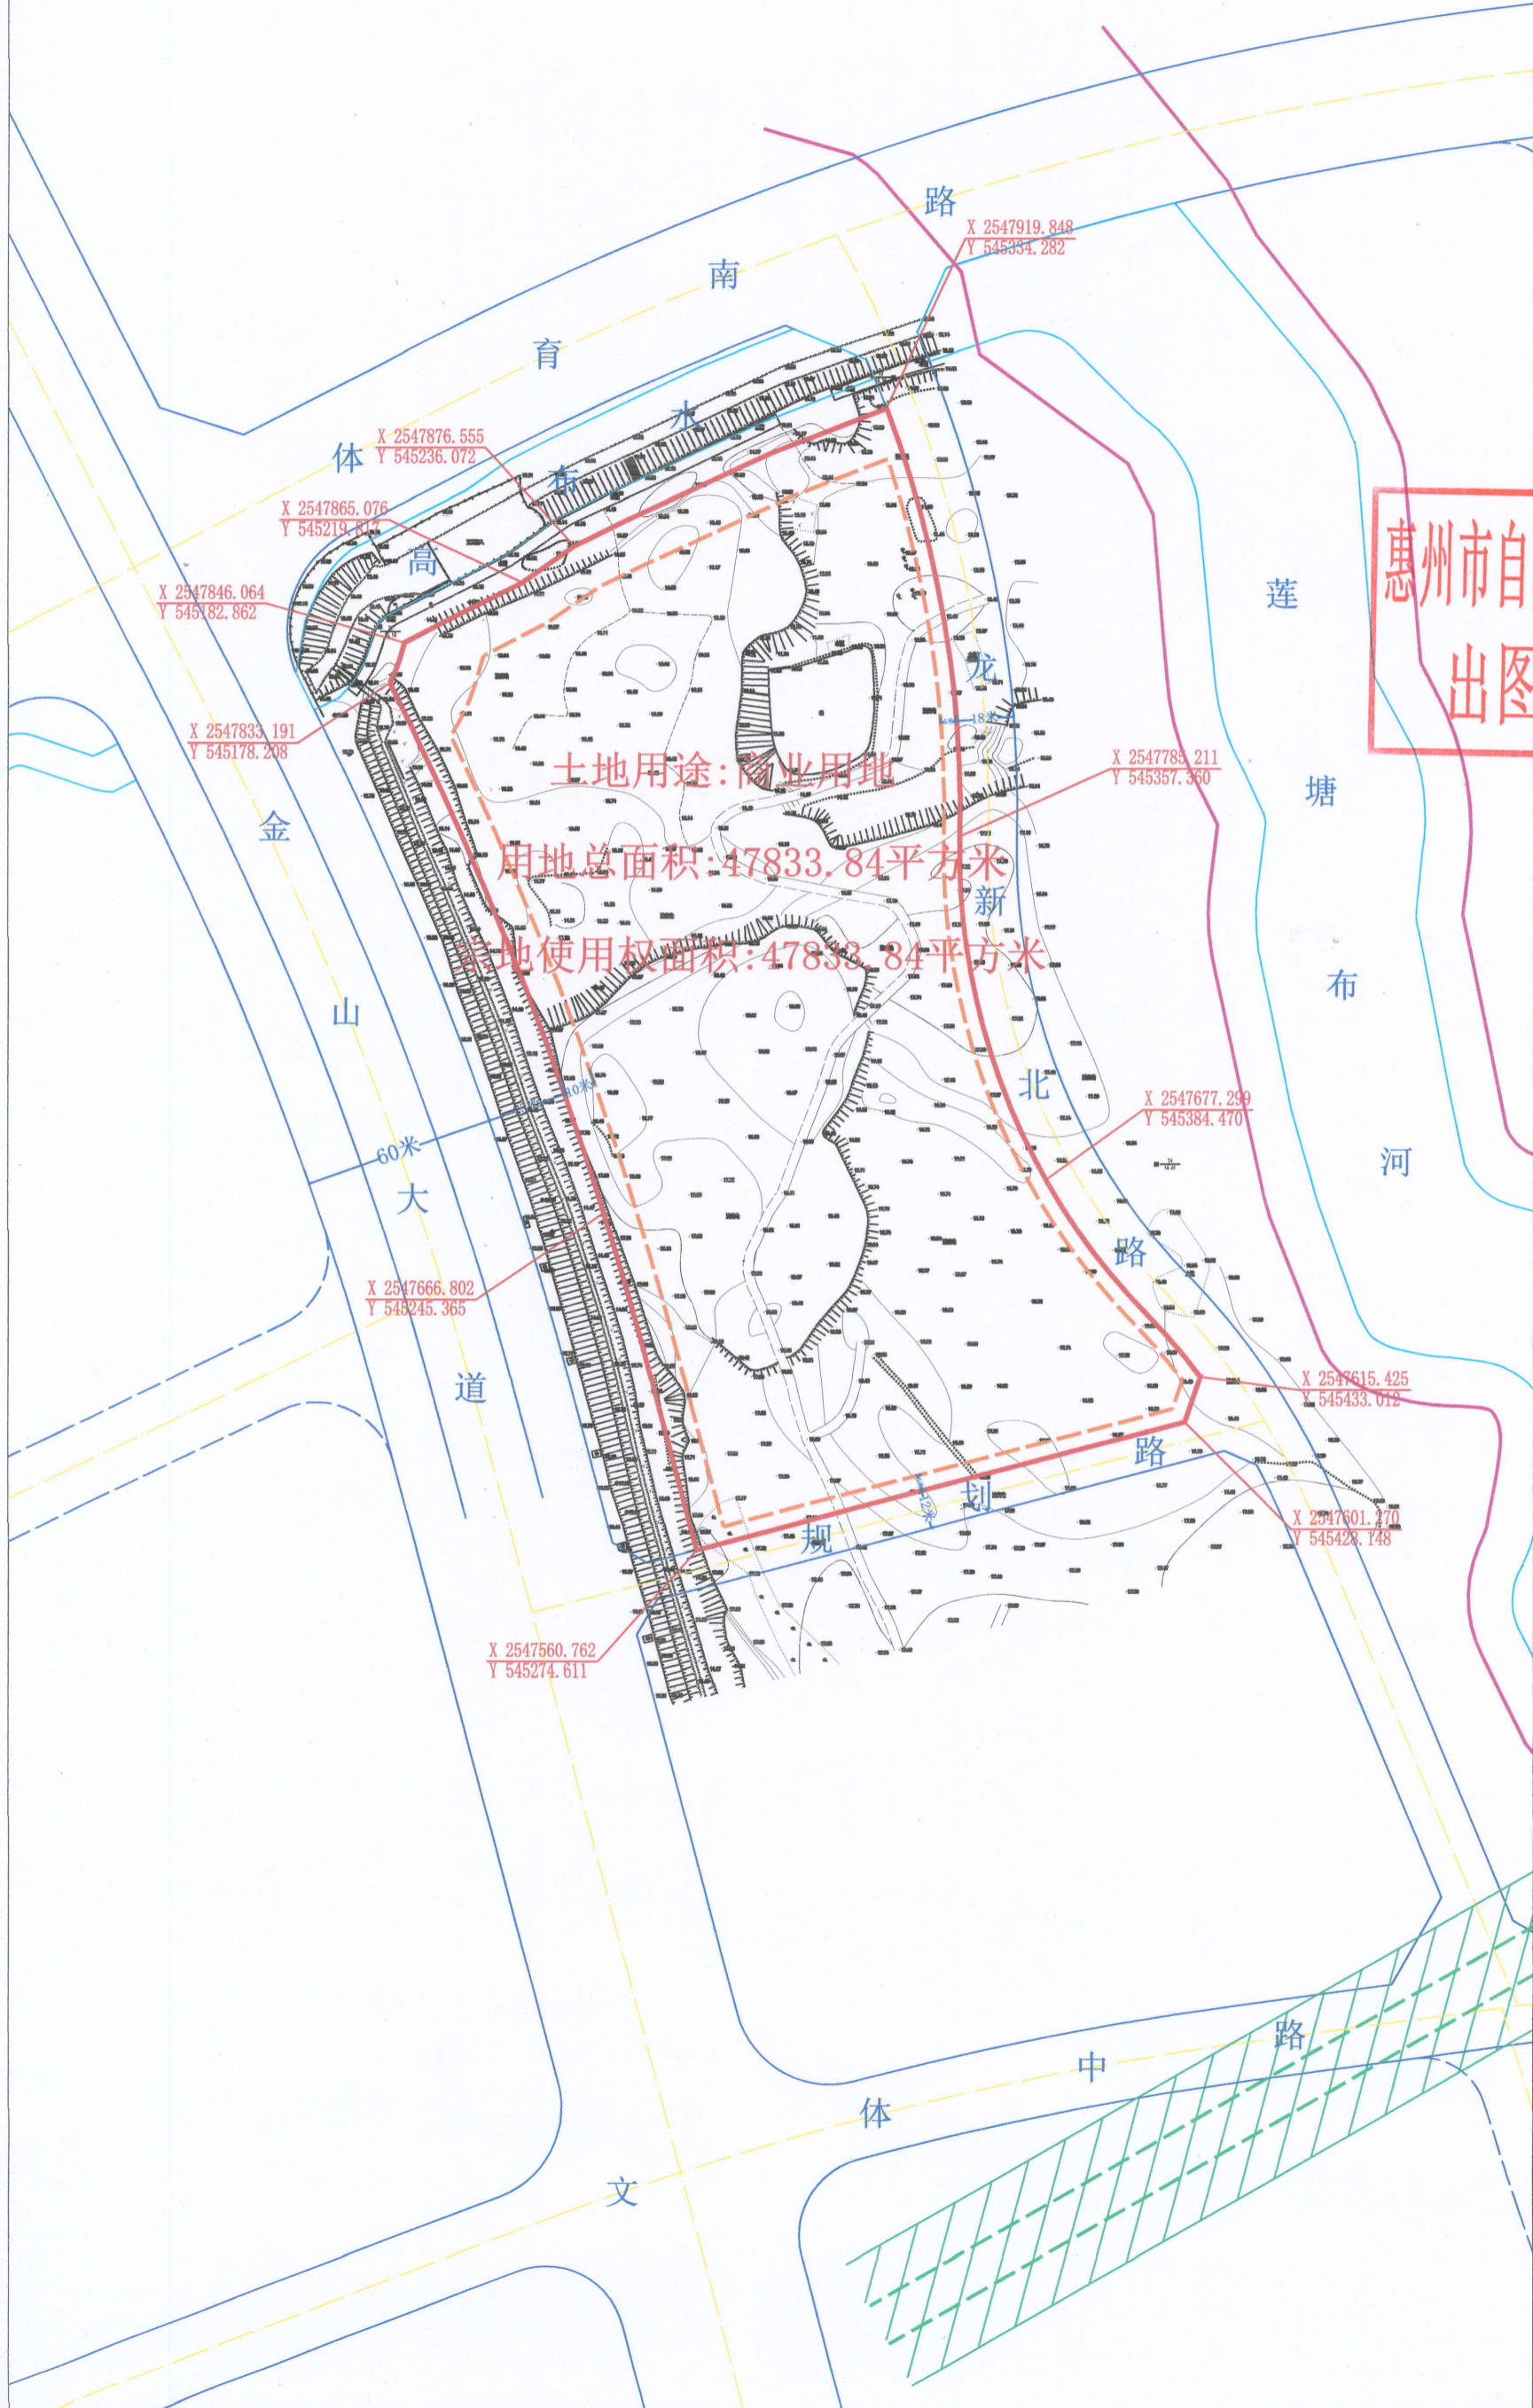

土地用途: 商业用地  
用地总面积: 47833.84平方米  
宗地使用权面积: 47833.84平方米

X 2547846.064  
Y 545182.862

X 2547865.076  
Y 545219.814

X 2547876.555  
Y 545236.072

X 2547919.848  
Y 545334.282

X 2547833.191  
Y 545178.208

X 2547666.802  
Y 545245.365

X 2547560.762  
Y 545274.611

X 2547783.211  
Y 545357.360

X 2547677.299  
Y 545384.470

X 2547615.425  
Y 545433.019

X 2547601.470  
Y 545428.148