

土地勘测定界图

受理编号	FDJ20241220003
委托出图方	惠州市惠阳区自然资源局
土地坐落	惠州市惠阳区新圩镇
宗地面积	25076.00平方米
测绘编号	JW-X24122022
宗地编码	441303103207GB00092

勘测定界单位签注

宗地界线和现状建设情况说明：
1、红线根据惠州市惠阳区新圩镇人民政府盖章图纸绘出。
2、现场为草地。

宗地界线调整审核			
坐标系	2000国家大地坐标系	高程系	1985国家高程基准
比例尺	1:1000	测量员	何国正
检查员	周志明	项目负责人	曾国柱
备注	本图只表明宗地位置、范围、面积。		
制图日期	2024年12月20日		


质量监管单位签注

广东省自然资源测绘院 惠州市自然资源规划勘测院	
审查人	曾国柱
审查日期	2024.12.23

图例：	
	宗地界线
	城市绿线
	道路中心线
	道路侧石线
	道路红线

界址点坐标表			
点号	X	Y	边长
J1	2525679.513	529575.517	23.15
J2	2525688.731	529596.753	13.20
J3	2525693.987	529608.862	7.12
J4	2525696.822	529615.390	45.49
J5	2525714.936	529657.119	13.96
J6	2525720.495	529669.923	9.79
J7	2525724.394	529678.905	13.93
J8	2525729.942	529691.686	42.87
J9	2525746.770	529731.119	42.87
J10	2525763.598	529770.553	21.04
J11	2525743.100	529775.301	14.11
J12	2525729.086	529776.915	5.85
J13	2525723.253	529777.315	16.93
J14	2525706.438	529779.268	16.93
J15	2525689.734	529782.009	16.93
J16	2525673.177	529785.532	0.33
J17	2525672.853	529785.617	37.99
J18	2525636.253	529795.818	179.81
J19	2525561.938	529632.078	1.13
J20	2525562.649	529631.197	129.45
J1	2525679.513	529575.517	

S=25076.00 平方米

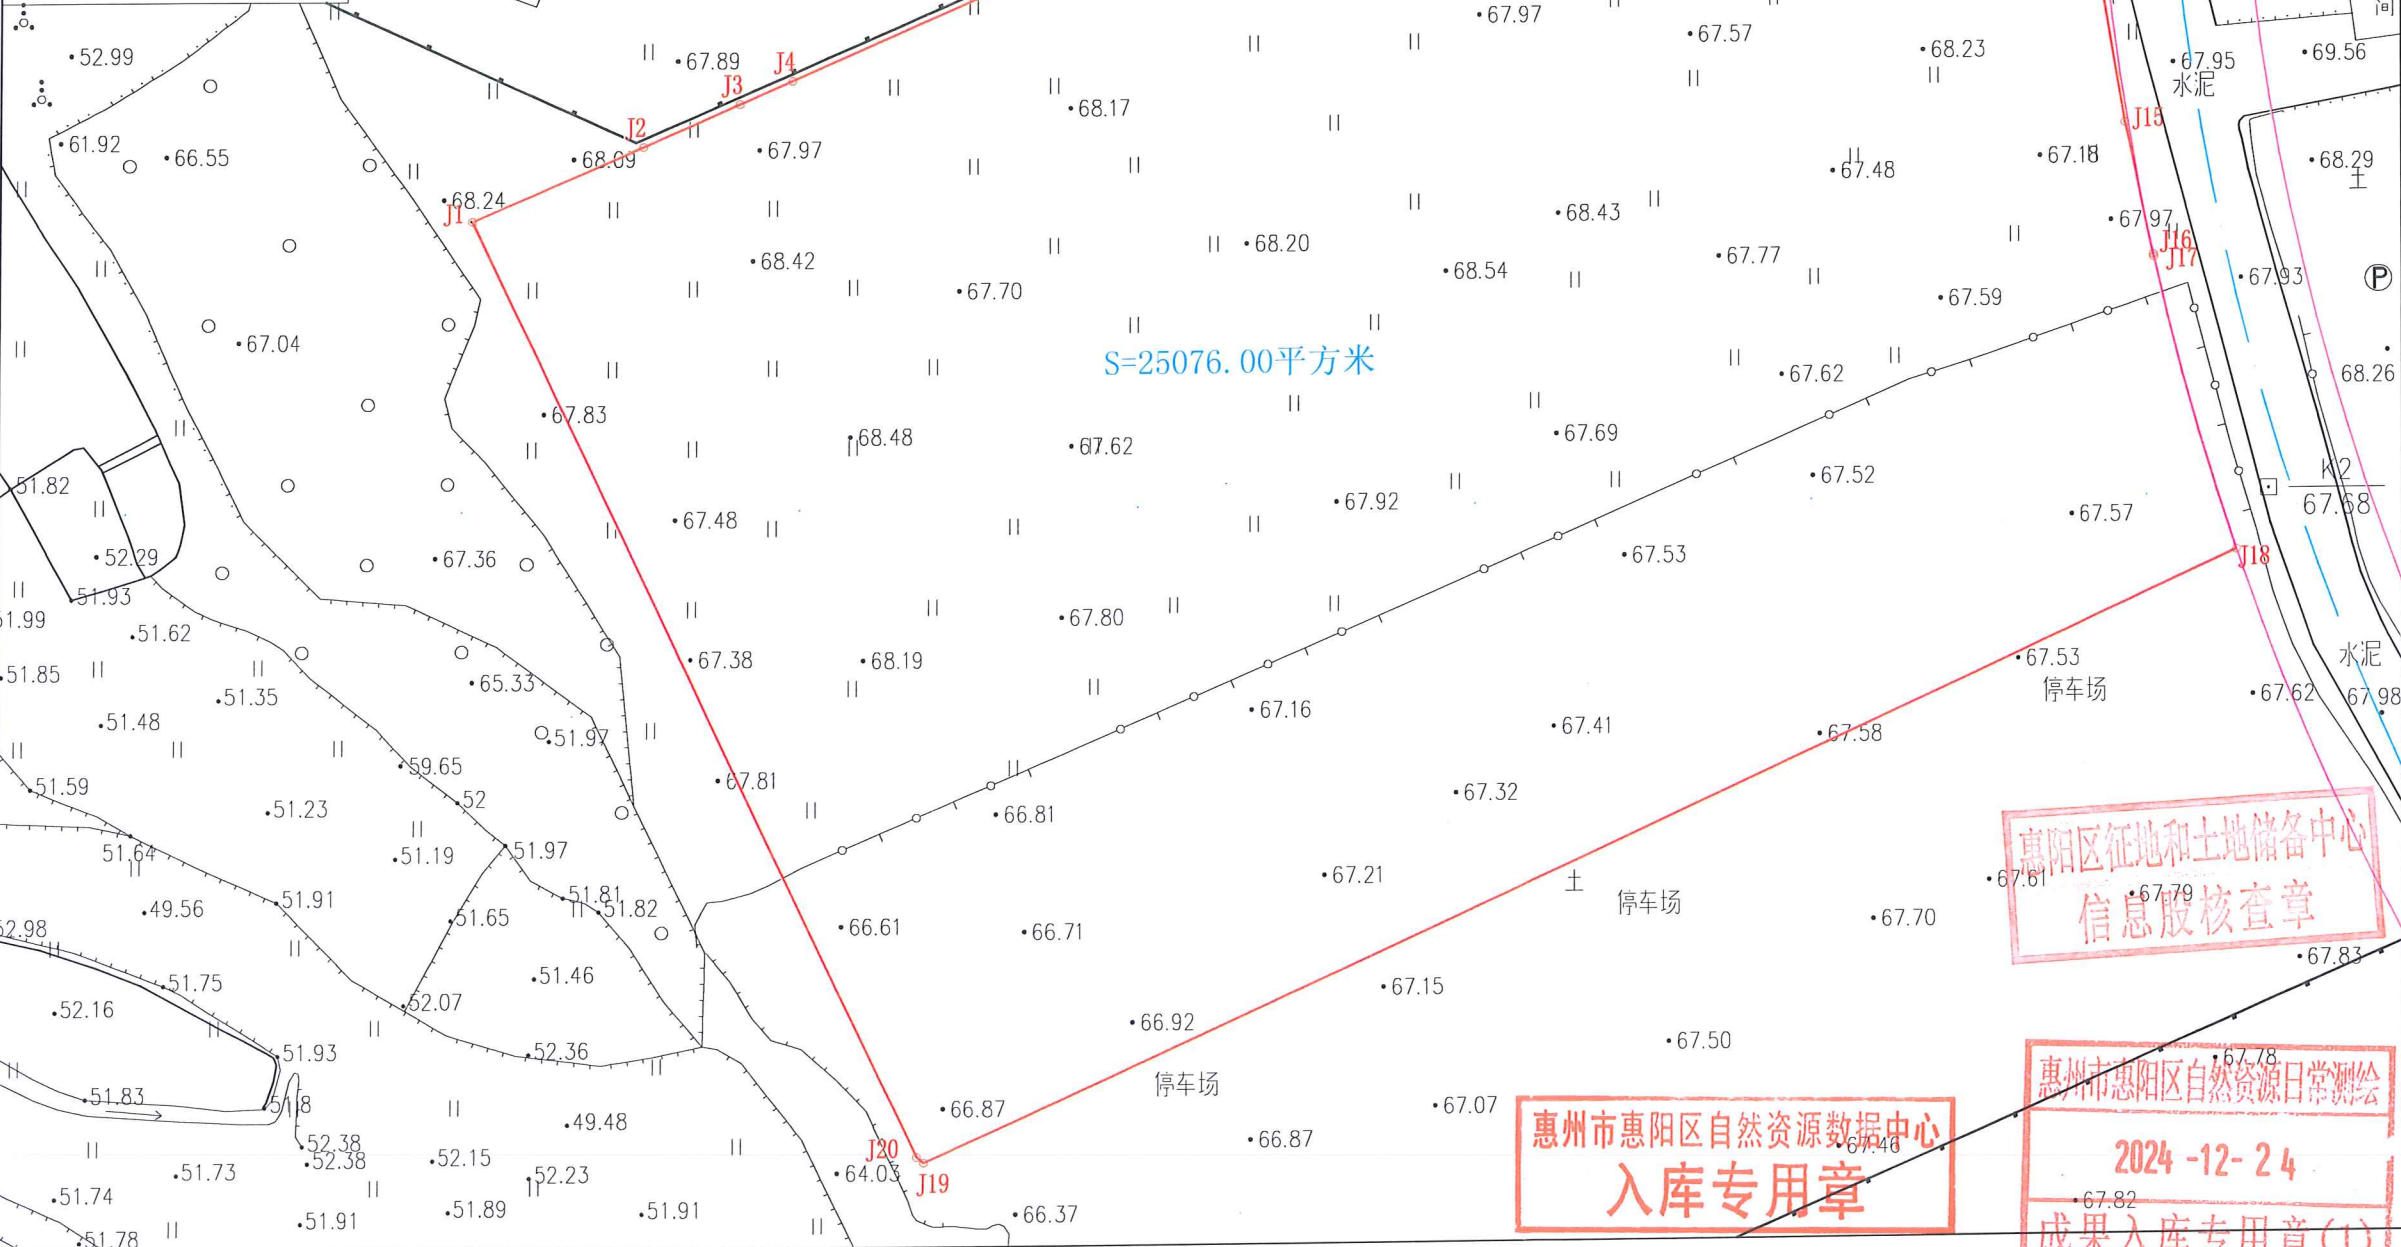

惠阳区征地和土地储备中心
信息股核查章

惠州市惠阳区自然资源局
入库专用章

惠州市惠阳区自然资源局日常测绘
2024-12-24
成果入库专用章(1)