


# 博自然资（用地）挂字〔2025〕70号用地红线图

## 界址点坐标表

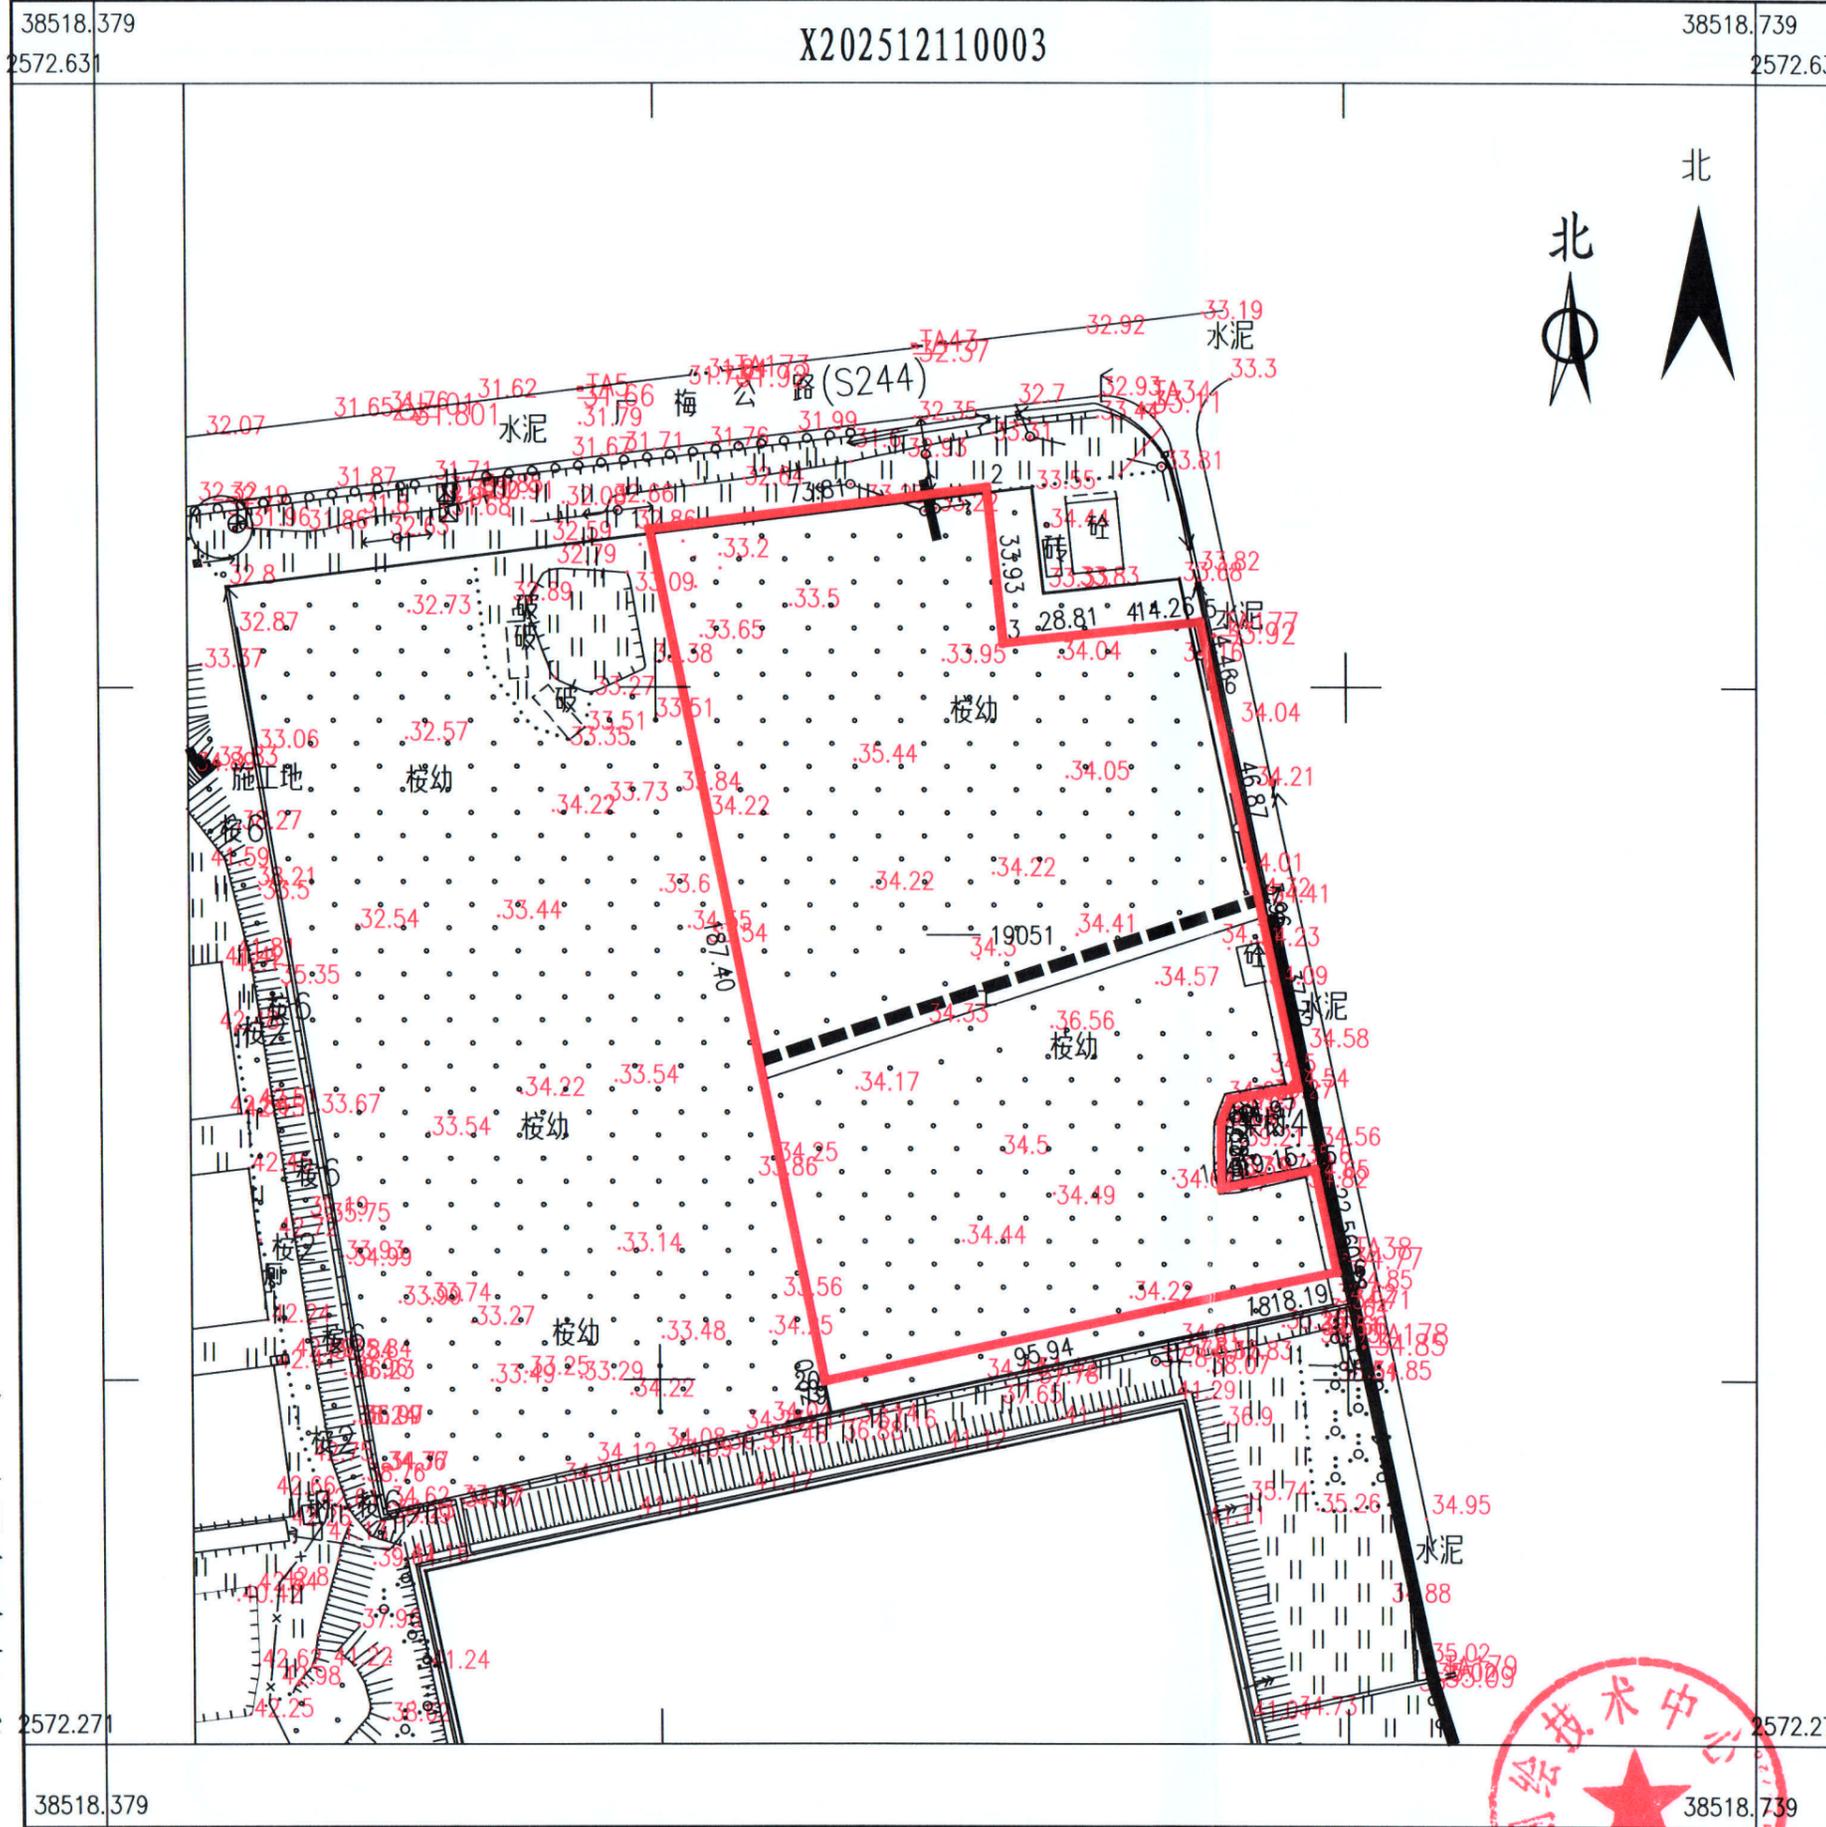

点号	X	Y	边长
1	2572534.230	38518498.863	73.81
2	2572543.244	38518572.119	33.93
3	2572509.489	38518575.589	28.81
4	2572512.527	38518604.243	14.26
5	2572514.035	38518618.423	14.46
6	2572499.855	38518621.232	46.87
7	2572453.978	38518630.819	3.96
8	2572450.098	38518631.631	37.72
9	2572413.160	38518639.296	14.97
10	2572410.693	38518624.526	5.10
11	2572406.031	38518622.446	5.68
12	2572400.355	38518622.447	8.94
13	2572391.412	38518622.447	1.73
14	2572391.750	38518624.145	19.15
15	2572395.494	38518642.924	22.56
16	2572373.413	38518647.534	0.18
17	2572373.240	38518647.570	18.19
18	2572369.644	38518629.739	95.94
19	2572349.696	38518535.892	0.82
20	2572350.497	38518535.732	187.40
1	2572534.230	38518498.863	

S=19051 平方米 合28.5771亩

博罗县测绘技术中心



2025年12月数字化测图。面积：19051平方米。  
2000国家大地坐标系，1985国家高程基准。  
此图单独使用时，不作为权属依据。  
2017年版图式。

1:1500

绘图员：杨书哲（广核测绘）  
检查员：徐惠标、陈兴武