


博自然资(用地)挂字 2026 2号用地红线图

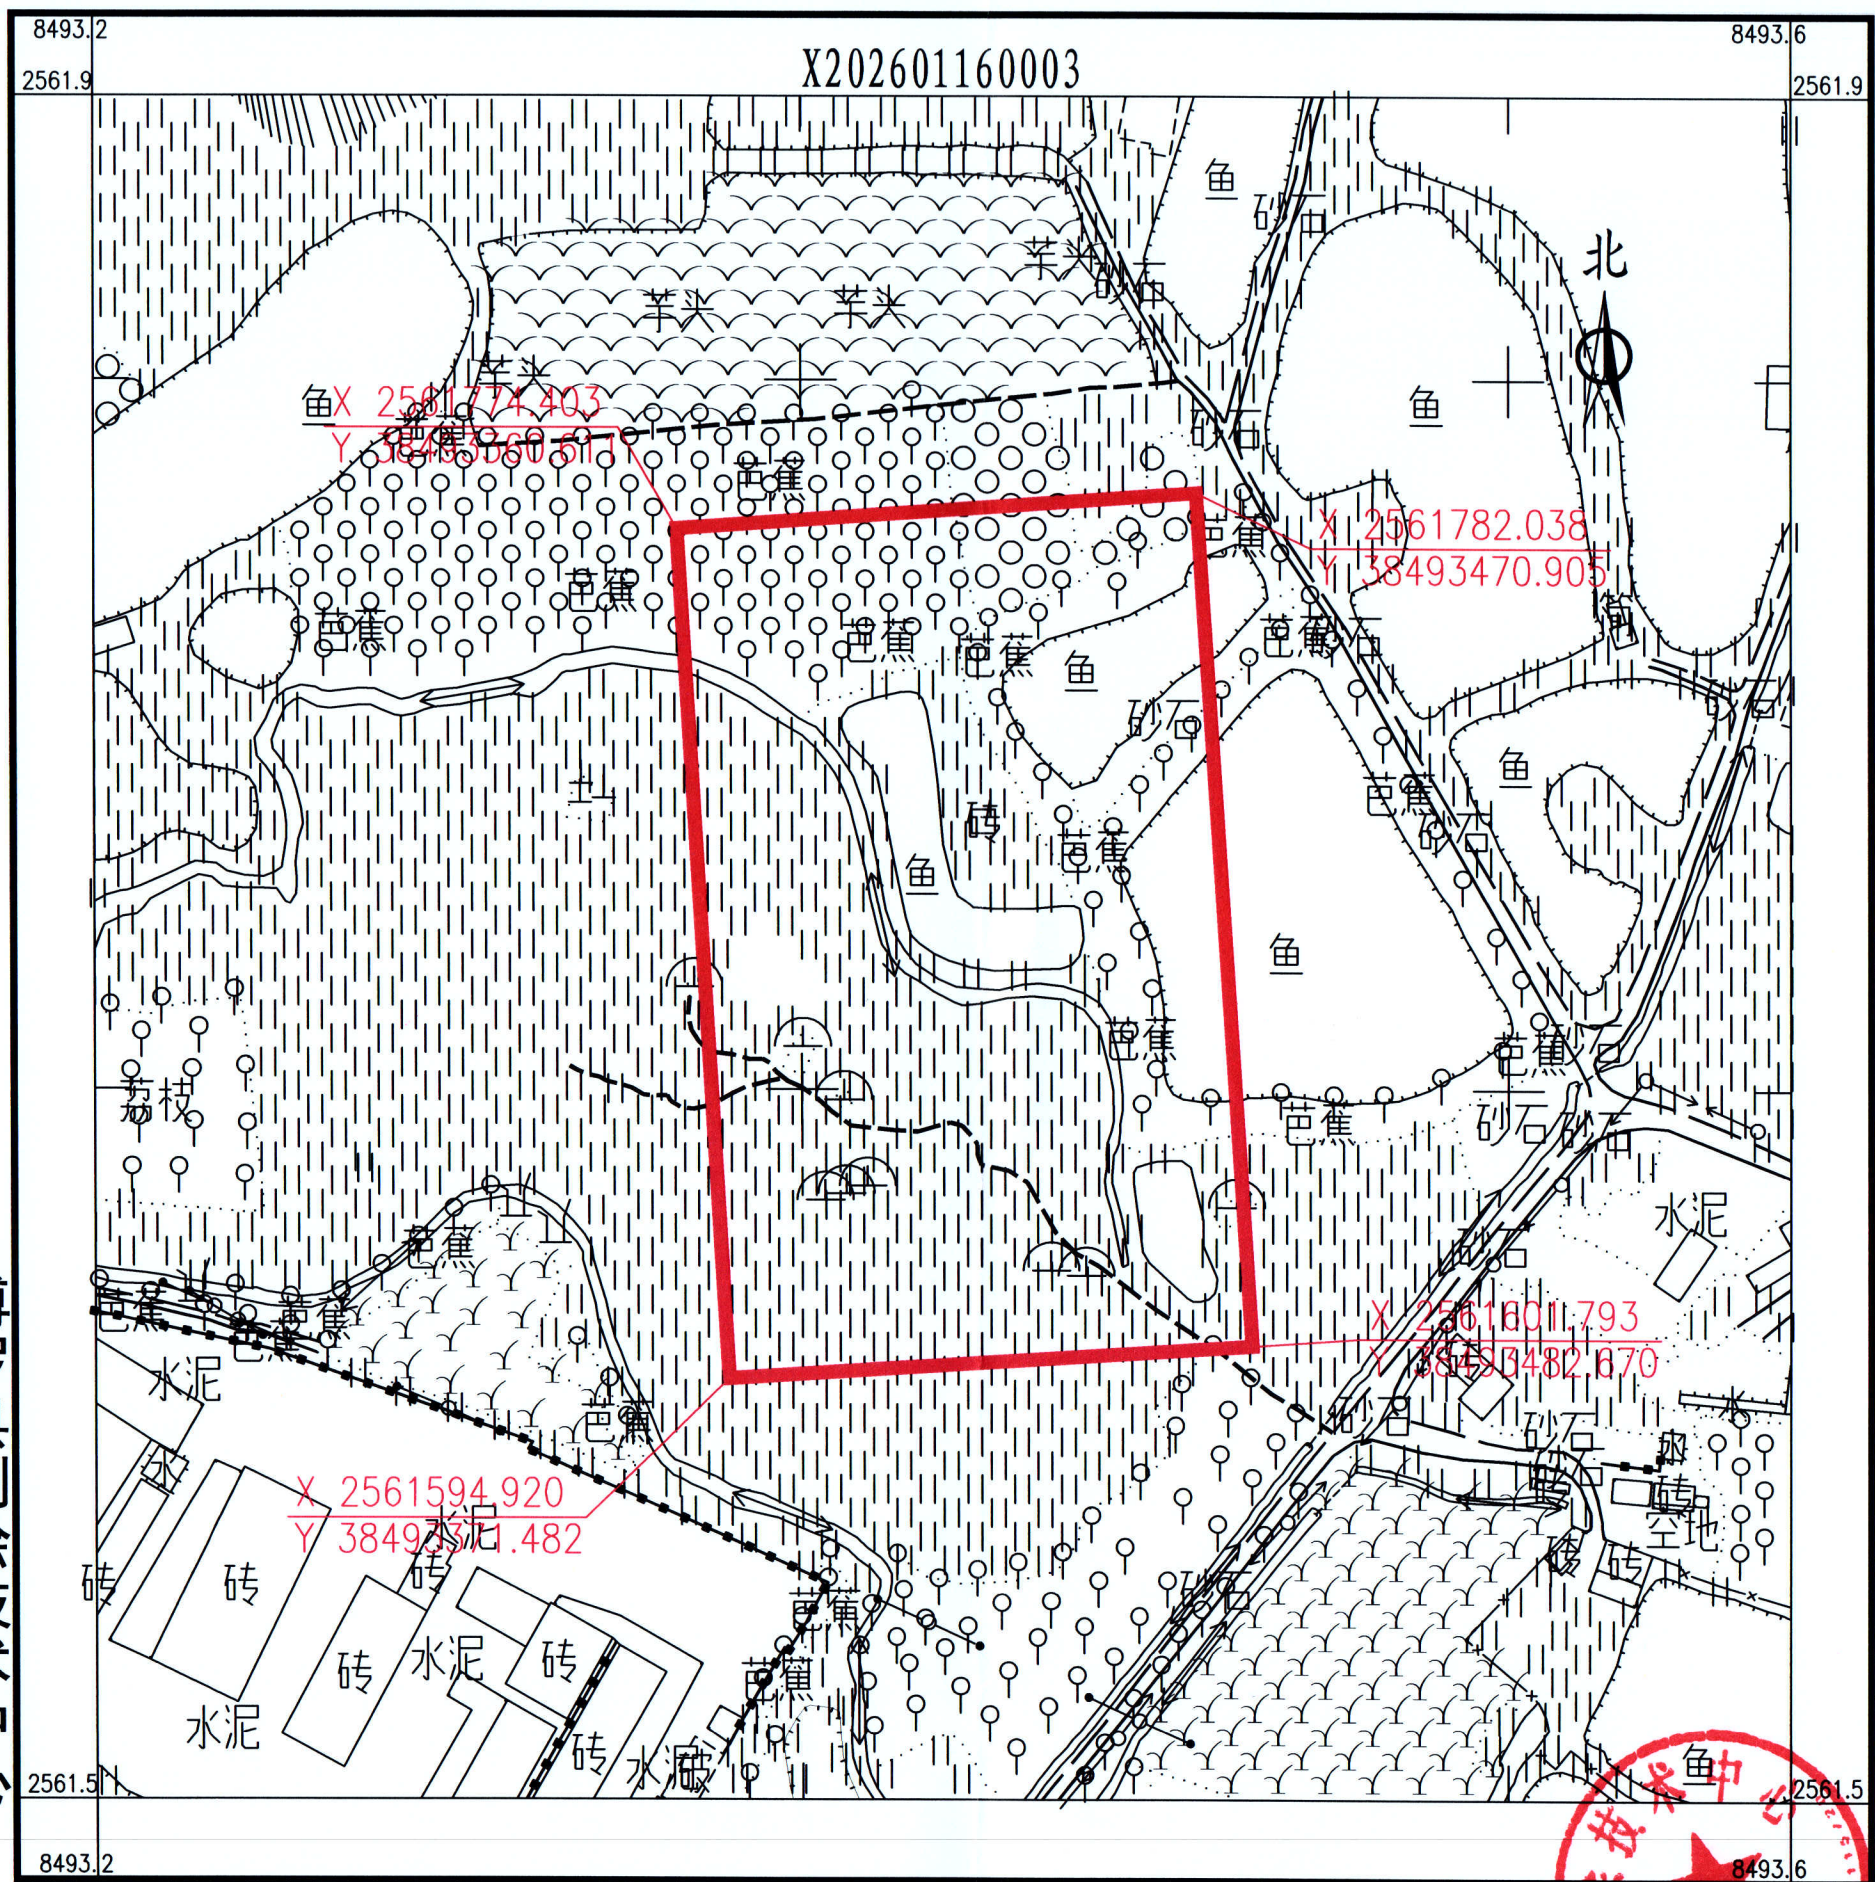

博罗县测绘技术中心

2026年1月数字化测图。面积：20000平方米。
 2000国家大地坐标系，1985国家高程基准。
 此图单独使用时，不作为权属依据。
 2017年版图式。

1:1600

