


博自然资（用地）挂字[2023]83号用地红线图

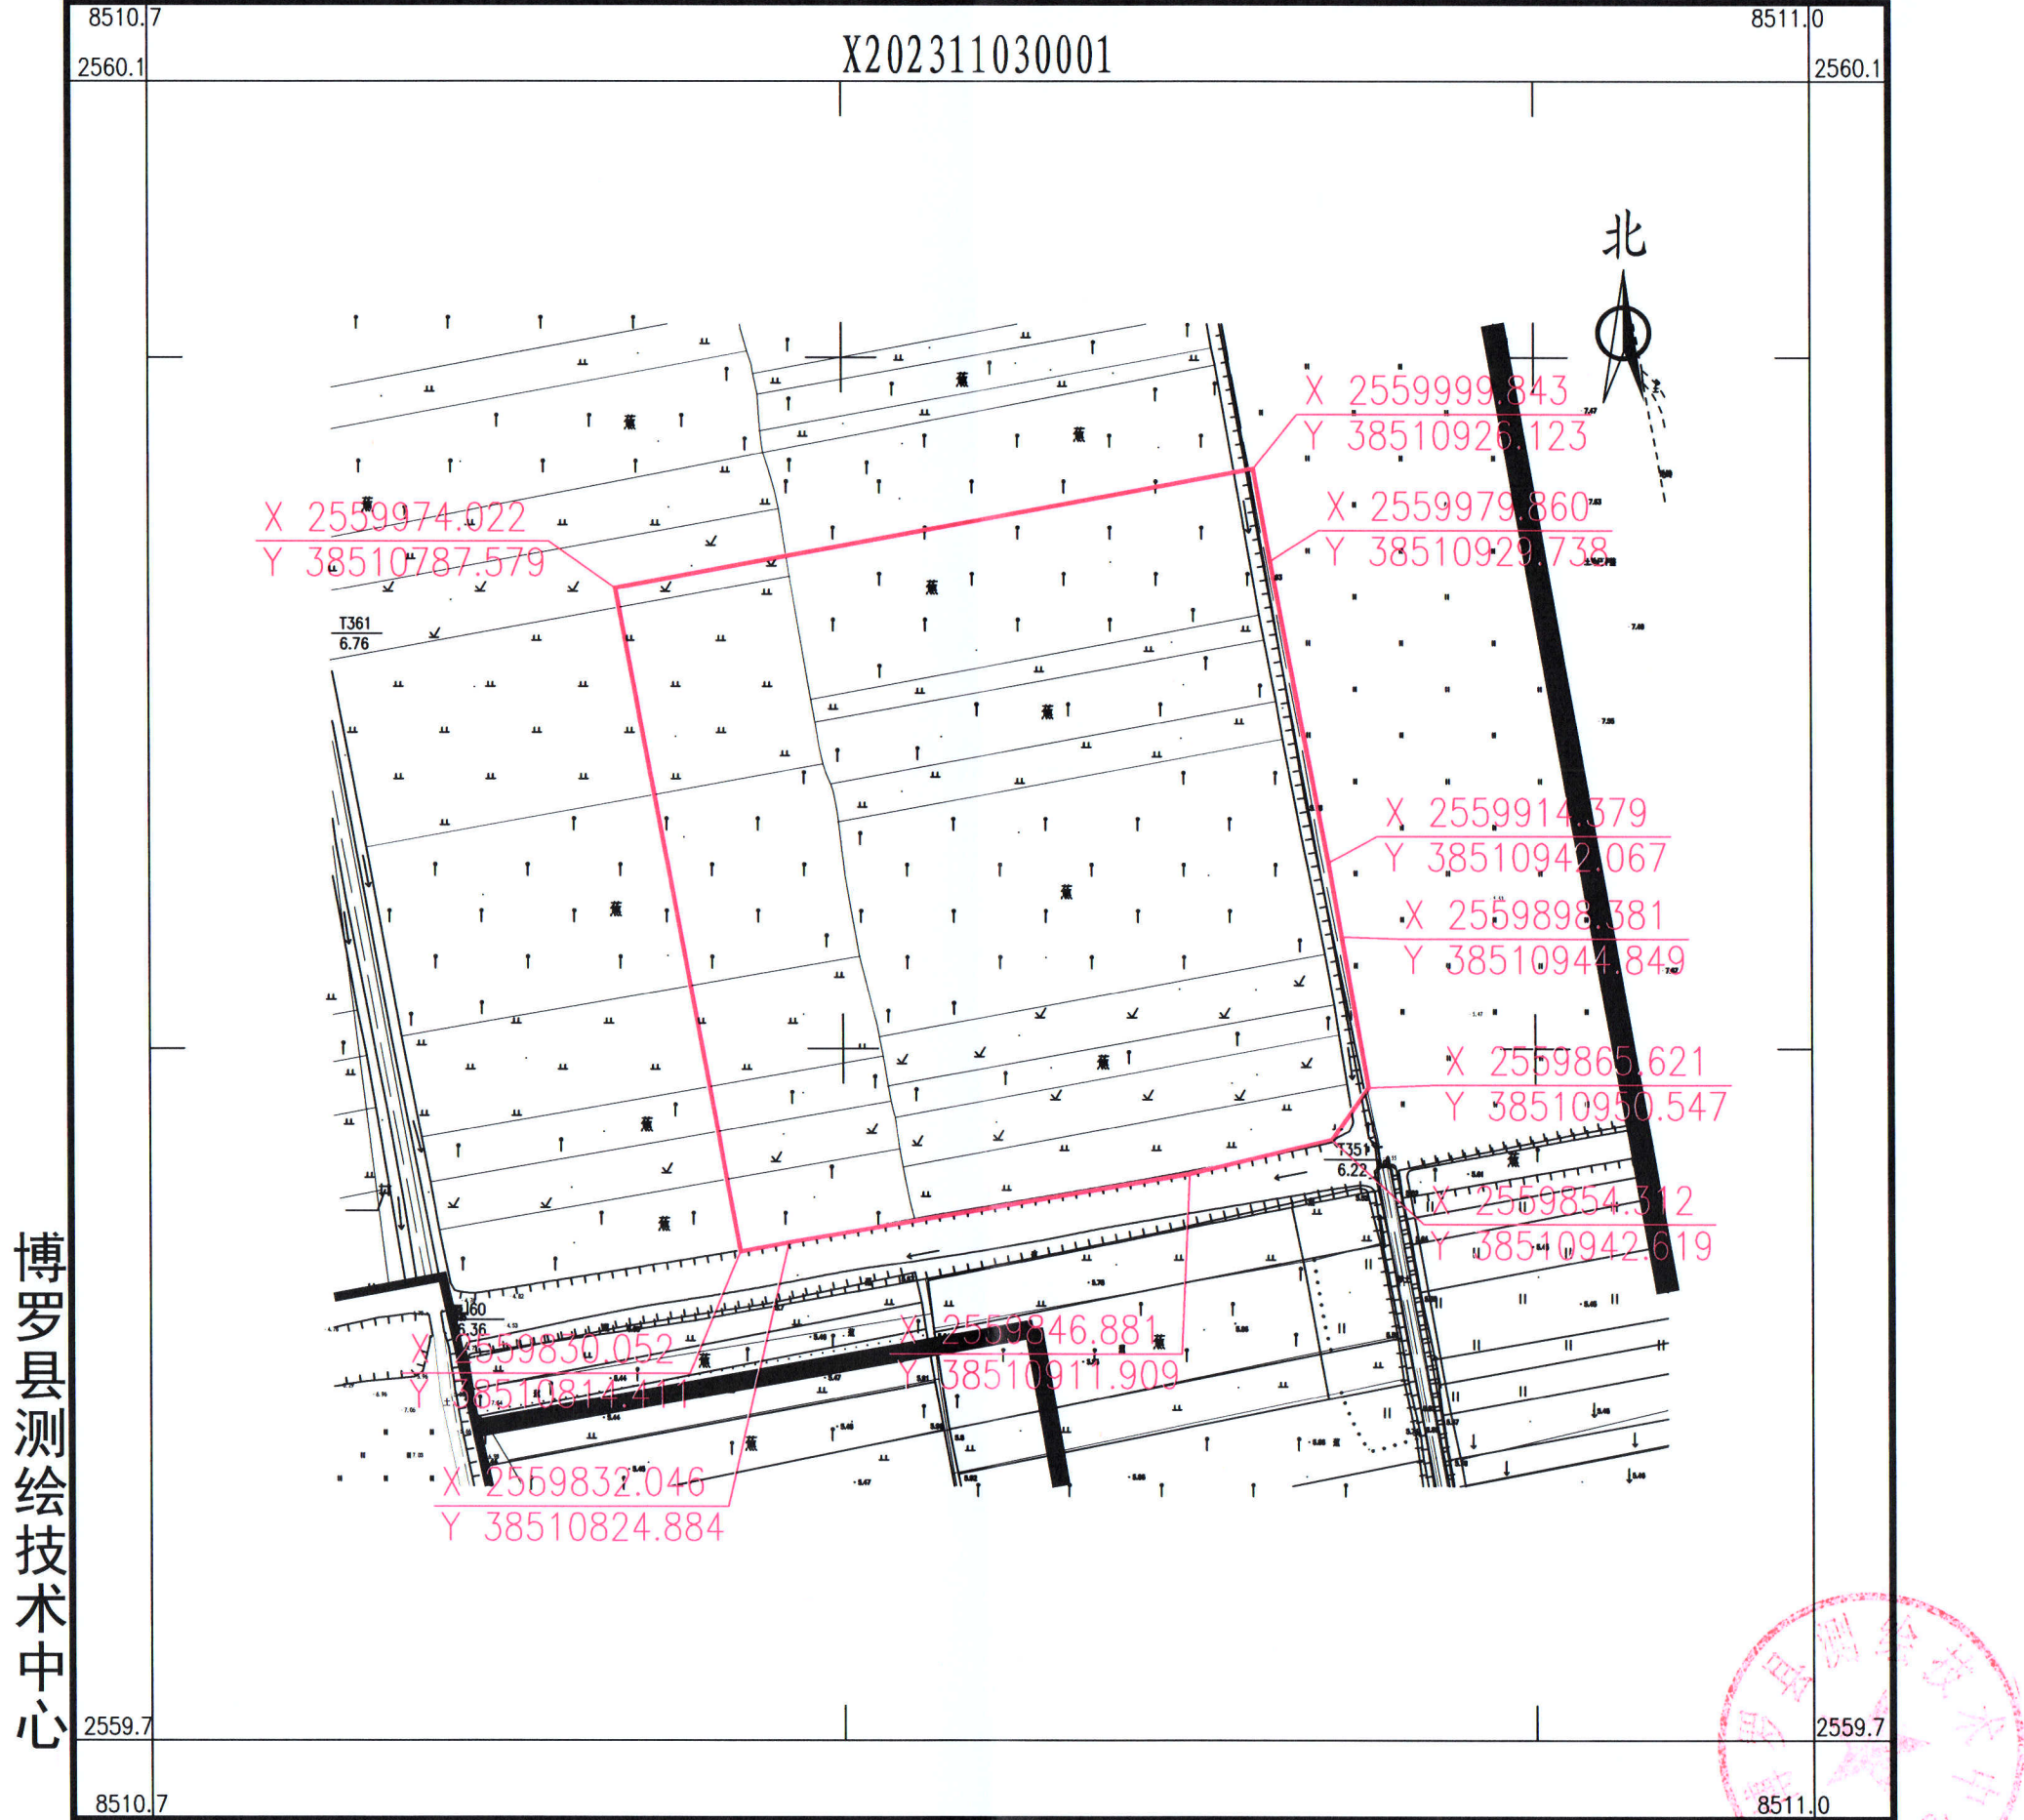

2023年11月数字化测图。面积：20635平方米。
2000国家大地坐标系，1985国家高程基准。
此图单独使用时，不作为权属依据。
2017年版图式。

1:1600

绘图员：杨书哲（广核测绘）
检查员：徐惠标、陈兴武