


宗地图

地籍图号:

单位: 米、平方米

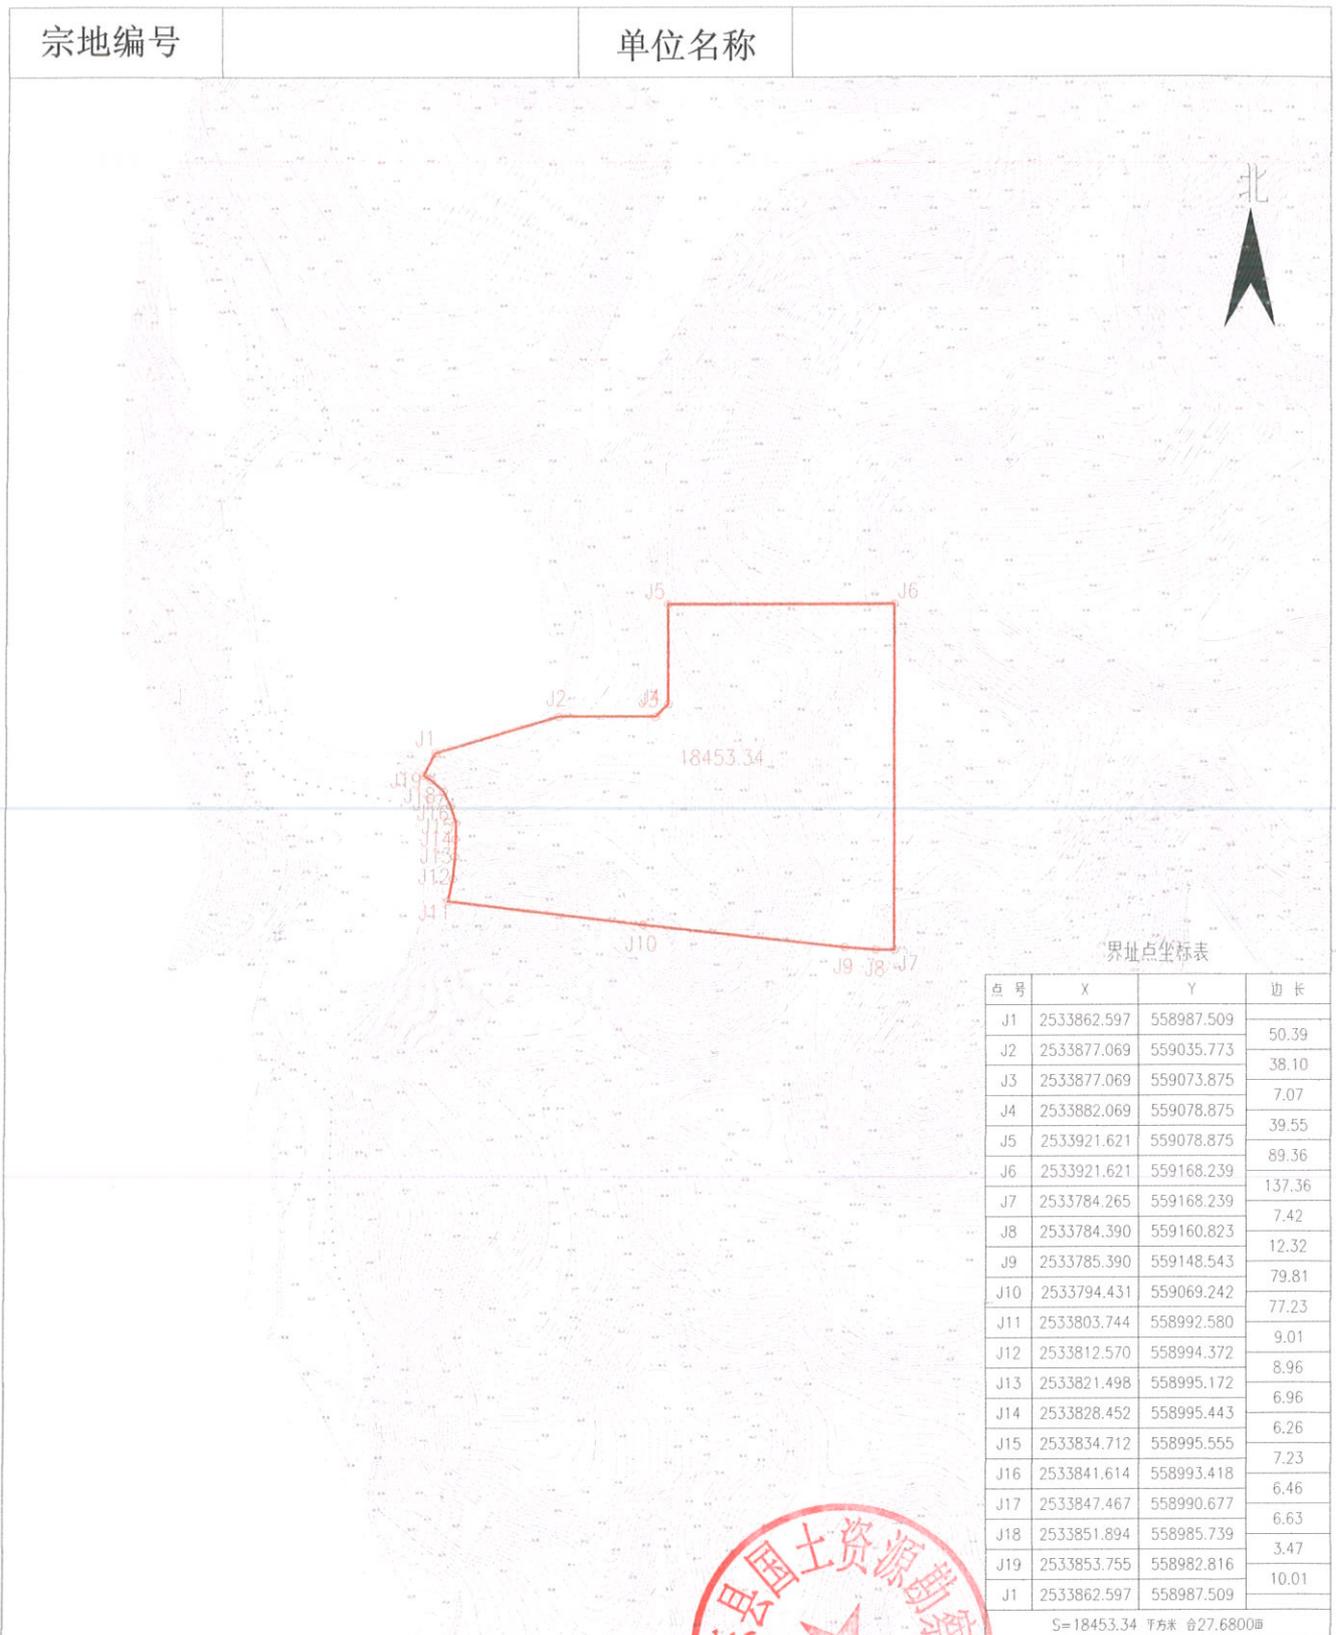

2000国家大地坐标系 (Lo=114°)

宗地面积: 18453.34m²

比例: 1:3000

绘图日期: 2023年8月

