


土地勘测定界图

受理编号	FDJ20220808021
委托出图方	惠州市惠阳区自然资源局
土地坐落	惠州市惠阳区沙田镇
宗地面积	2060.00平方米
测绘编号	JW-T22081521
宗地编码	441303101203GB00033

勘测定界单位签注

宗地界线和现状建设情况说明：
1、地块界线依据惠州市惠阳区自然资源局沙田自然资源局所盖章图纸绘出。
2、现状为草地，内有棚房。

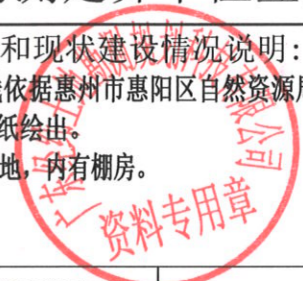

宗地界线调整审核	
坐标系	2000国家大地坐标系
高程系	1985国家高程基准
比例尺	1:500
测量员	曾国柱
检查员	李榕梅
项目负责人	李榕梅
备注	本图只表明宗地位置、范围、面积。
制图日期	2022年8月15日

质量监管单位签注


广东省国土资源测绘院
惠州市自然资源局规划勘测院

惠州市自然资源局规划勘测院质量监管和成果入库专用章(1)

审查人: 谢文文 审查日期: 2022.8.19

图例:

	宗地界线
	城市绿线
	道路中心线
	道路侧石线
	道路红线

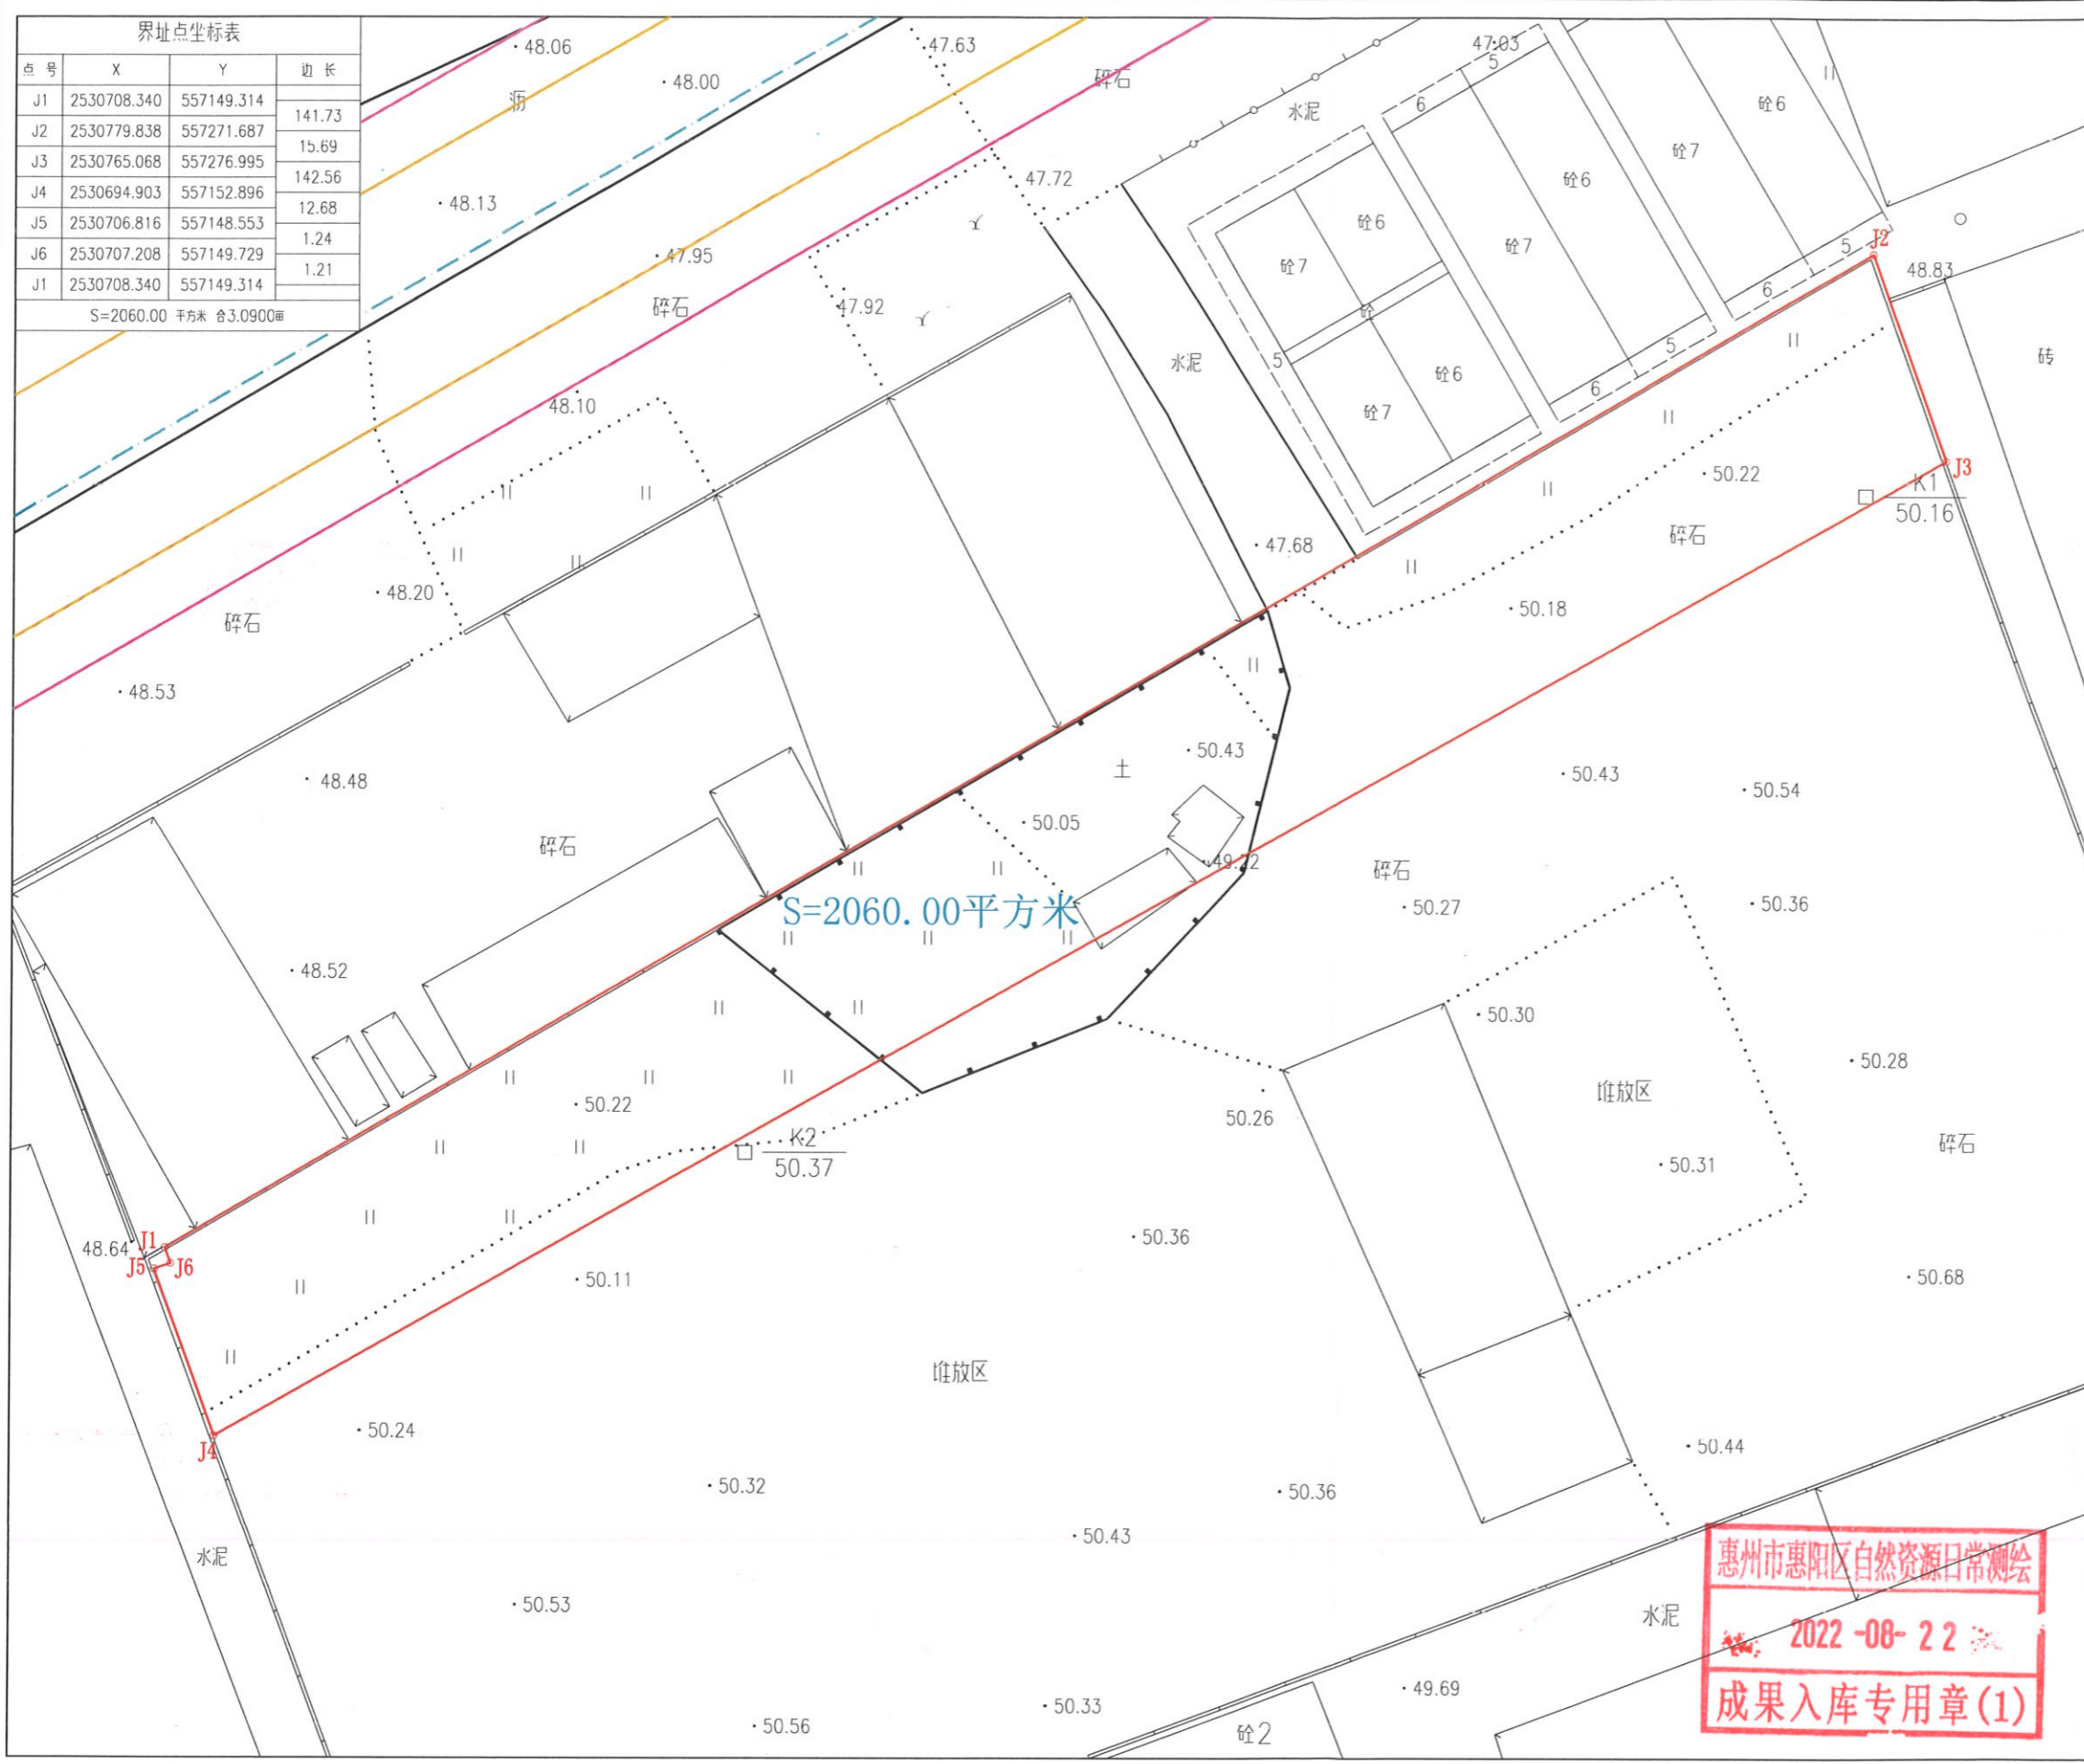

点号	X	Y	边长
J1	2530708.340	557149.314	141.73
J2	2530779.838	557271.687	15.69
J3	2530765.068	557276.995	142.56
J4	2530694.903	557152.896	12.68
J5	2530706.816	557148.553	1.24
J6	2530707.208	557149.729	1.21
J1	2530708.340	557149.314	

S=2060.00 平方米 合3.0900亩