


博罗县2024（储备）6-2号用地红线图

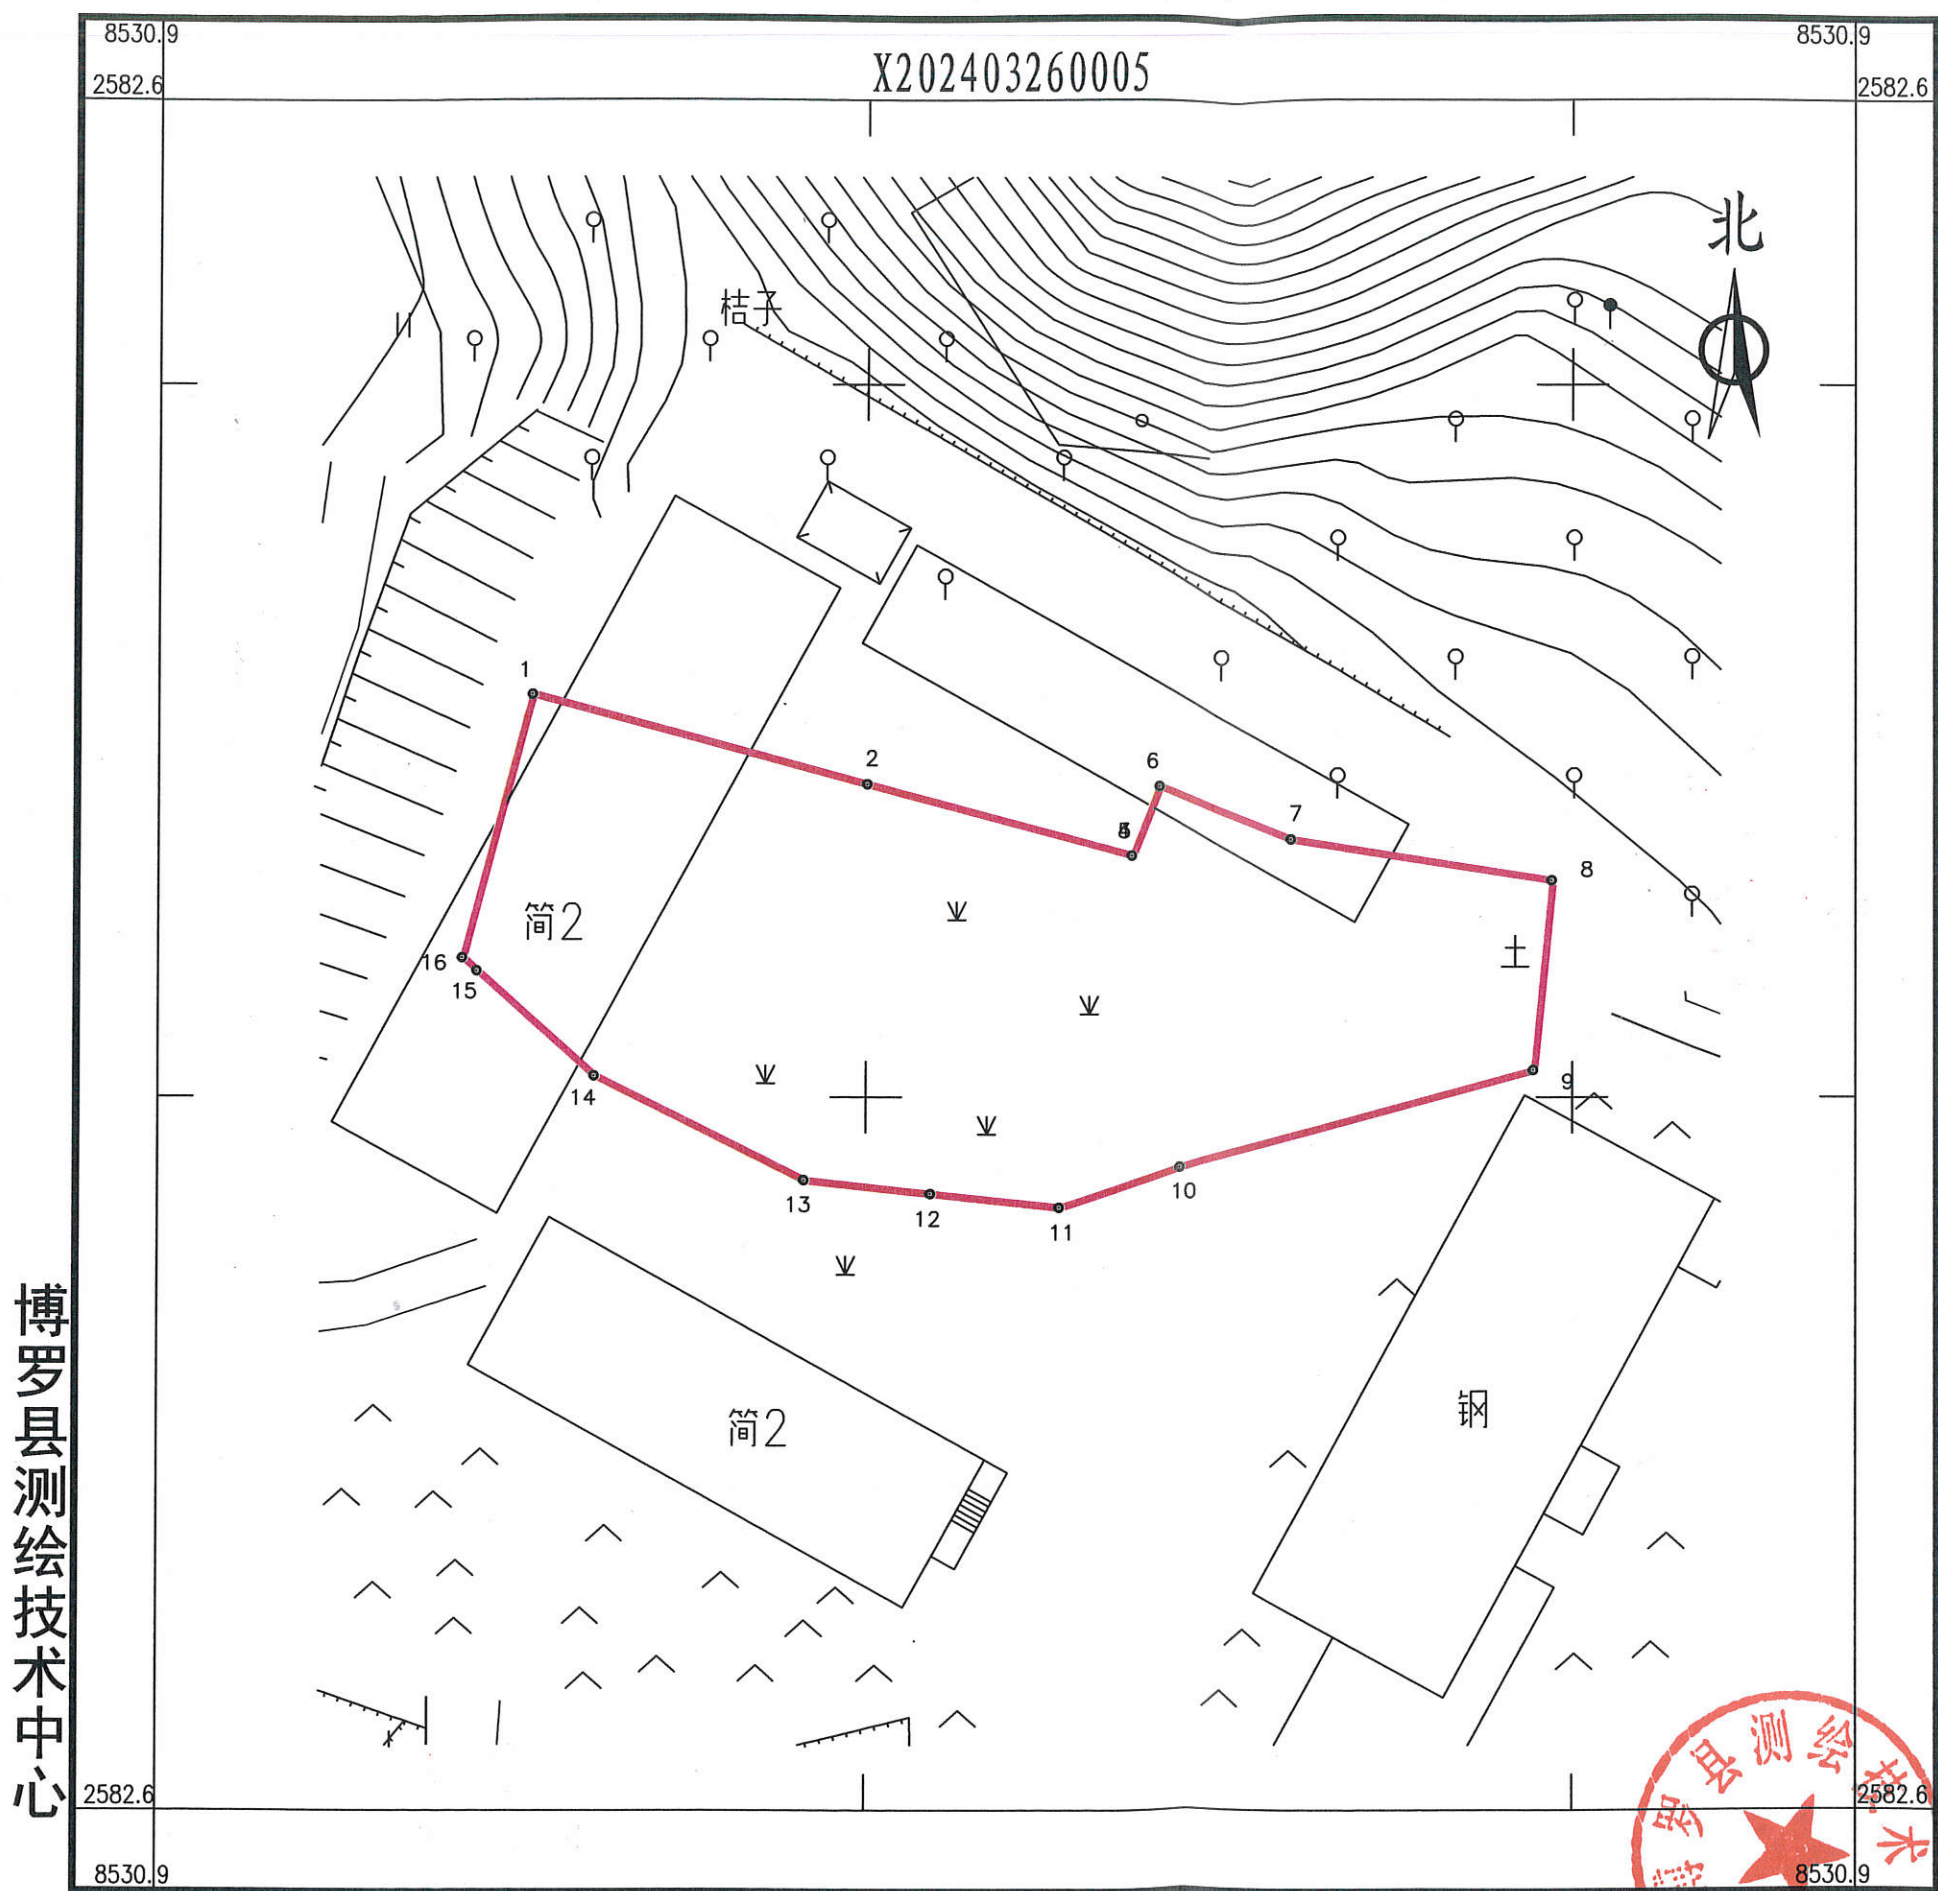

界址点坐标表			
点号	X	Y	边长
1	2582600.981	38530891.818	14.70
2	2582597.189	38530906.017	11.60
3	2582594.195	38530917.224	0.02
4	2582594.209	38530917.230	0.00
5	2582594.208	38530917.234	3.15
6	2582597.133	38530918.395	6.13
7	2582594.872	38530924.094	11.17
8	2582593.150	38530935.132	8.03
9	2582585.154	38530934.352	15.58
10	2582581.069	38530919.314	5.43
11	2582579.356	38530914.164	5.48
12	2582579.935	38530908.710	5.36
13	2582580.501	38530903.381	9.95
14	2582584.900	38530894.460	6.67
15	2582589.330	38530889.478	0.84
16	2582589.885	38530888.854	11.49
1	2582600.981	38530891.818	
S=637.00 平方米 合0.96亩			

博罗县测绘技术中心

2024年3月数字化测图。面积：637平方米。
2000国家大地坐标系，1985国家高程基准。
此图单独使用时，不作为权属依据。
2017年版图式。

1: 320

绘图员：杨书哲（广核测绘）
检查员：徐惠标、陈兴武

