


博自然资（用地）挂字 2025 20号用地红线图

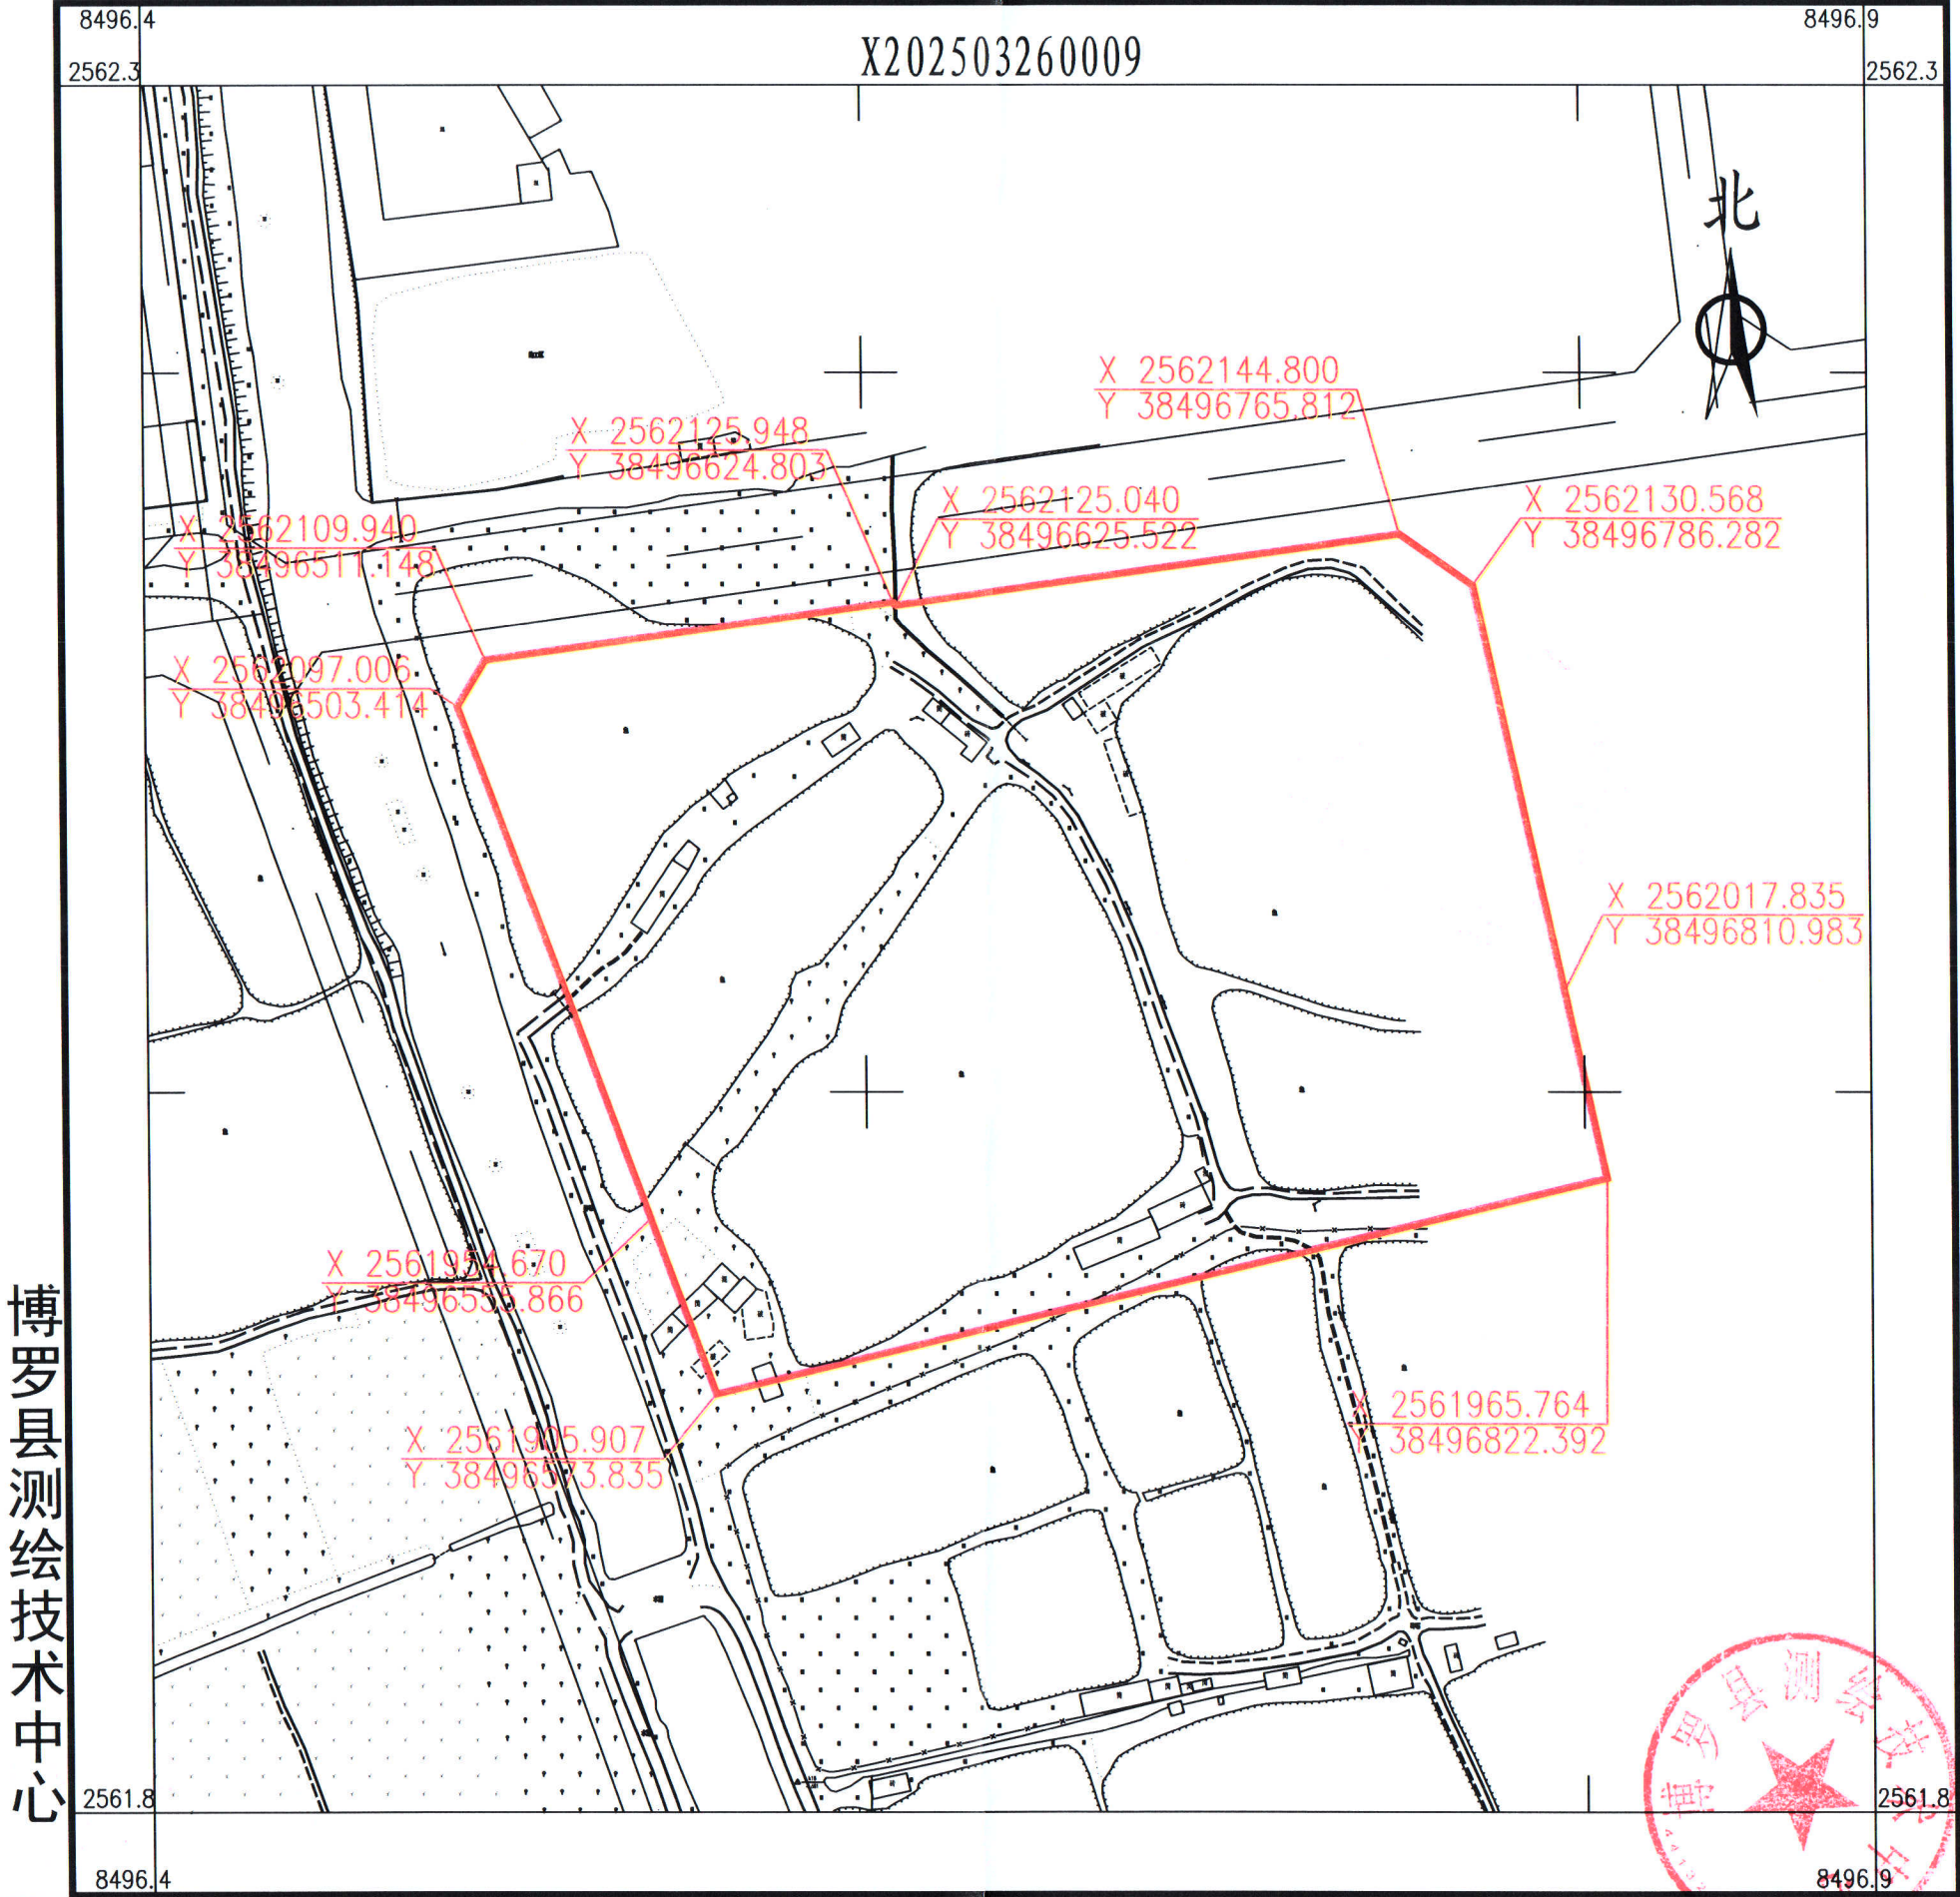

2025年3月数字化测图。面积：53626.80平方米。 1:2100
2000国家大地坐标系，1985国家高程基准。
此图单独使用时，不作为权属依据。
2017年版图式。

绘图员：杨书哲（广核测绘）
检查员：徐惠标、陈兴武