

# 土地勘测定界图

受理编号	FDJ20260121001
委托出图方	惠州市惠阳区自然资源局
土地坐落	惠州市惠阳区三和街道象岭二路与象岭西路交叉口东南侧
宗地面积	18000.00平方米
测绘编号	JW-S26012121
宗地编码	441303570202GB00036

## 勘测定界单位签注

宗地界线和现状建设情况说明：  
1、宗地界线依据惠州市惠阳区人民政府三和街道办事处盖章图纸绘制。  
2、现状有菜地、果园、坟墓、简易房。

宗地界线调整审核			
坐标系	2000国家大地坐标系	高程系	1985国家高程基准
比例尺	1:1000	测量员	肖柏皓
检查员	冯考明	项目负责人	曾国柱
备注	本图只表明宗地位置、范围、面积。		
制图日期	2026年1月21日		


## 质量监管单位签注

广东省国土资源测绘院  
惠州市自然资源局规划勘测院  
惠阳区自然资源局日常测绘成果质量监管专用章

审查人：[签名] 审查日期：2026.1.28

图例：  宗地界线

自然资源数据  
入库专用章

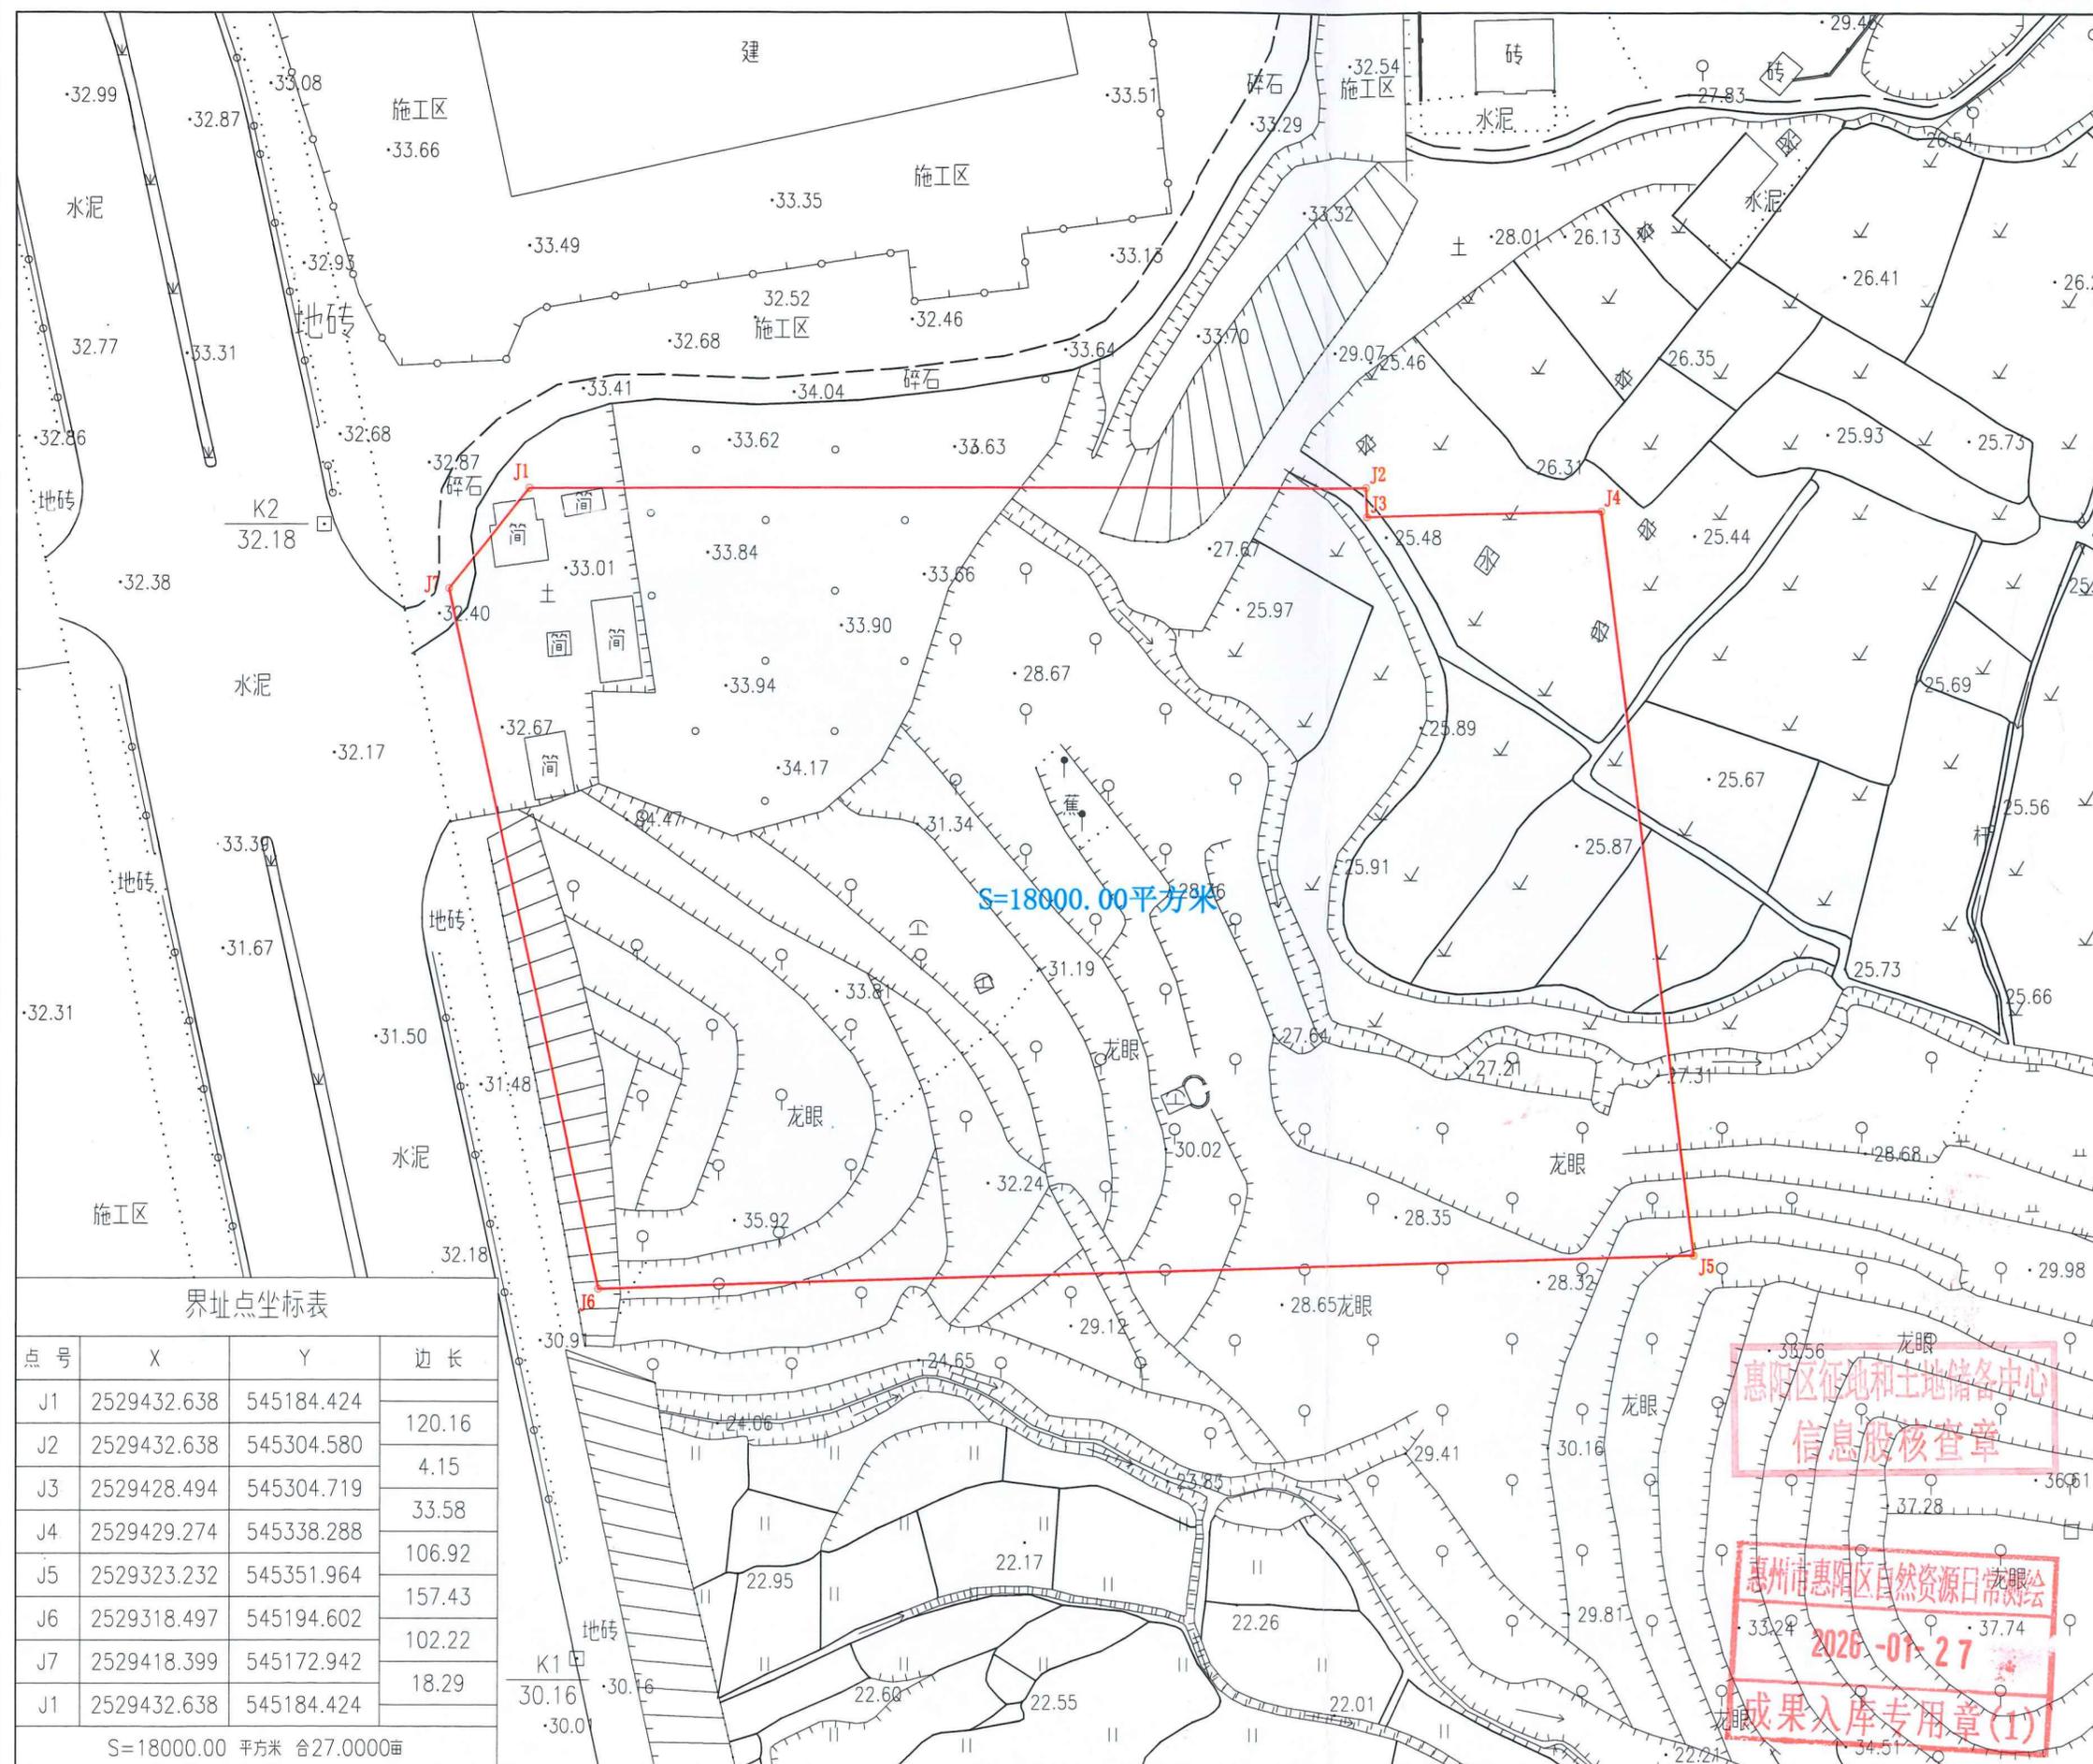

界址点坐标表

点号	X	Y	边长
J1	2529432.638	545184.424	120.16
J2	2529432.638	545304.580	
J3	2529428.494	545304.719	4.15
J4	2529429.274	545338.288	33.58
J5	2529323.232	545351.964	106.92
J6	2529318.497	545194.602	157.43
J7	2529418.399	545172.942	102.22
J1	2529432.638	545184.424	18.29

S=18000.00 平方米 合27.0000亩