


博罗县2024（储备）6-3号用地红线图

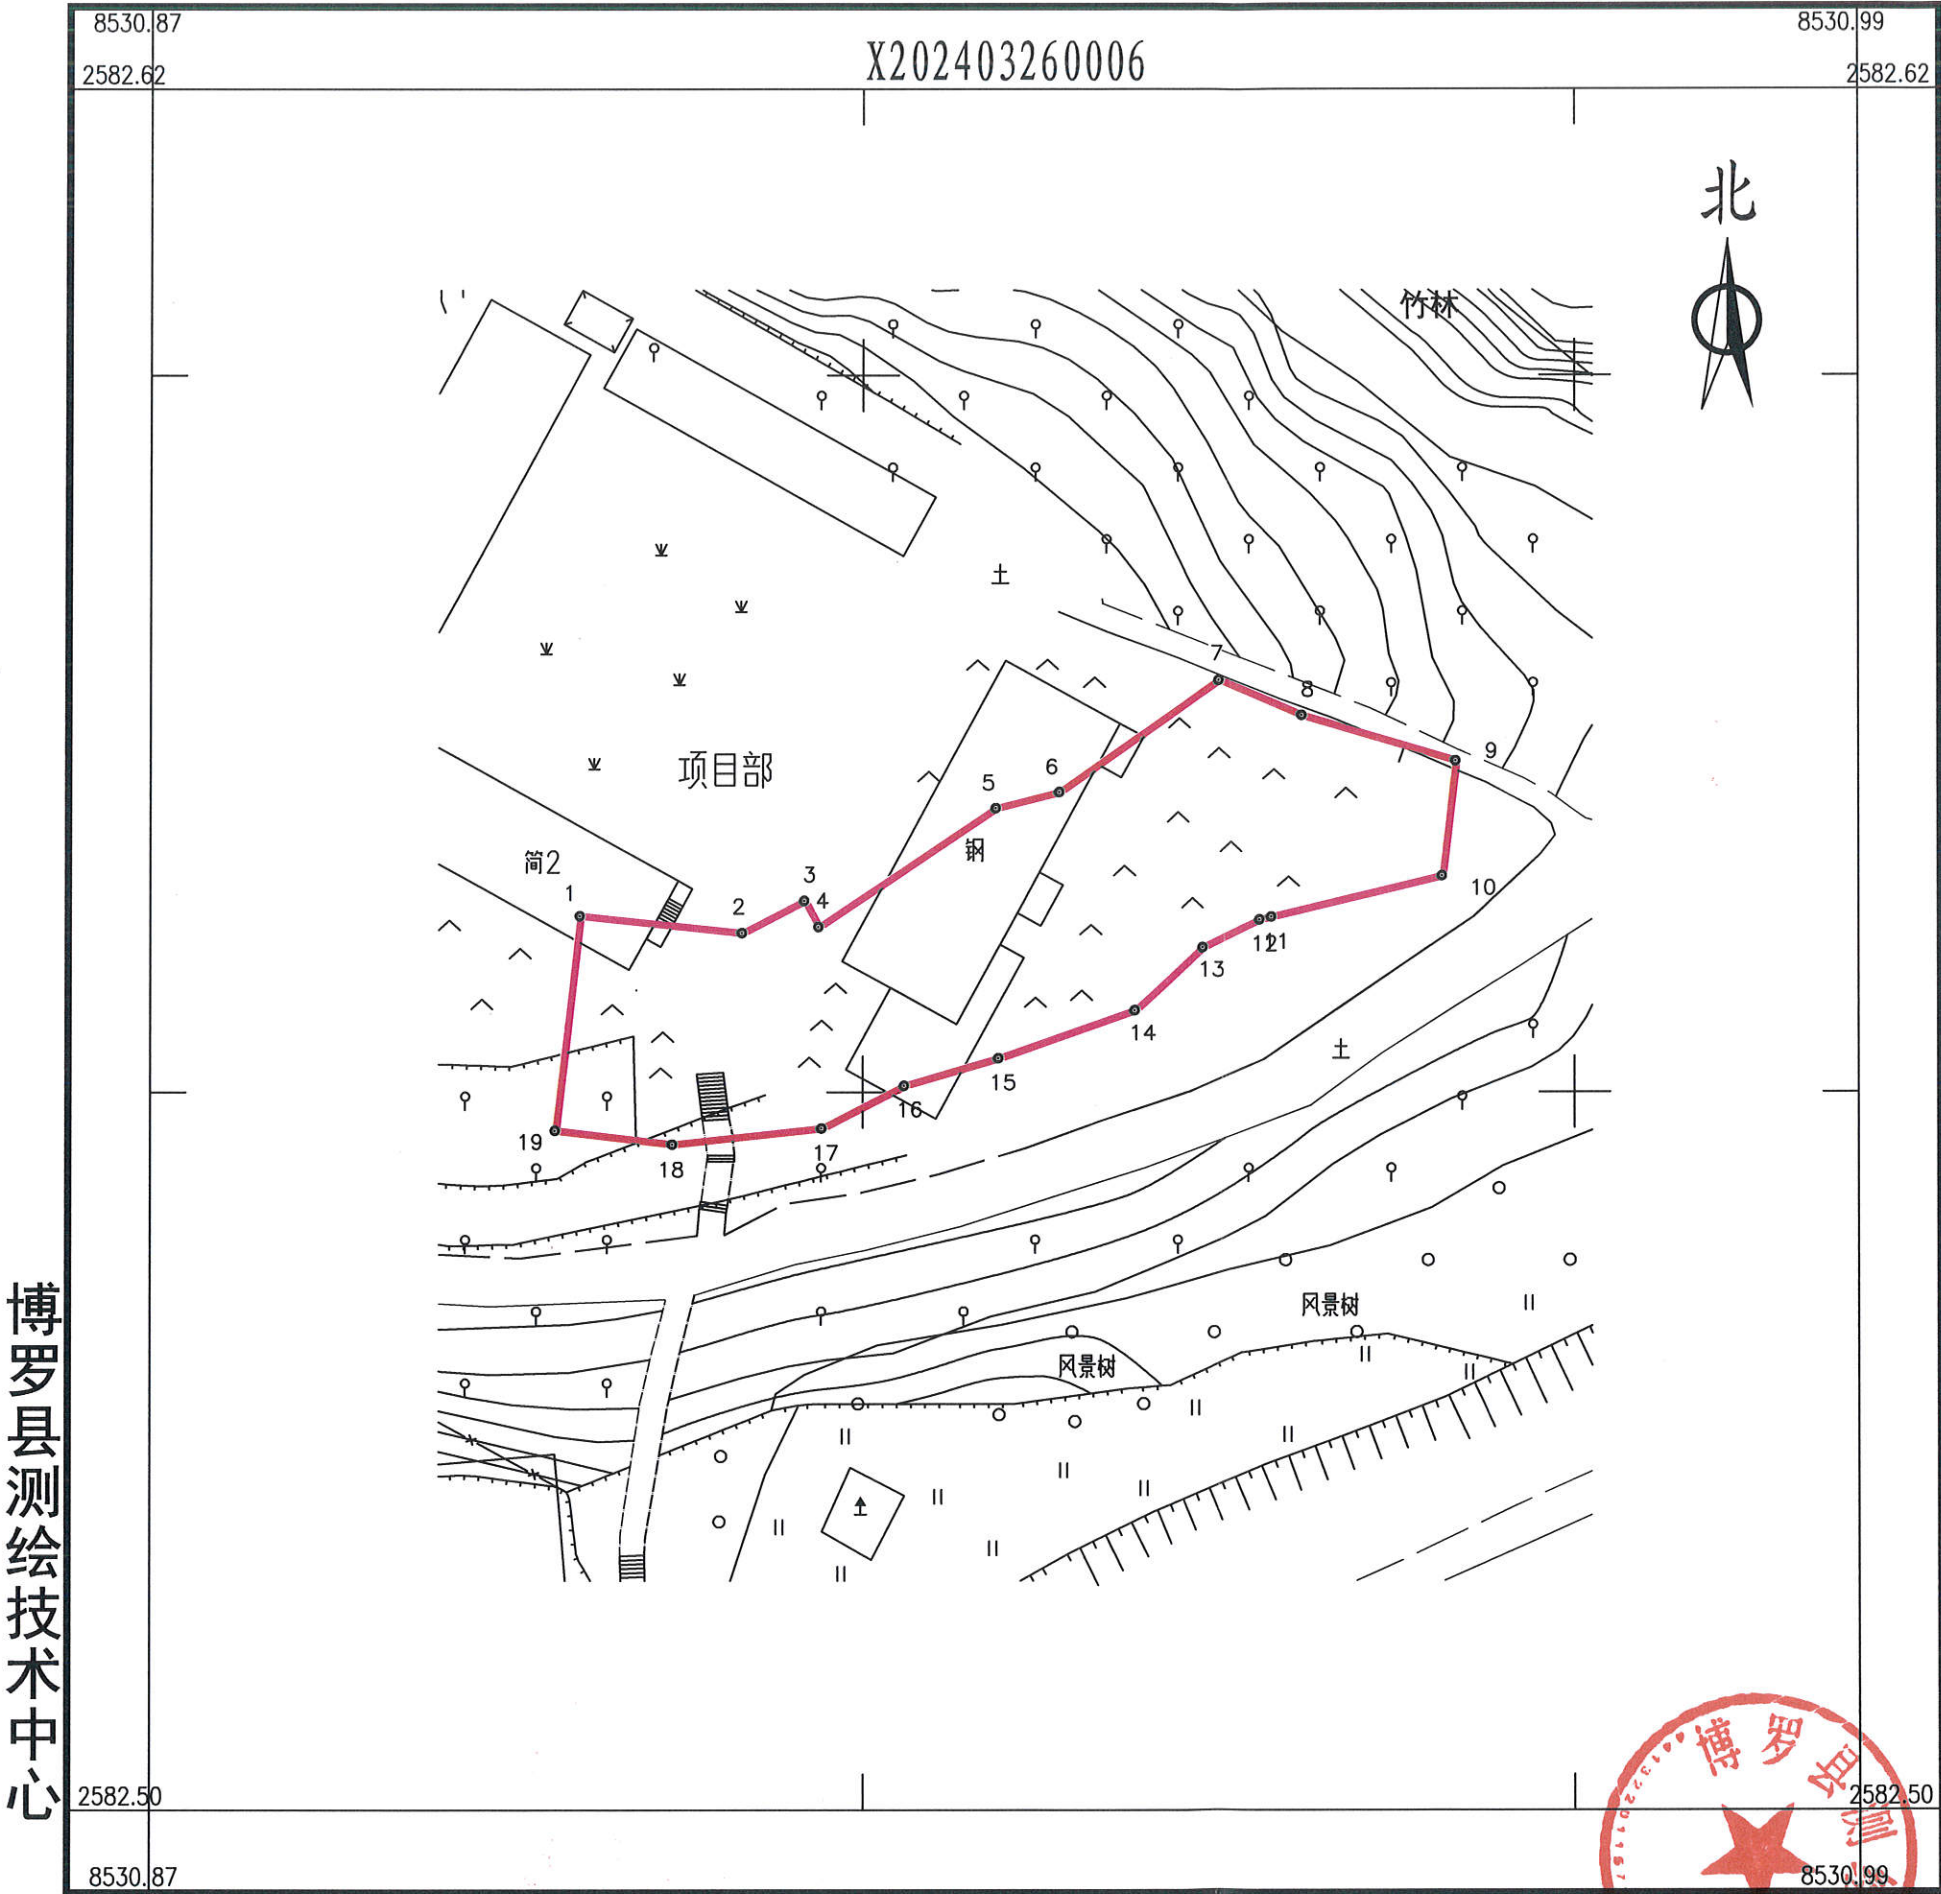

界址点坐标表

点号	X	Y	边长
1	2582566.305	38530904.140	11.42
2	2582565.112	38530915.498	4.92
3	2582567.366	38530919.873	2.09
4	2582565.523	38530920.869	14.96
5	2582573.827	38530933.308	4.59
6	2582574.950	38530937.760	13.65
7	2582582.781	38530948.943	6.33
8	2582580.303	38530954.770	11.28
9	2582577.118	38530965.595	8.07
10	2582569.101	38530964.640	12.33
11	2582566.240	38530952.644	0.85
12	2582566.043	38530951.819	4.43
13	2582564.119	38530947.828	6.50
14	2582559.715	38530943.042	10.12
15	2582556.370	38530933.489	6.89
16	2582554.449	38530926.871	6.50
17	2582551.470	38530921.090	10.55
18	2582550.353	38530910.604	8.28
19	2582551.321	38530902.377	15.09
1	2582566.305	38530904.140	
S=941 平方米 合1.41亩			

博罗县测绘技术中心

2024年3月数字化测图。面积：941平方米。
2000国家大地坐标系，1985国家高程基准。
此图单独使用时，不作为权属依据。
2017年版图式。

1:530

博罗县
绘图员：杨书哲（广核测绘）
检查员：徐惠标、陈兴武