

土地勘测定界图

受理编号	FDJ20251121008
委托出图方	惠州市惠阳区自然资源局
土地坐落	惠州市惠阳区沙田镇
宗地面积	13936.00平方米
测绘编号	JW-T25112121
宗地编码	441303101206GB00149

勘测定界单位签注

宗地界线和现状建设情况说明：
1、地块界线依据惠州市惠阳区自然资源局国土空间用途管制与耕地保护盖章图纸绘出。
2、现状为施工区。
3、本宗地图内详规格网信息由自然资源数据提供。

宗地界线调整审核	
坐标系	2000国家大地坐标系
高程系	1985国家高程基准
比例尺	1:1000
检查员	曹振培
项目负责	曾国柱
备注	本图只表明宗地位置、范围、面积。
制图日期	2025年11月21日


质量监管单位签注

广东省自然资源测绘院
惠州市自然资源局规划勘测院
红线条未入库

审查人：李强 审查日期：2025.11.26

图例：

	宗地界线
	城市绿线
	道路中心线
	道路侧石线
	道路红线

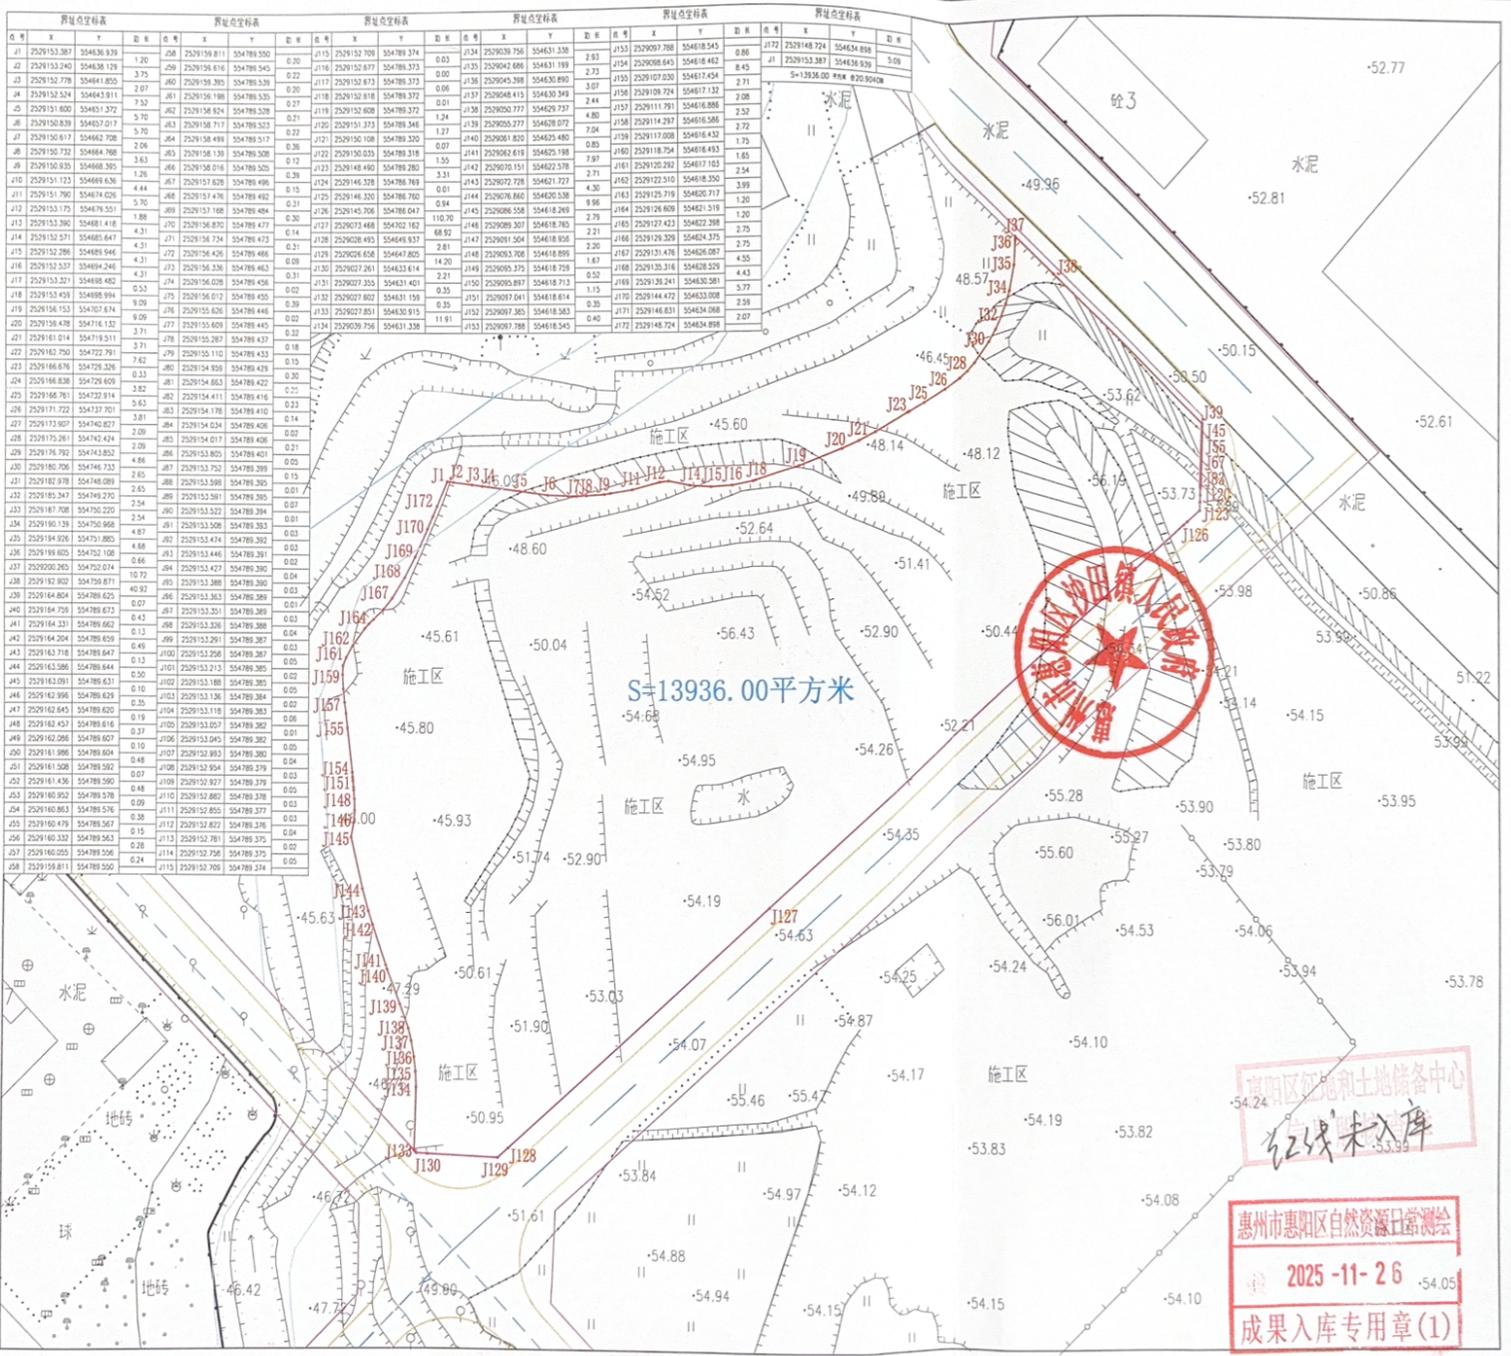

惠州市惠阳区自然资源局日常测绘
2025-11-26
成果入库专用章(1)