



博罗县2025（储备）1-1号用地红线图

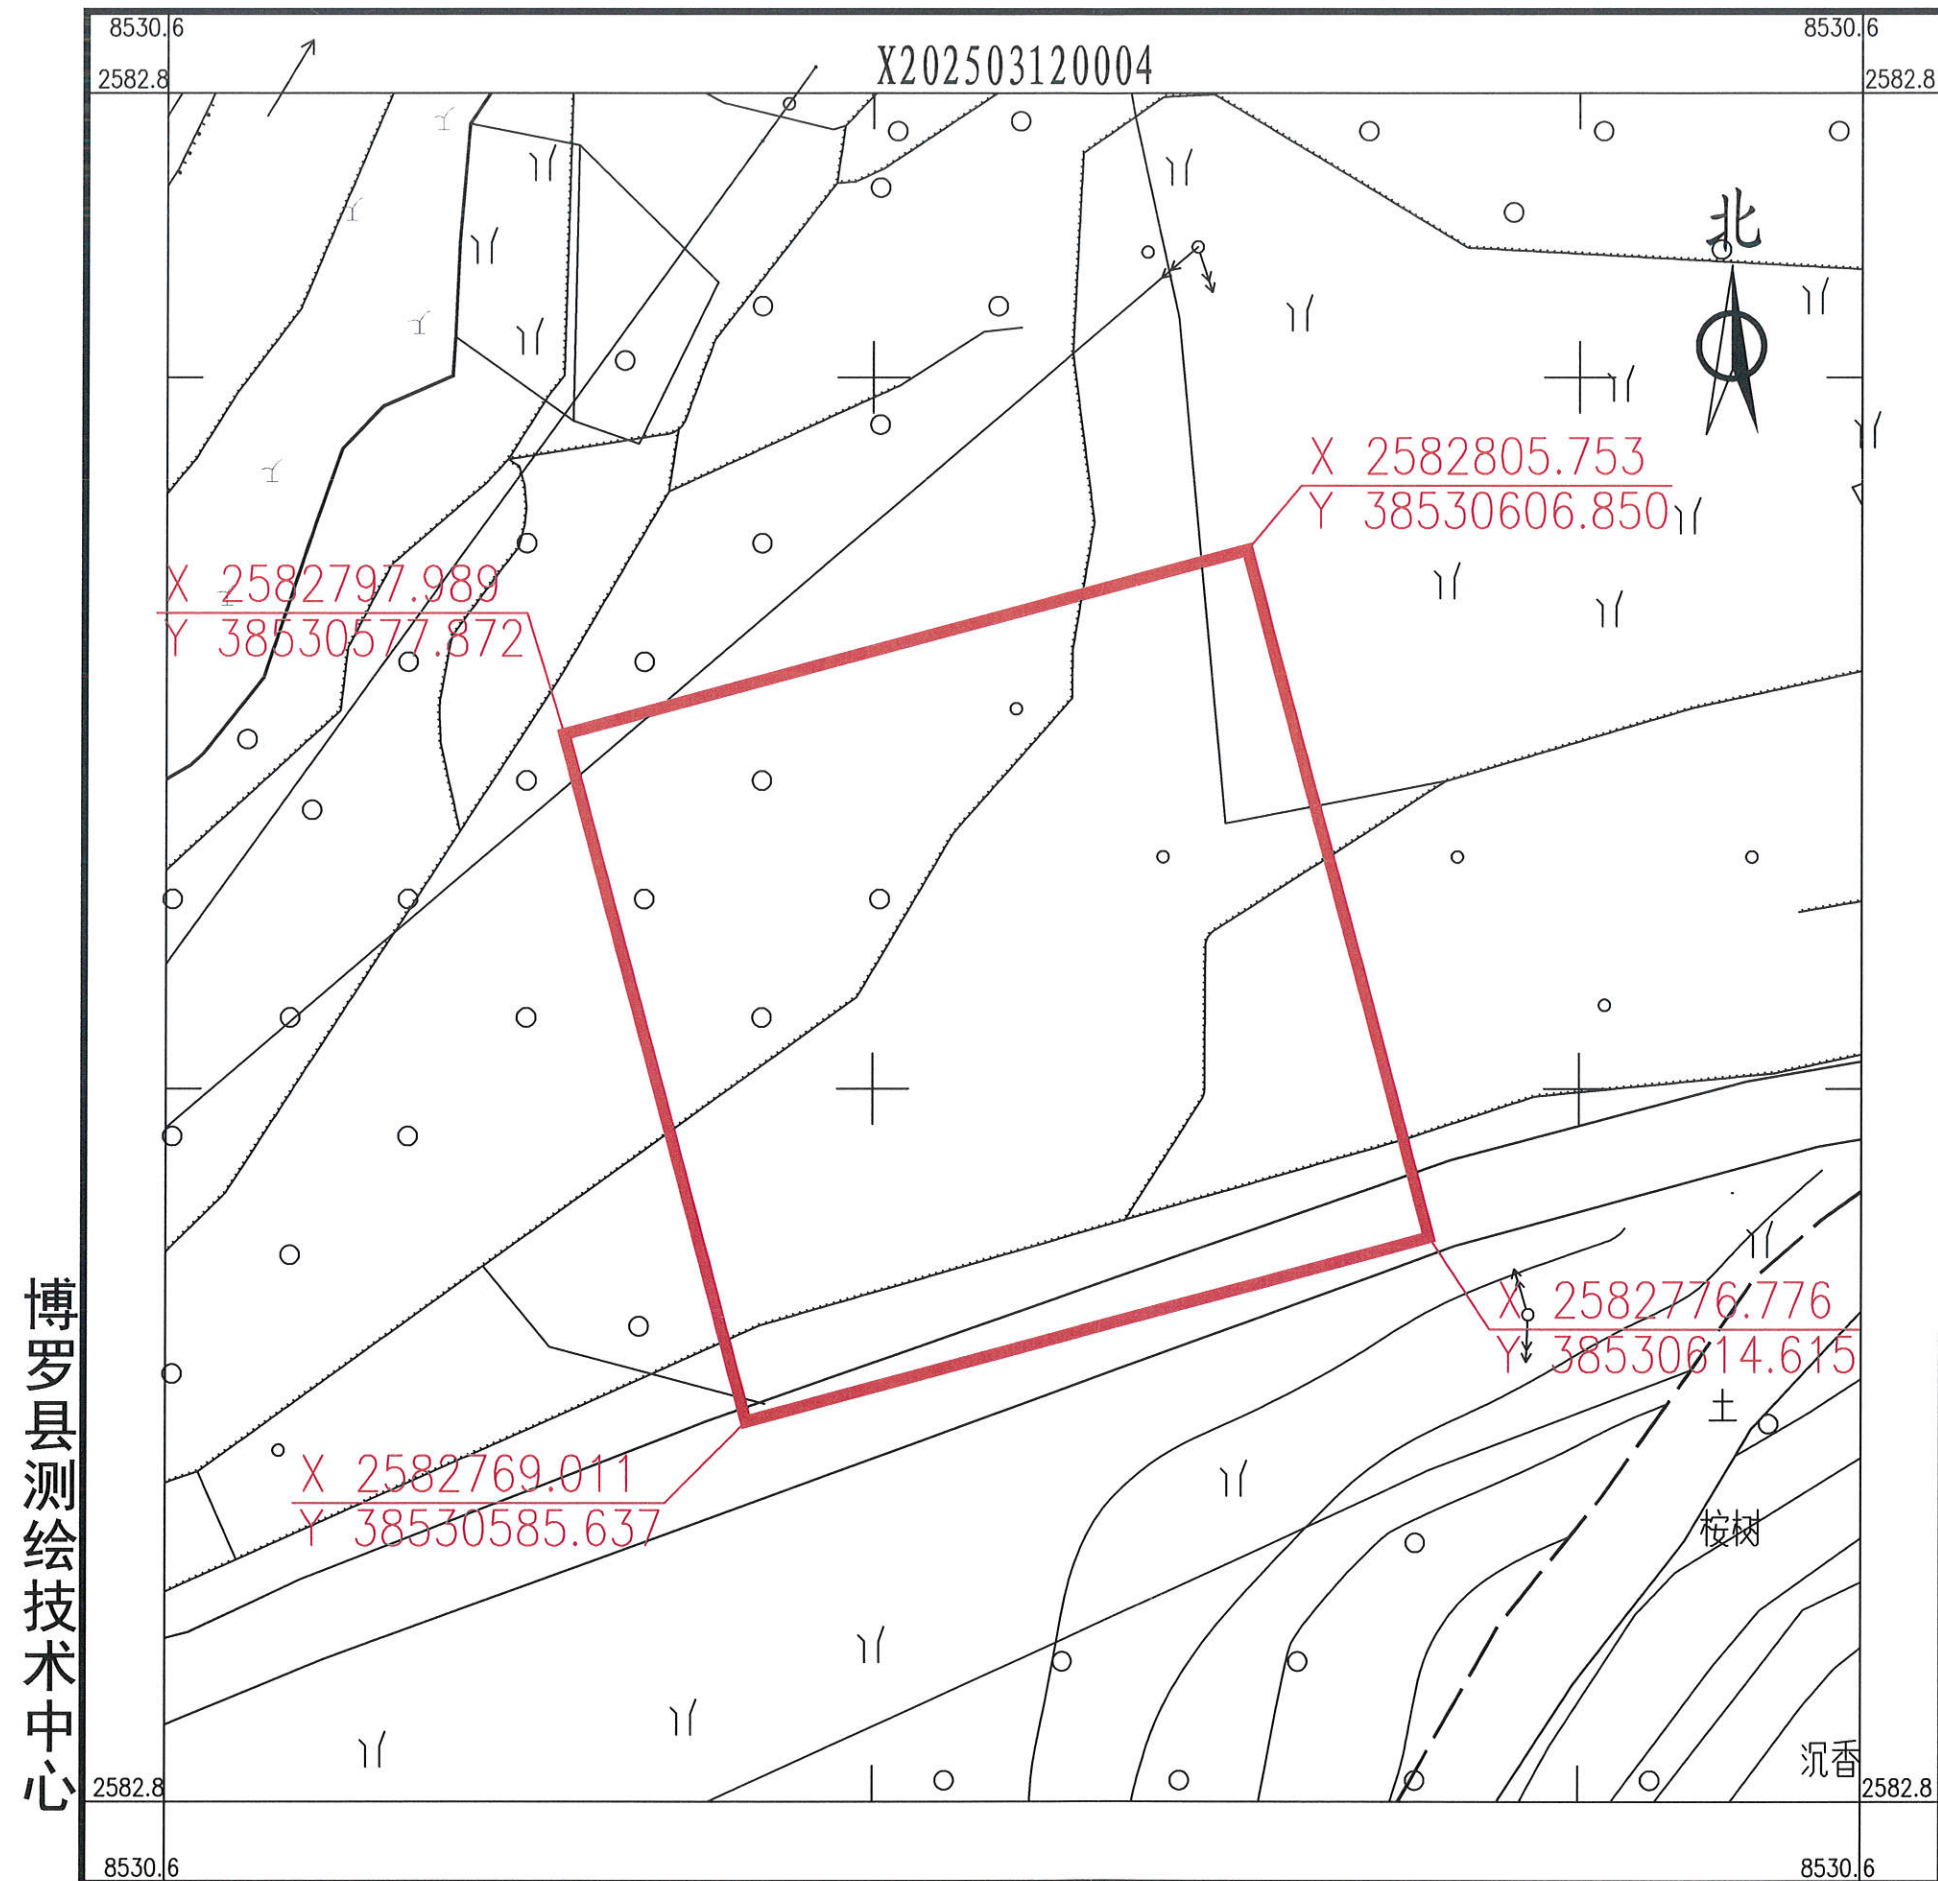

博罗县2025（储备）1-2号用地红线图

界址点坐标表

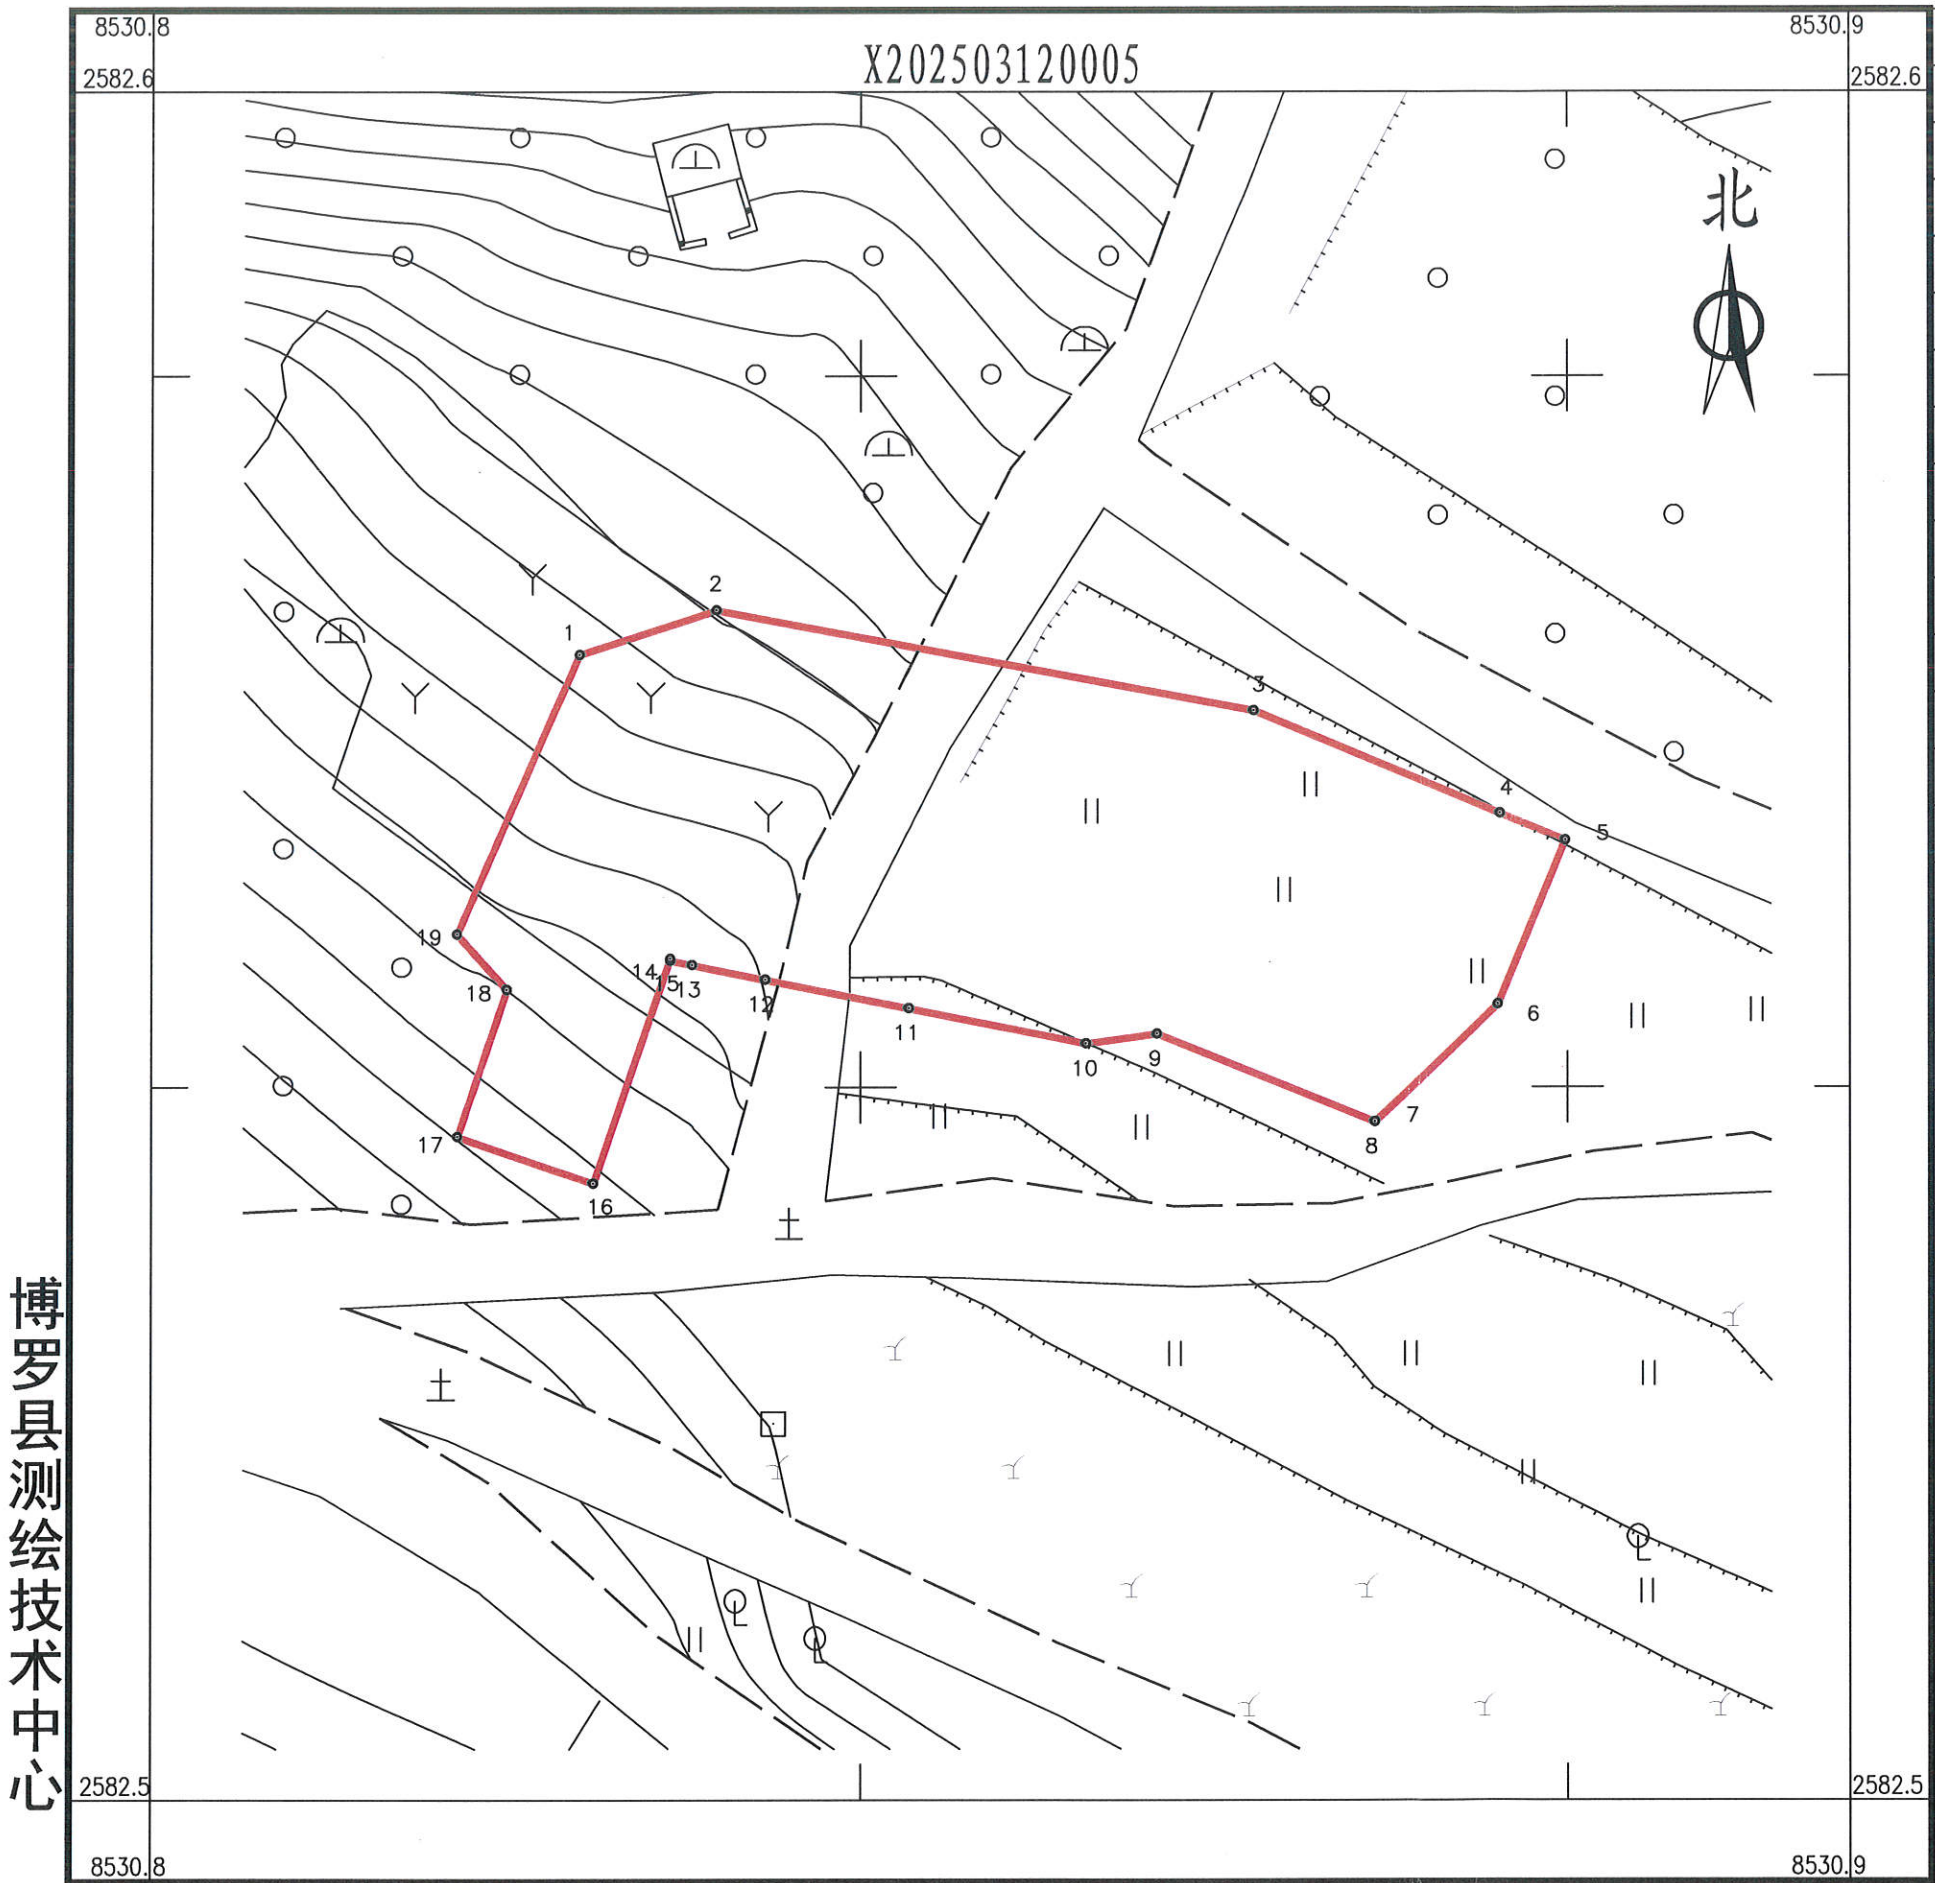

点 号	X	Y	边 长
1	2582597.267	38530803.067	6.10
2	2582599.148	38530808.869	23.20
3	2582594.911	38530831.682	11.32
4	2582590.580	38530842.136	3.00
5	2582589.432	38530844.908	7.48
6	2582582.523	38530842.045	7.20
7	2582577.564	38530836.825	0.00
8	2582577.564	38530836.825	9.97
9	2582581.275	38530827.567	3.04
10	2582580.863	38530824.552	7.66
11	2582582.354	38530817.038	6.21
12	2582583.563	38530810.947	3.18
13	2582584.182	38530807.831	0.96
14	2582584.369	38530806.891	0.08
15	2582584.447	38530806.891	10.02
16	2582574.965	38530803.656	6.10
17	2582576.934	38530797.884	6.56
18	2582583.140	38530800.002	3.16
19	2582585.474	38530797.870	12.89
1	2582597.267	38530803.067	
S=668 平方米 合1.00亩			

博罗县测绘技术中心


2025年3月数字化测图。面积：668平方米。
2000国家大地坐标系，1985国家高程基准。
此图单独使用时，不作为权属依据。
2017年版图式。

1: 320

绘图员：杨书哲（广核测绘）
检查员：徐惠标、陈兴武

博罗县2025（储备）1-3号用地红线图

界址点坐标表

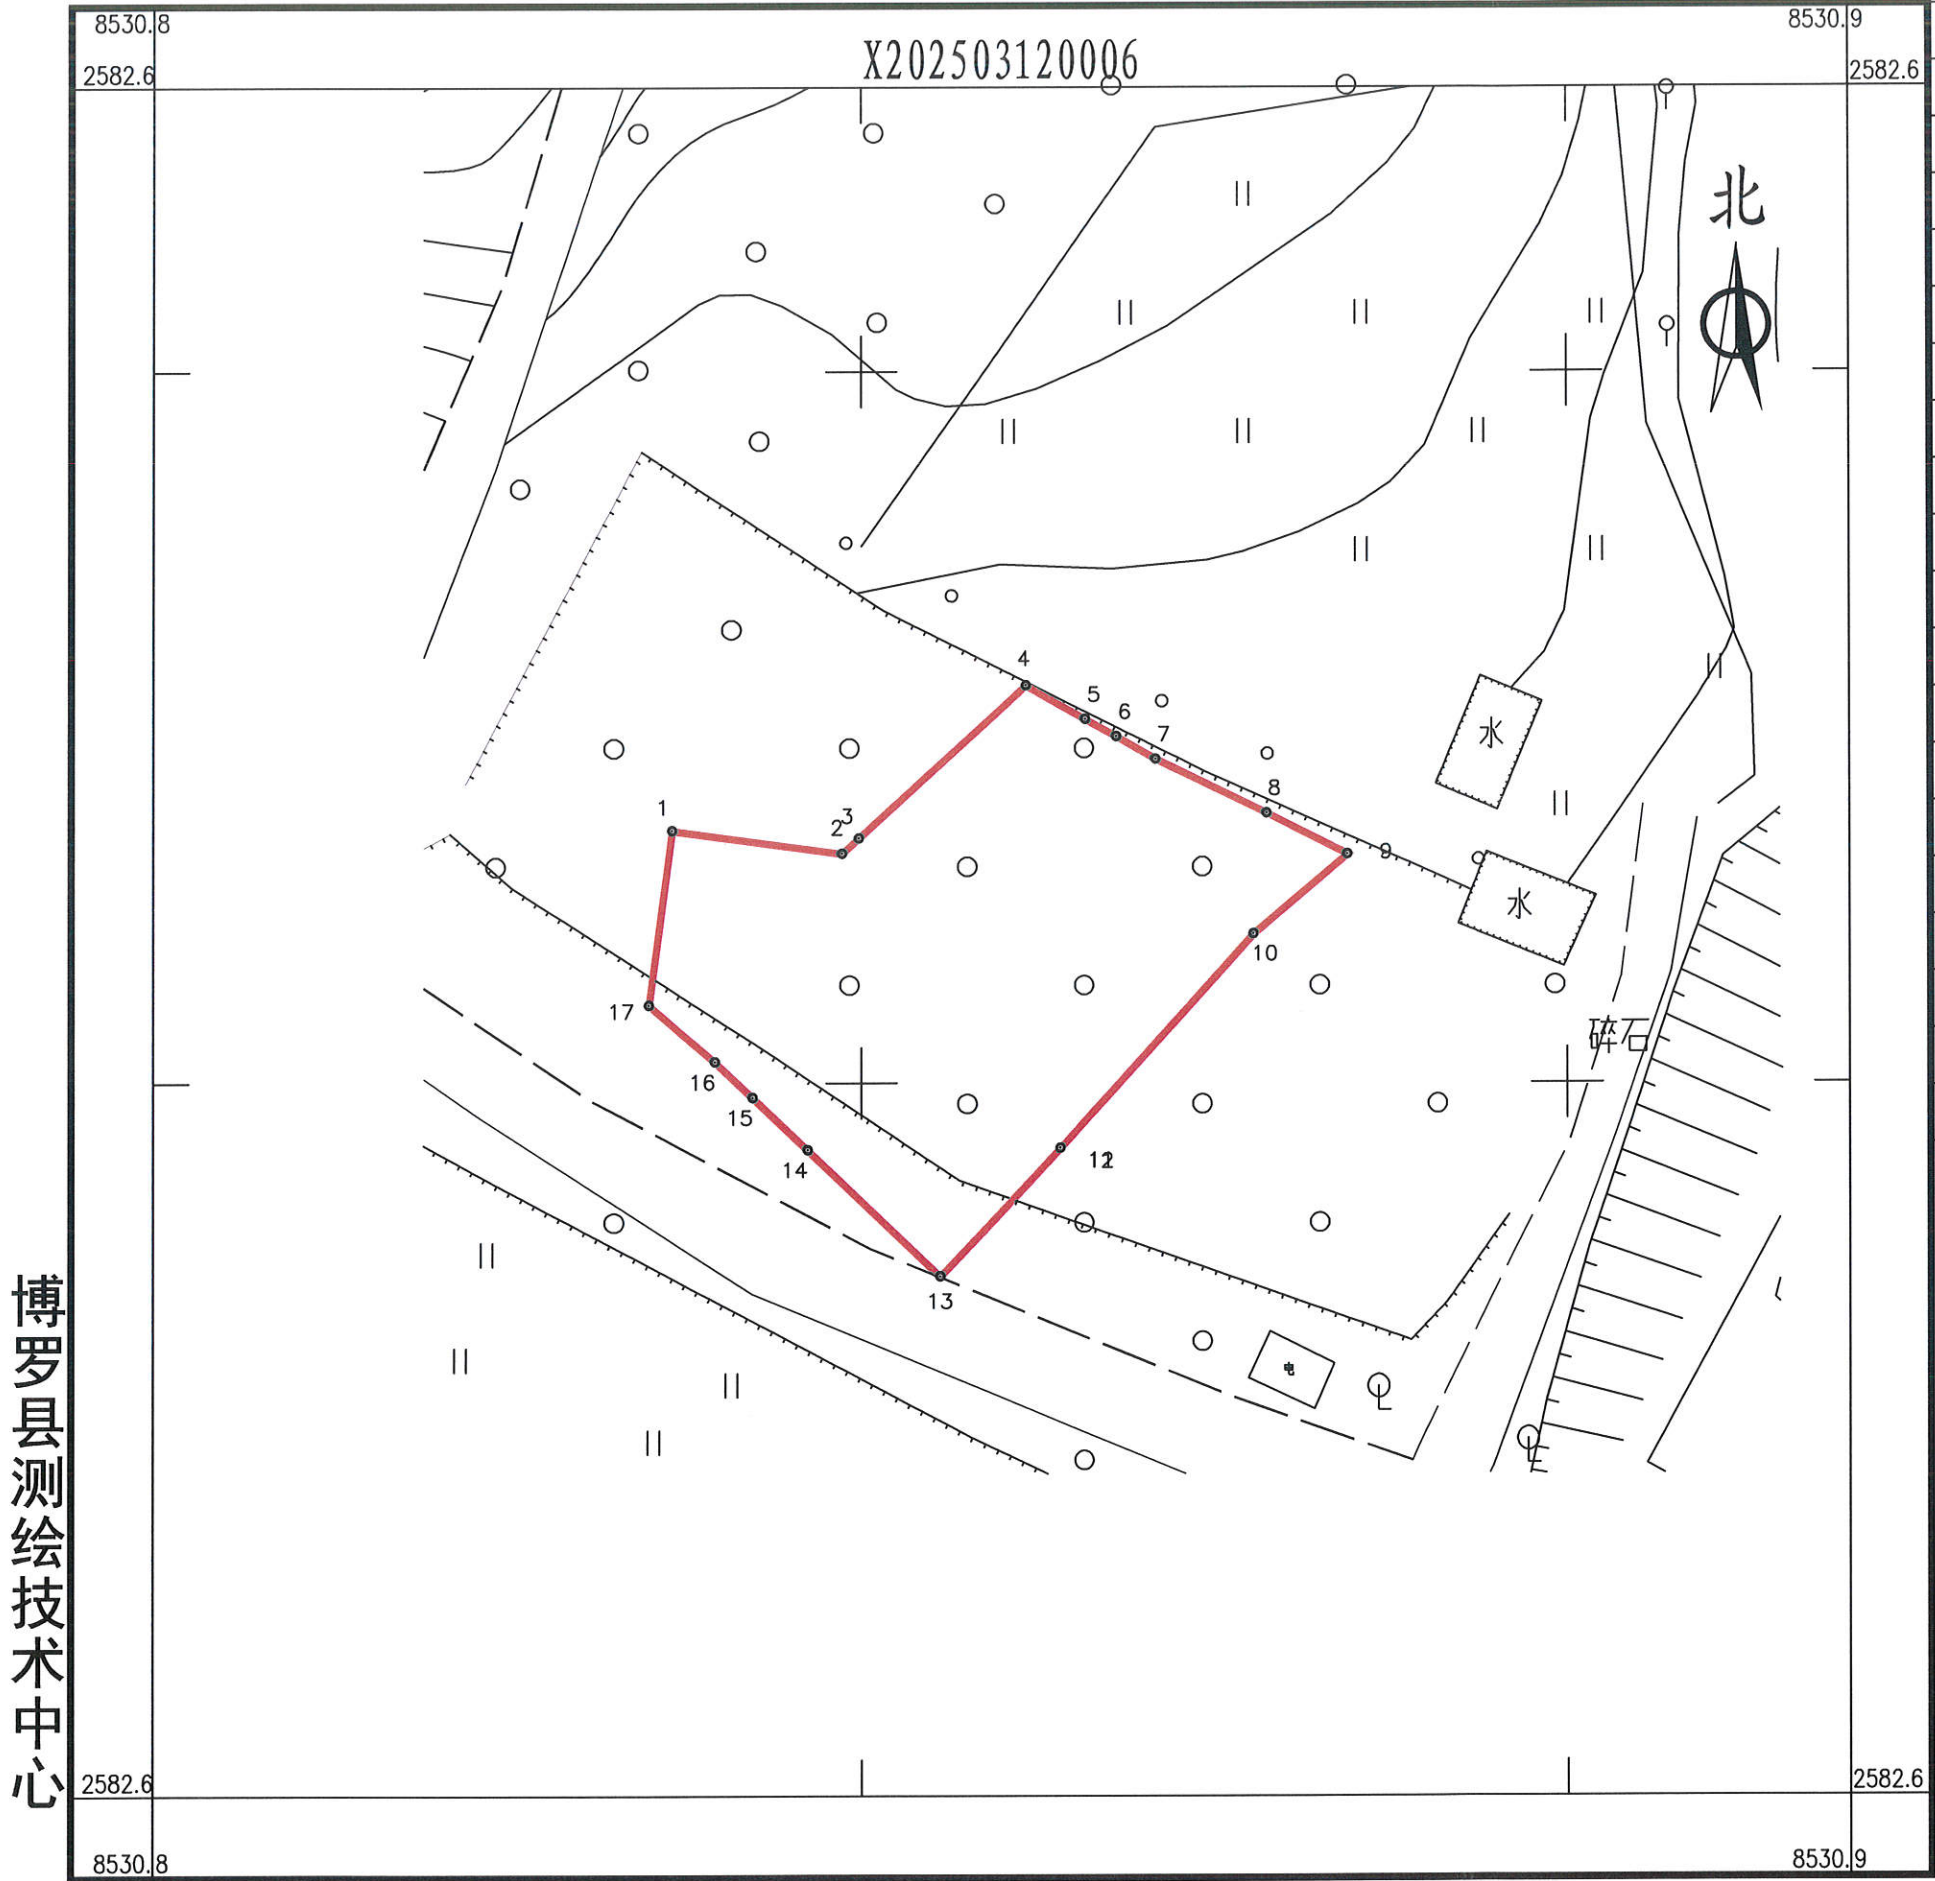

点 号	X	Y	边 长
1	2582609.678	38530841.967	7.27
2	2582608.699	38530849.175	0.96
3	2582609.345	38530849.887	9.59
4	2582615.789	38530856.985	2.92
5	2582614.364	38530859.534	1.50
6	2582613.632	38530860.844	1.92
7	2582612.673	38530862.509	5.24
8	2582610.393	38530867.228	3.85
9	2582608.658	38530870.666	5.22
10	2582605.304	38530866.664	12.19
11	2582596.281	38530858.464	0.02
12	2582596.269	38530858.453	7.44
13	2582590.869	38530853.338	7.75
14	2582596.195	38530847.714	3.21
15	2582598.404	38530845.381	2.20
16	2582599.914	38530843.787	3.70
17	2582602.306	38530840.966	7.44
1	2582609.678	38530841.967	
S=373 平方米 合0.56亩			

博罗县测绘技术中心


2025年3月数字化测图。面积：373平方米。
2000国家大地坐标系，1985国家高程基准。
此图单独使用时，不作为权属依据。
2017年版图式。

1: 320

绘图员：杨书哲（广核测绘）
检查员：徐惠标、陈兴武

博罗县2025（储备）1-4号用地红线图

界址点坐标表

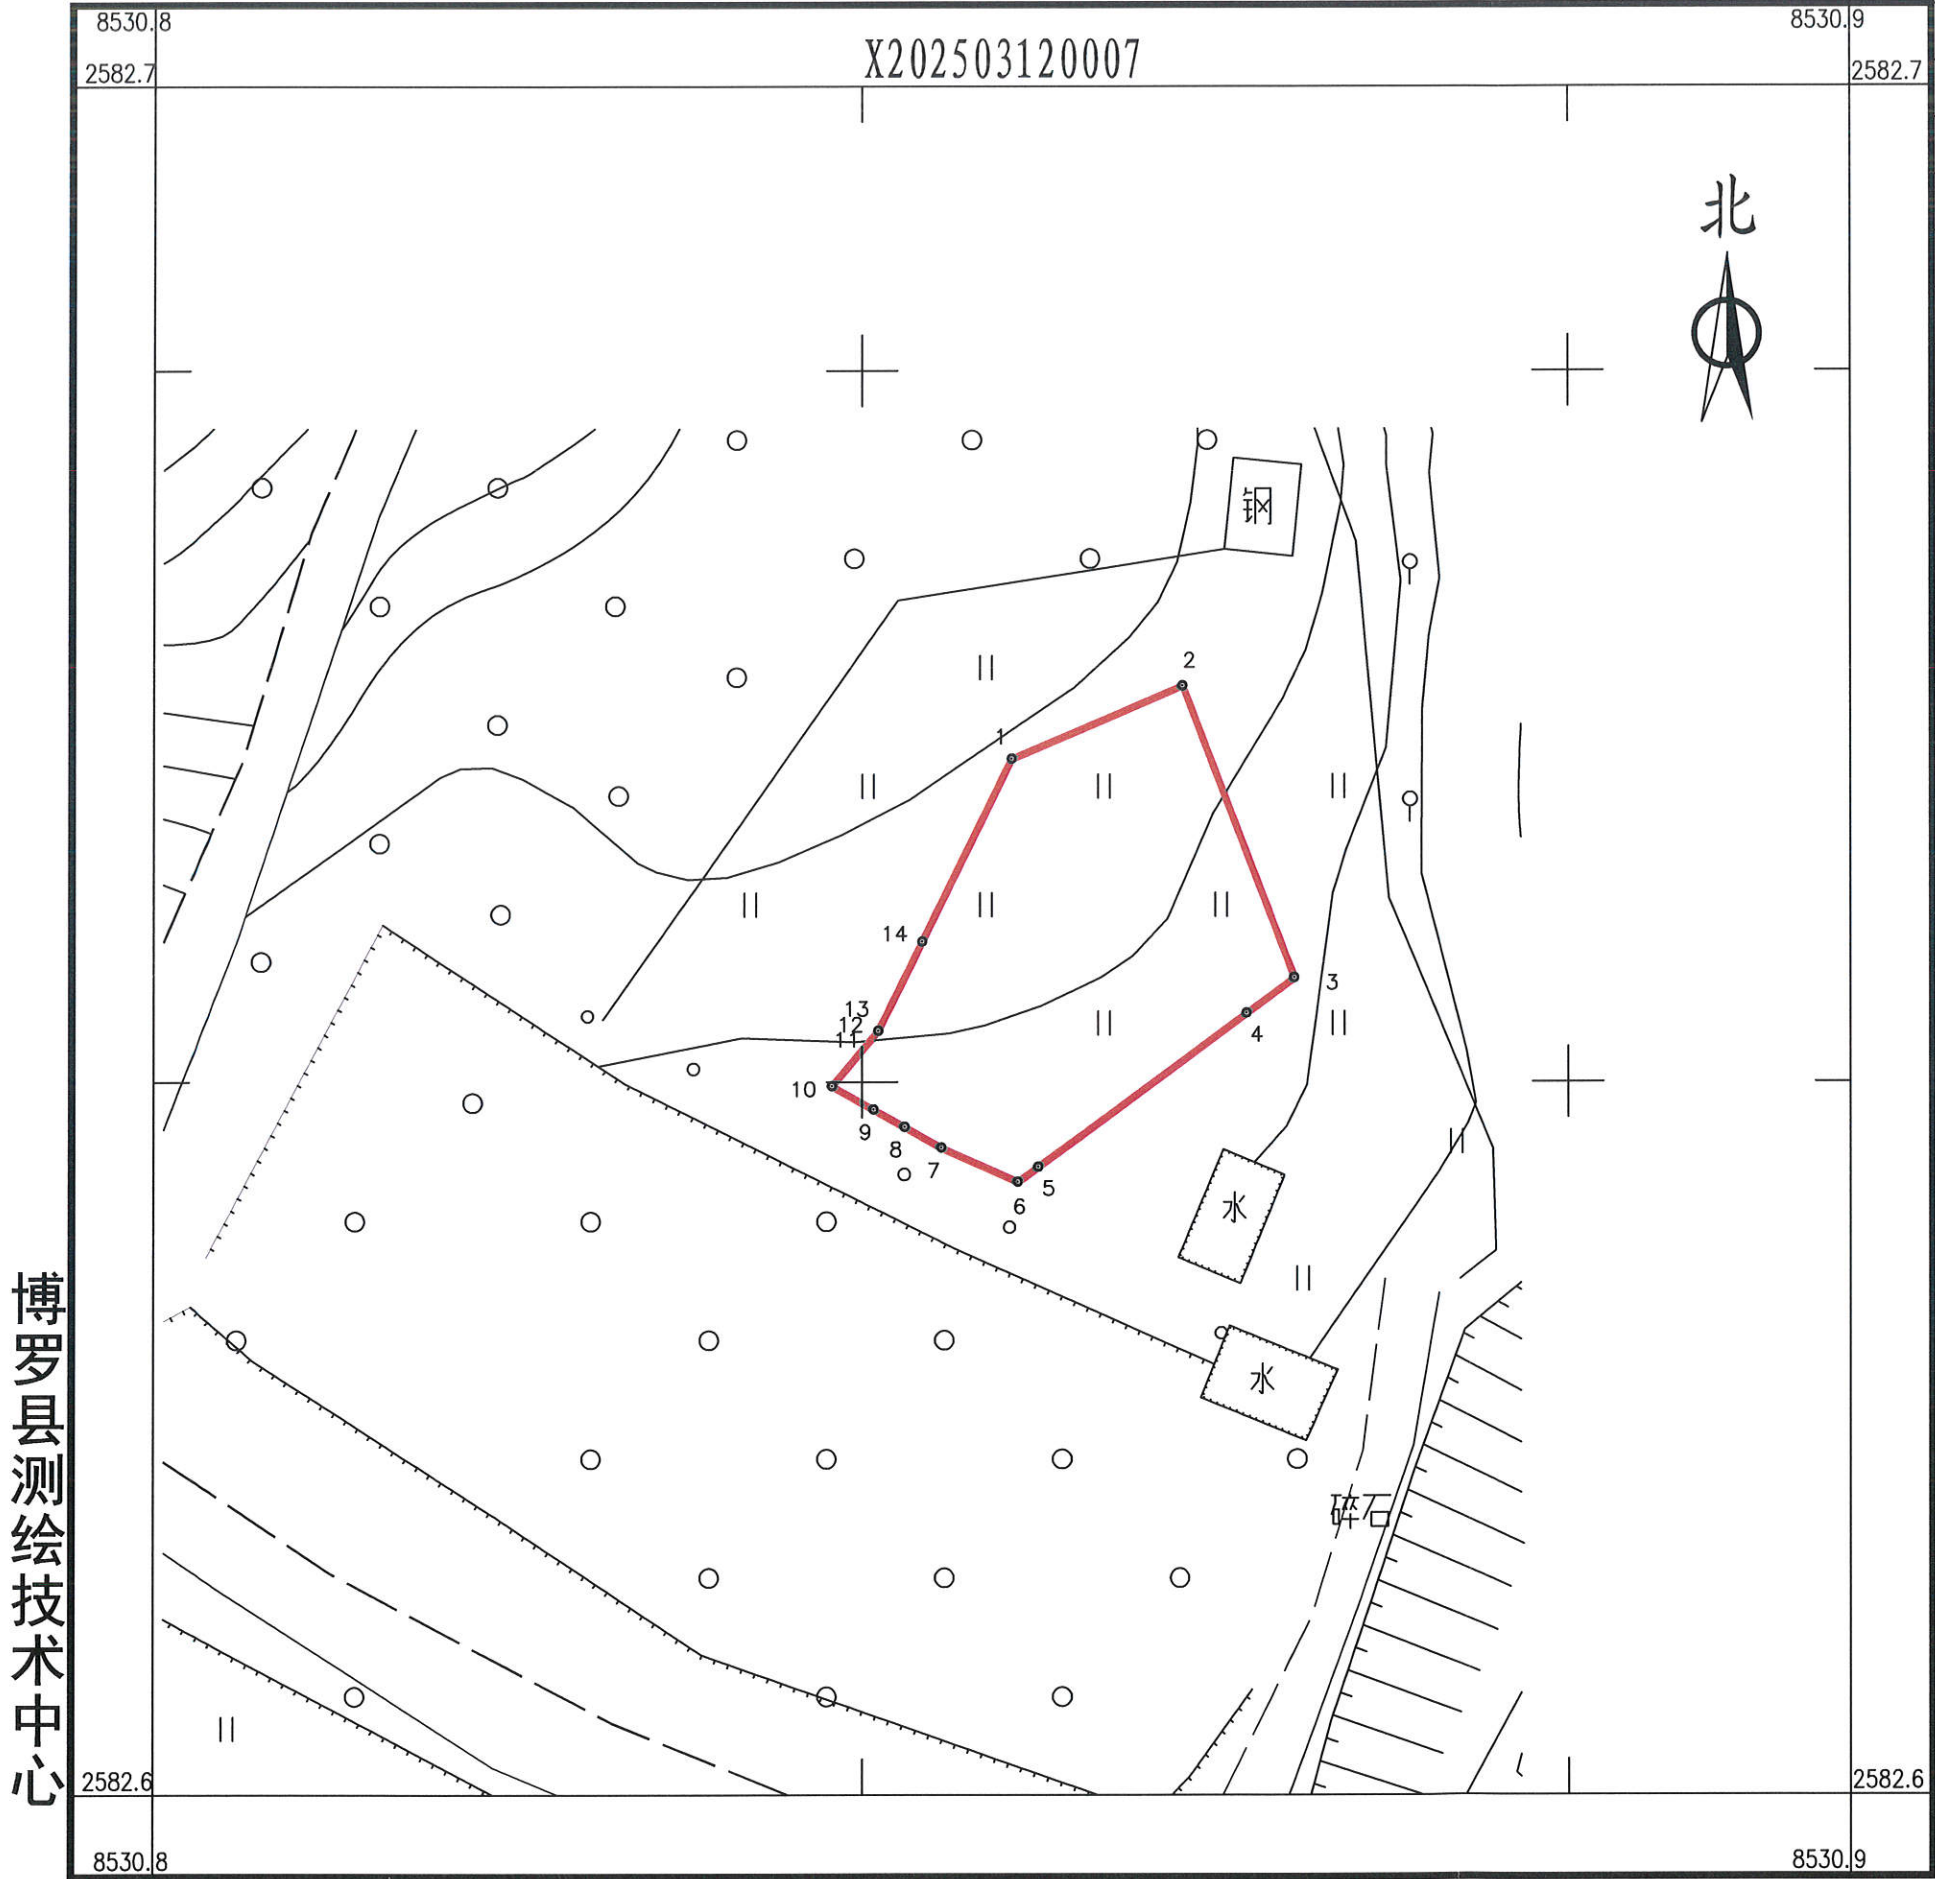

点号	X	Y	边长
1	2582632.650	38530867.355	7.88
2	2582635.729	38530874.604	13.20
3	2582623.415	38530879.368	2.52
4	2582621.925	38530877.333	10.98
5	2582615.441	38530868.477	1.07
6	2582614.806	38530867.612	3.56
7	2582616.248	38530864.359	1.79
8	2582617.123	38530862.796	1.50
9	2582617.855	38530861.486	2.03
10	2582618.844	38530859.716	3.05
11	2582621.173	38530861.682	0.00
12	2582621.173	38530861.682	0.01
13	2582621.183	38530861.691	4.19
14	2582624.938	38530863.545	8.60
1	2582632.650	38530867.355	
S=224 平方米 合0.34亩			


博罗县测绘技术中心

2025年3月数字化测图。面积：224平方米。
2000国家大地坐标系，1985国家高程基准。
此图单独使用时，不作为权属依据。
2017年版图式。

1: 320

绘图员：杨书哲（广核测绘）
检查员：徐惠标、陈兴武

博罗县2025（储备）1-5号用地红线图

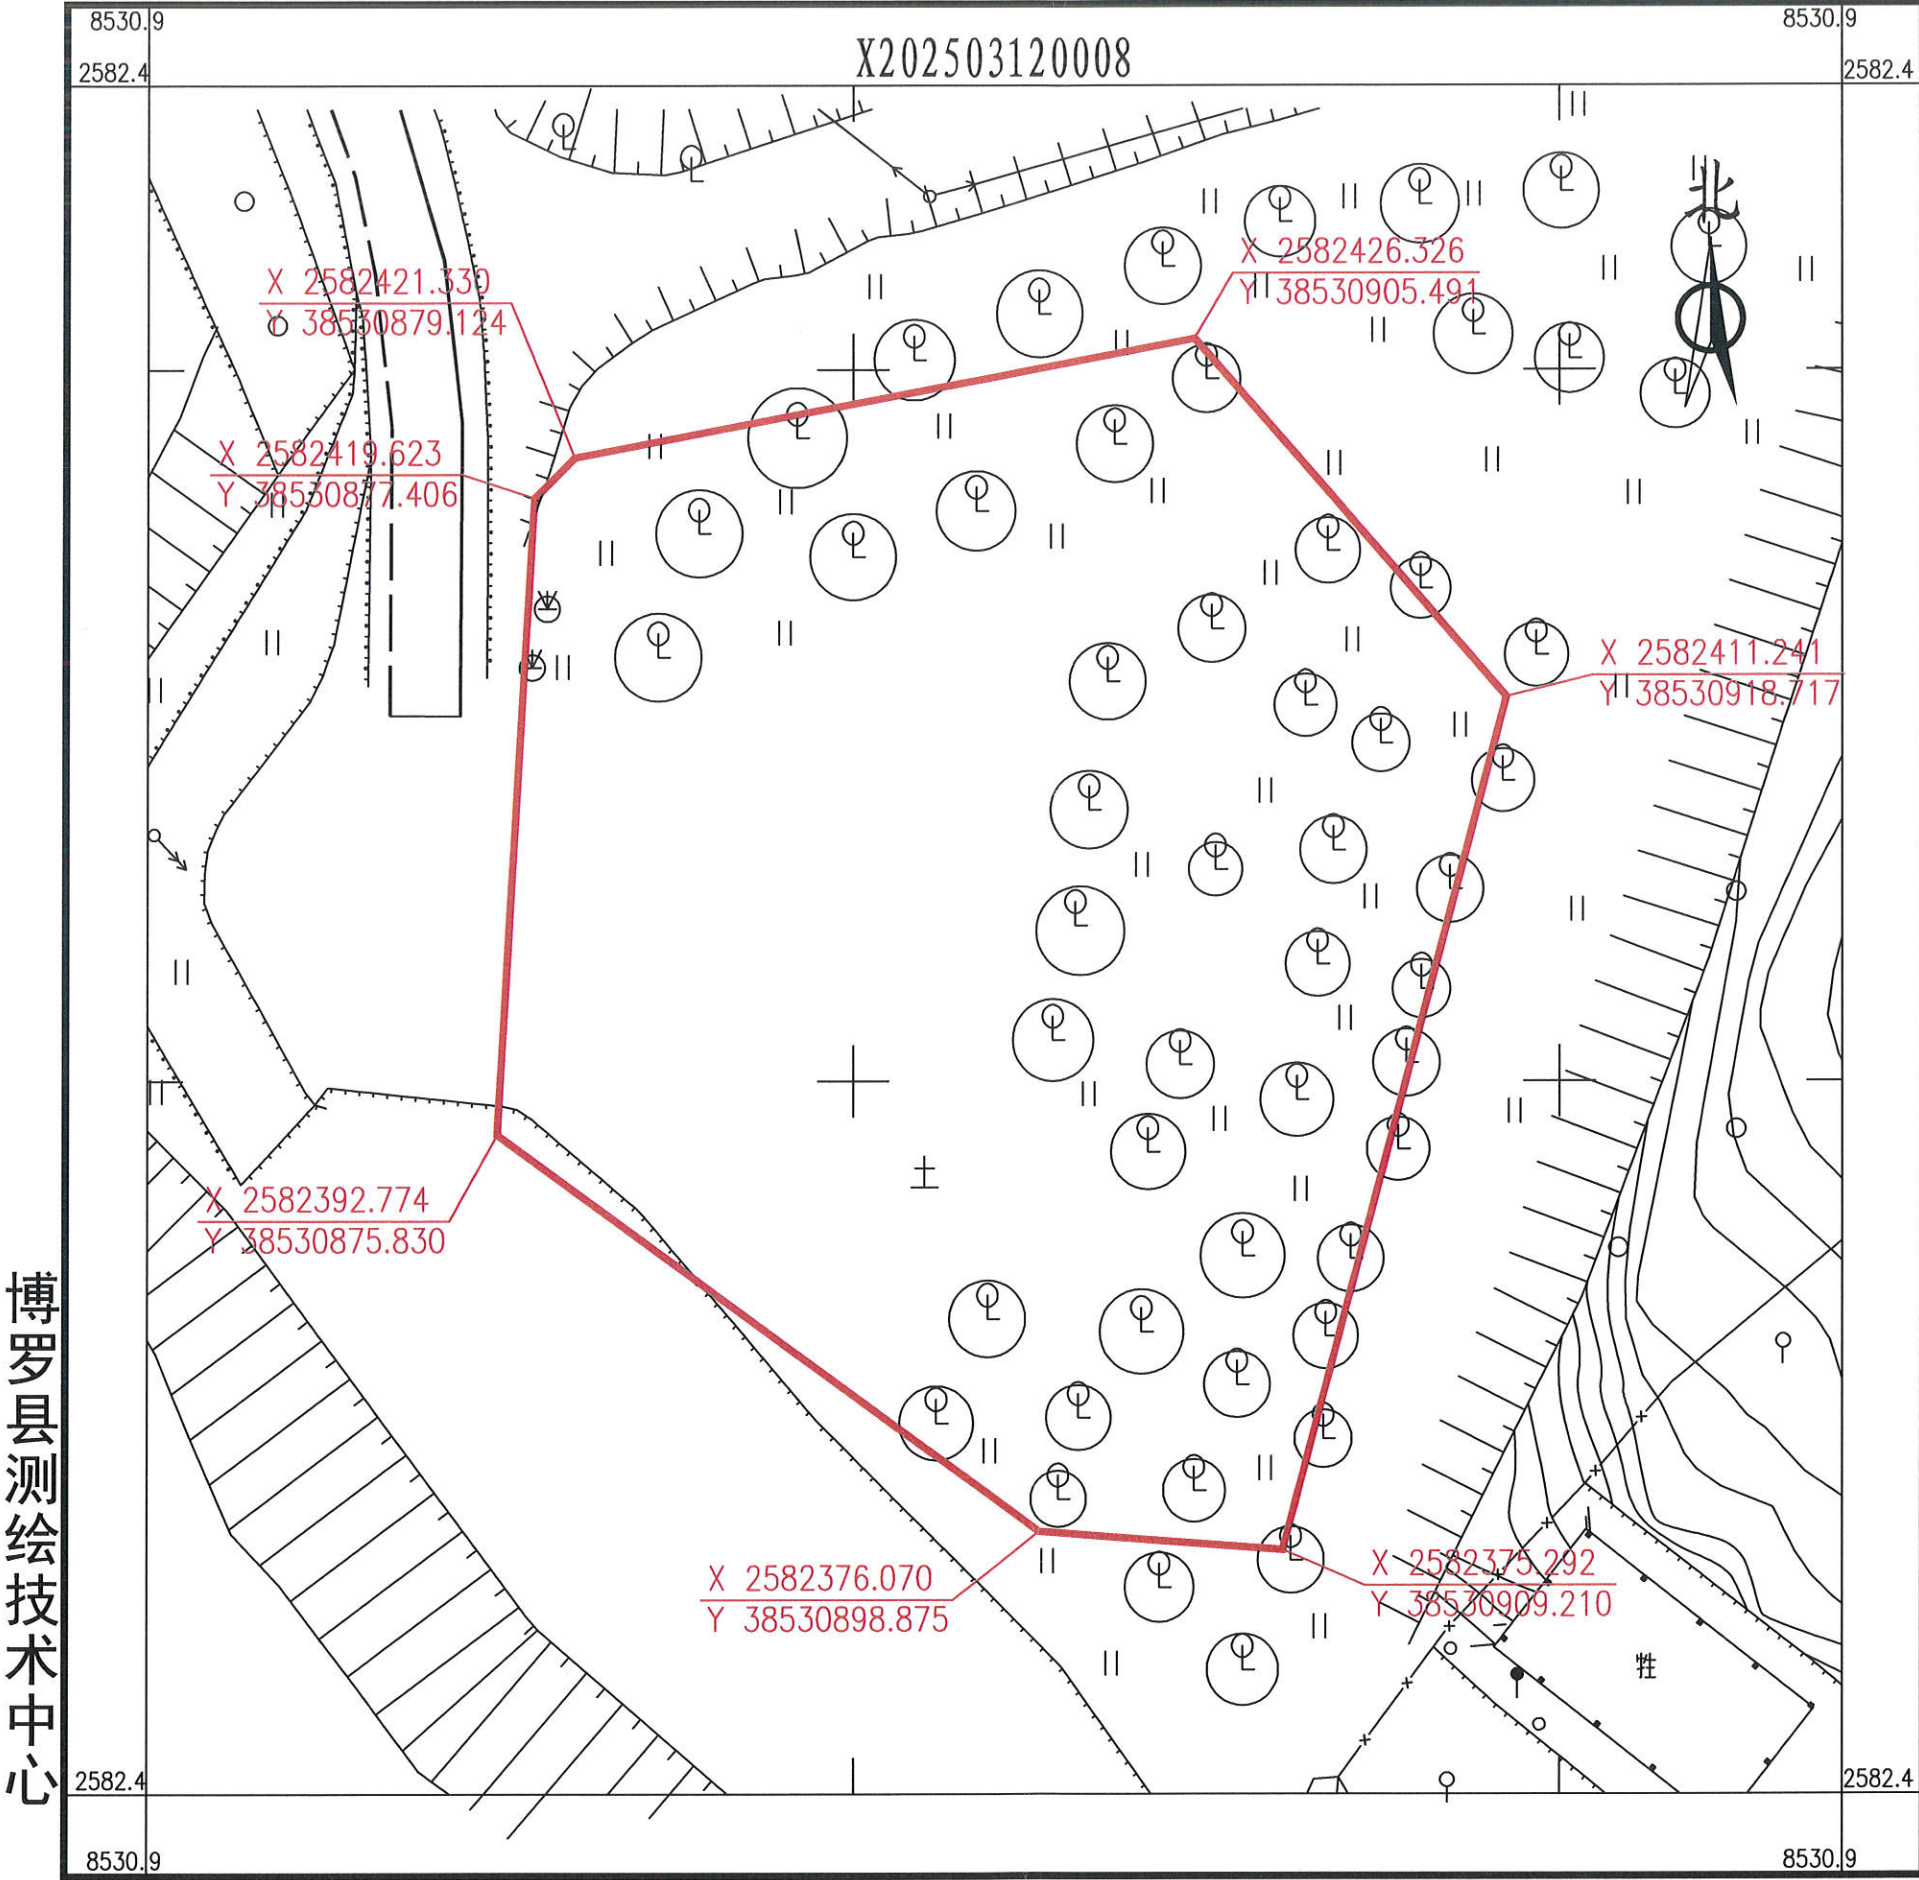

博罗县测绘技术中心

2025年3月数字化测图。面积：1596平方米。
2000国家大地坐标系，1985国家高程基准。
此图单独使用时，不作为权属依据。
2017年版图式。

1:320


绘图员：杨书哲（广核测绘）
检查员：徐惠标、陈兴武

博罗县2025（储备）1-6号用地红线图

界址点坐标表

点号	X	Y	边长
1	2582535.709	38531223.925	3.59
2	2582537.313	38531227.134	6.45
3	2582537.848	38531233.558	4.15
4	2582537.715	38531237.704	0.00
5	2582537.714	38531237.707	3.85
6	2582536.377	38531241.320	3.86
7	2582535.440	38531245.067	31.16
8	2582526.090	38531274.790	44.39
9	2582484.809	38531258.460	23.12
10	2582485.535	38531235.354	4.10
11	2582489.579	38531236.028	0.40
12	2582489.976	38531236.068	5.93
13	2582495.863	38531236.740	4.02
14	2582499.868	38531237.061	0.46
15	2582500.330	38531237.107	3.03
16	2582503.360	38531237.107	3.21
17	2582506.389	38531236.038	14.26
18	2582516.850	38531226.342	3.49
19	2582519.794	38531224.468	3.95
20	2582523.408	38531222.862	3.43
21	2582526.777	38531222.192	4.27
22	2582531.036	38531221.926	2.76
23	2582533.712	38531222.595	2.40
1	2582535.709	38531223.925	
S=1794.00 平方米 合2.69亩			

博罗县测绘技术中心

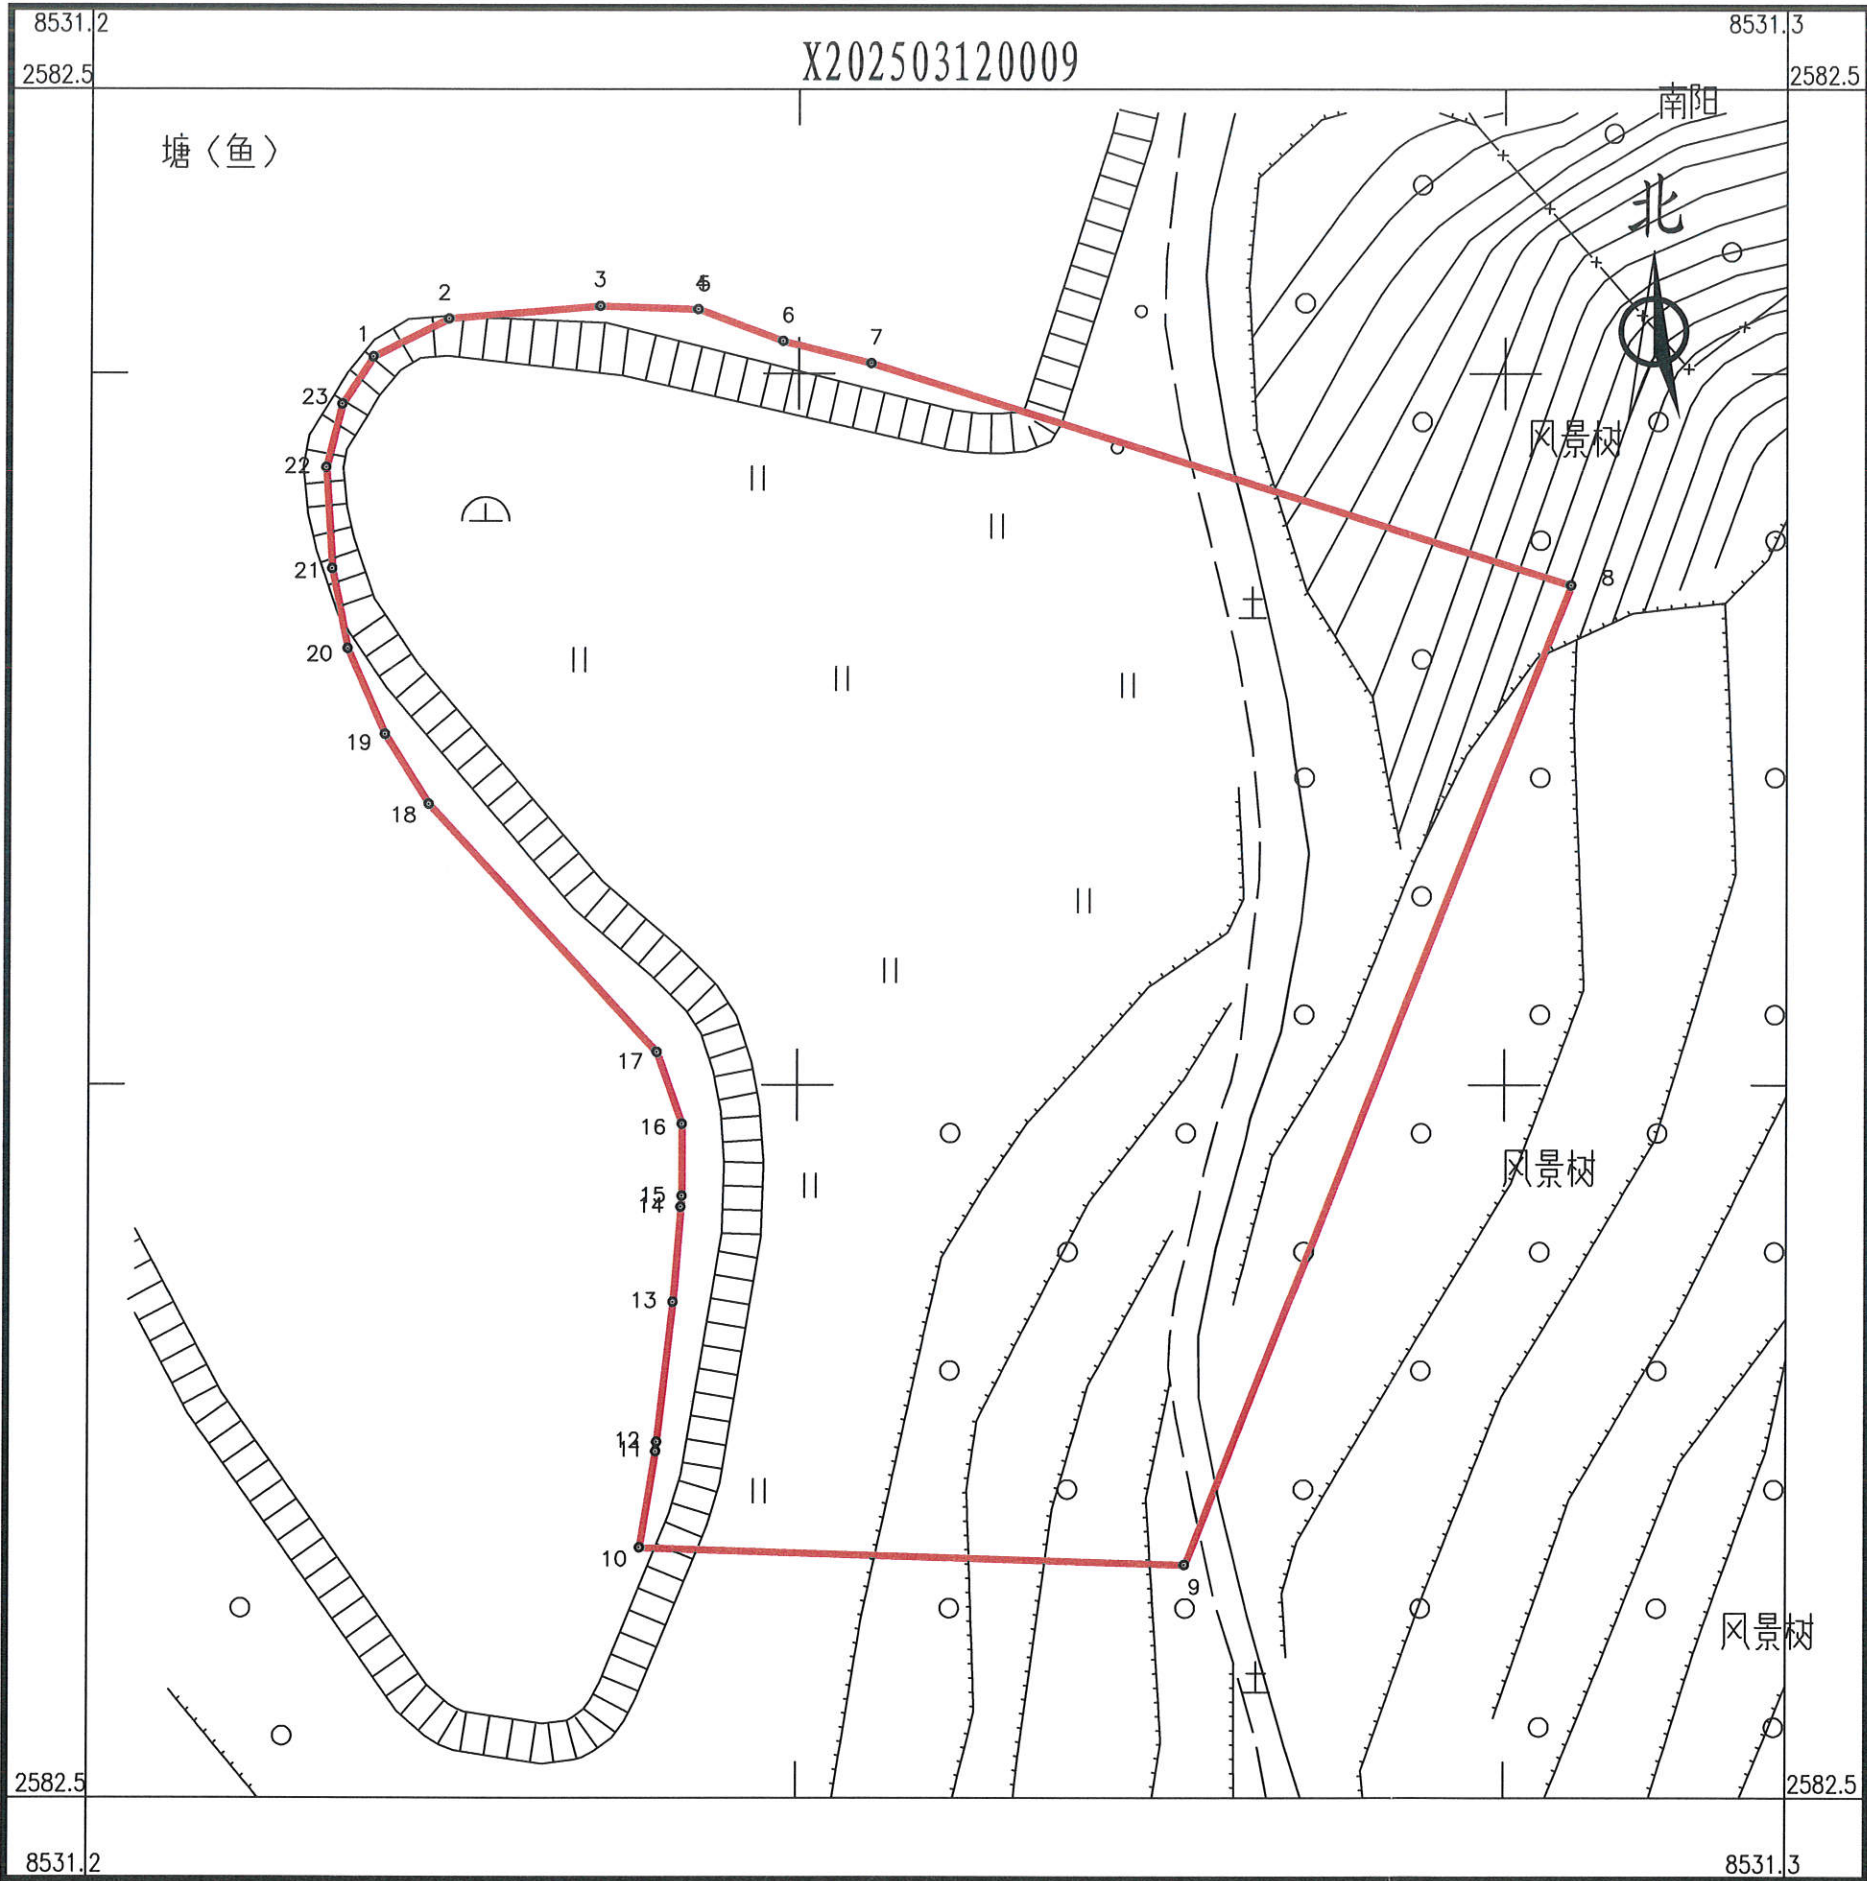

2025年3月数字化测图。面积：1794平方米。
2000国家大地坐标系，1985国家高程基准。
此图单独使用时，不作为权属依据。
2017年版图式。

1: 320

绘图员：杨书哲(广核测绘)
检查员：徐惠标、陈兴武