


博自然资(用地)挂字(2025)5号用地红线图

界址点坐标表

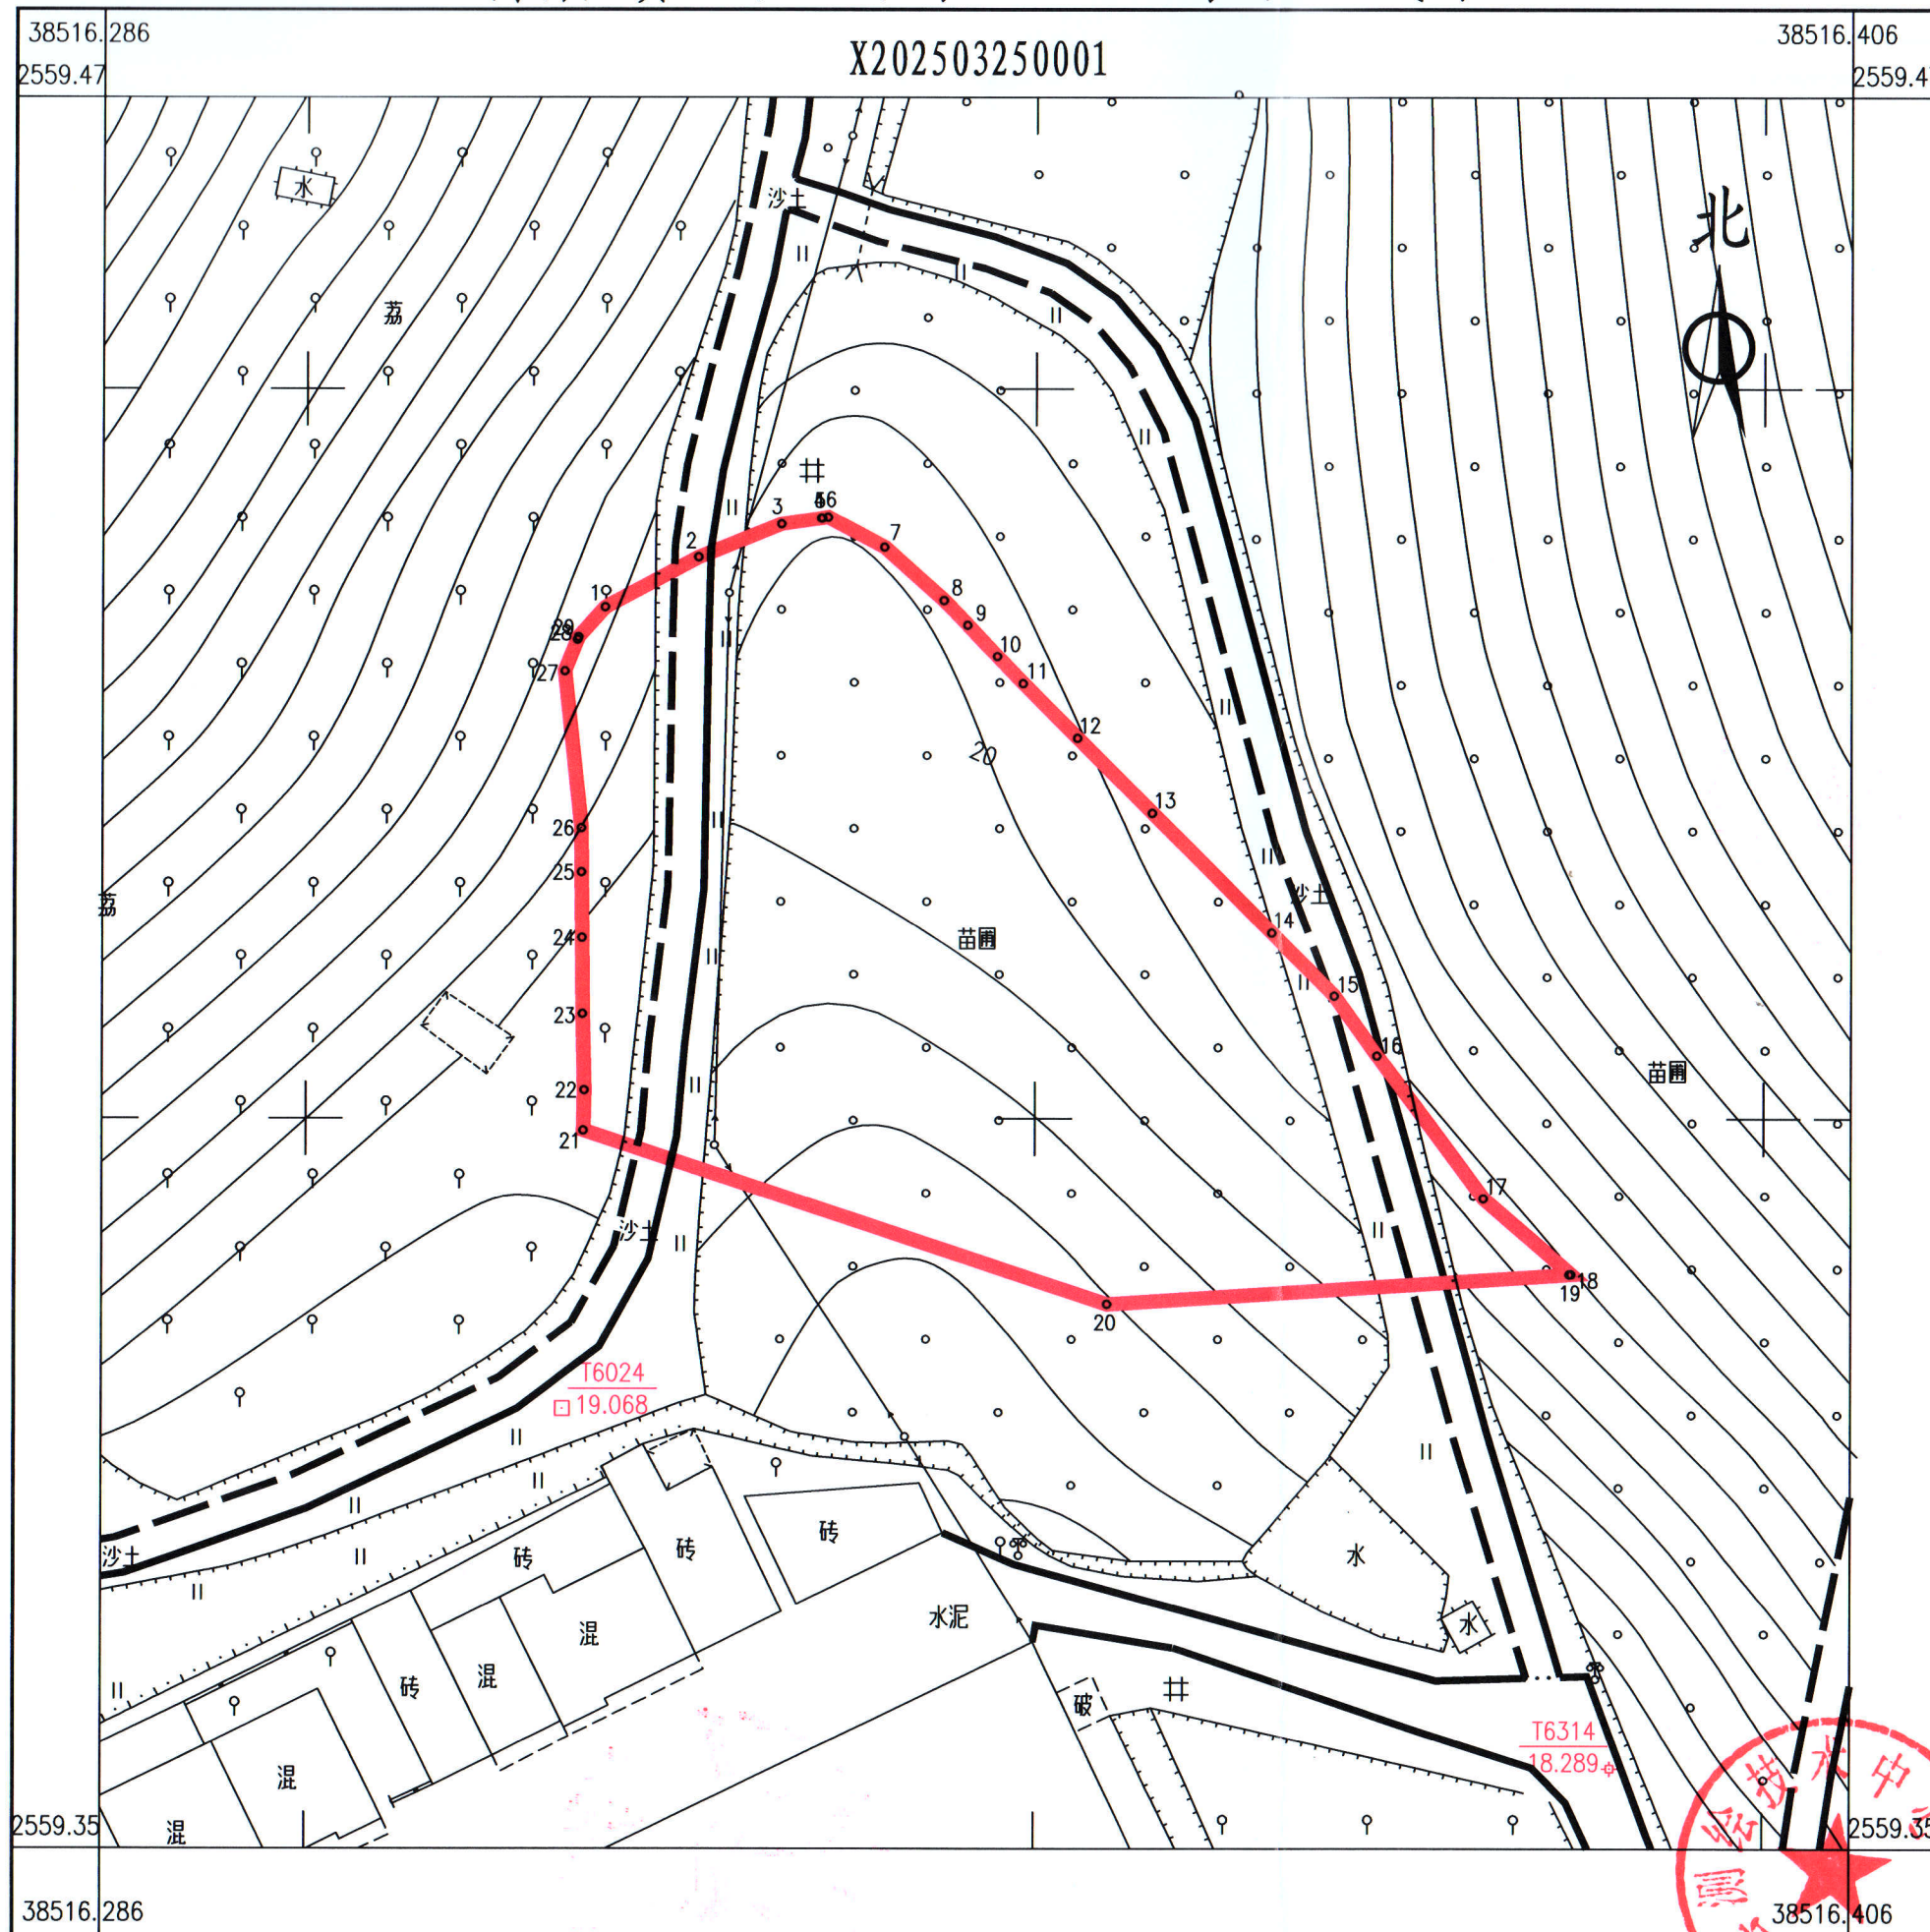

点号	X	Y	边长
1	2559435.055	38516320.466	
2	2559438.469	38516326.839	7.23
3	2559440.744	38516332.529	6.13
4	2559441.136	38516335.269	2.77
5	2559441.141	38516335.304	0.04
5	2559441.143	38516335.320	0.02
6	2559441.200	38516335.715	0.40
7	2559439.151	38516339.584	4.38
8	2559435.510	38516343.681	5.48
9	2559433.819	38516345.304	2.34
10	2559431.677	38516347.361	2.97
11	2559429.820	38516349.143	2.57
12	2559426.084	38516352.880	5.28
13	2559420.944	38516358.020	7.27
14	2559412.750	38516366.213	11.59
15	2559408.426	38516370.537	6.12
16	2559404.330	38516373.496	5.05
17	2559394.543	38516380.779	12.20
18	2559389.351	38516386.801	7.95
19	2559389.343	38516386.668	0.13
20	2559387.305	38516354.950	31.78
21	2559399.190	38516319.028	37.84
22	2559401.945	38516319.088	2.76
23	2559407.184	38516318.964	5.24
23	2559407.190	38516318.963	0.01
24	2559412.405	38516318.921	5.22
25	2559416.898	38516318.885	4.49
26	2559419.912	38516318.861	3.01
29	2559419.925	38516318.861	0.01
30	2559419.944	38516318.859	0.02
27	2559430.646	38516317.721	10.76
32	2559430.676	38516317.718	0.03
33	2559430.681	38516317.718	0.01
34	2559430.686	38516317.717	0.01
28	2559432.833	38516318.577	2.31
29	2559433.006	38516318.646	0.19
1	2559435.055	38516320.466	2.74
S=2127 平方米 合3.1910亩			

博罗县测绘技术中心

2025年3月数字化测图。面积：2127平方米。
2000国家大地坐标系，1985国家高程基准。
此图单独使用时，不作为权属依据。
1996年版图式。

1:500

绘图员：杨书哲（广核测绘）
检查员：徐惠标、陈兴武