


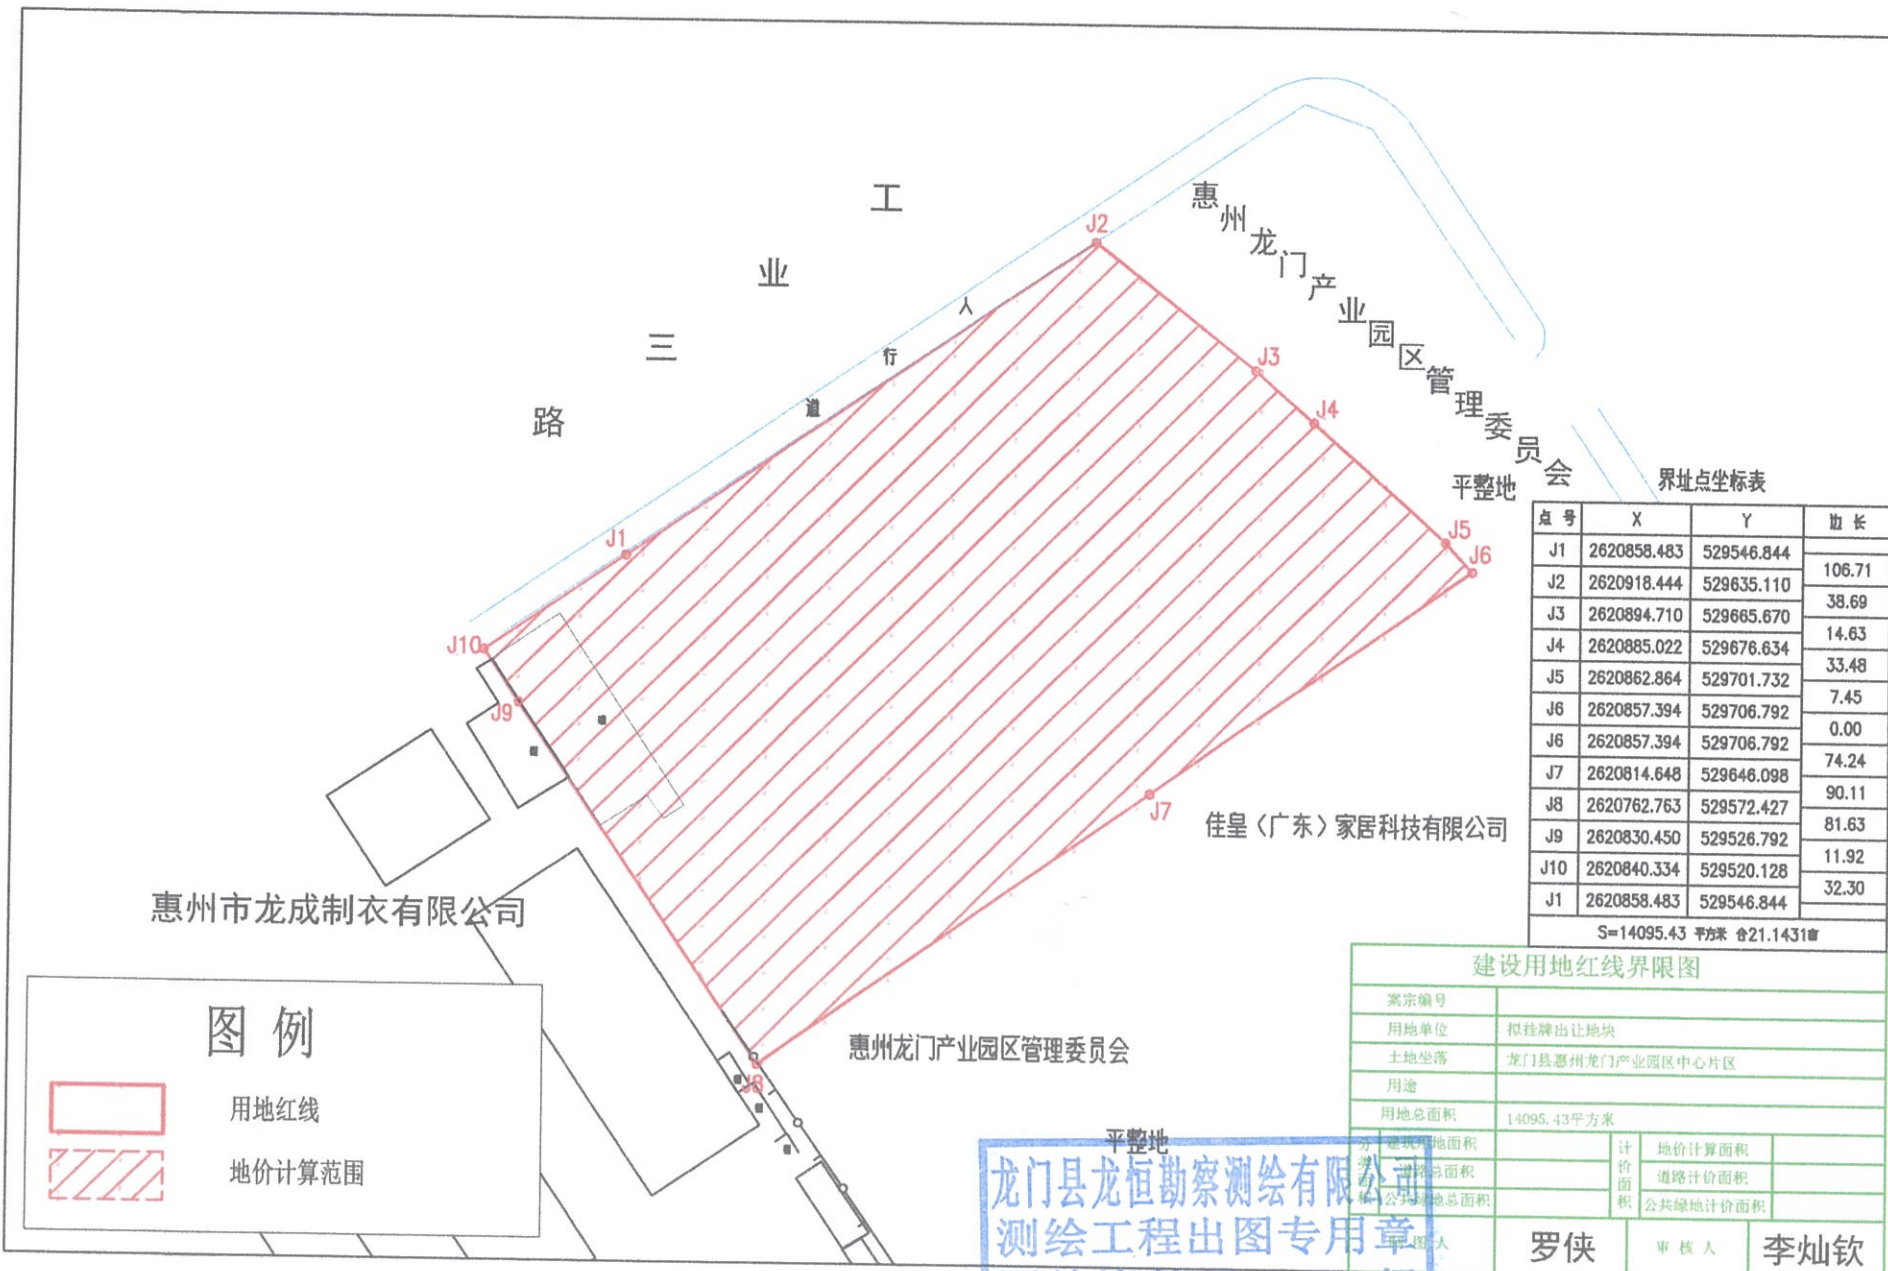

界址点坐标表

点号	X	Y	边长
J1	2620858.483	529546.844	106.71
J2	2620918.444	529635.110	38.69
J3	2620894.710	529665.670	14.63
J4	2620885.022	529676.634	33.48
J5	2620862.864	529701.732	7.45
J6	2620857.394	529706.792	0.00
J6	2620857.394	529706.792	74.24
J7	2620814.648	529646.098	90.11
J8	2620762.763	529572.427	81.63
J9	2620830.450	529526.792	11.92
J10	2620840.334	529520.128	32.30
J1	2620858.483	529546.844	
S=14095.43 平方米 合21.1431亩			

图例

- 用地红线
- 地价计算范围

建设用地红线界限图

案宗编号			
用地单位	拟挂牌出让地块		
土地坐落	龙门县惠州龙门产业园区中心片区		
用途			
用地总面积	14095.43平方米		
分用途用地面积	计价面积	地价计算面积	
其中：道路面积		道路计价面积	
其中：公共绿地总面积		公共绿地计价面积	
制图人	罗侠	审核人	李灿钦

龙门县龙恒勘察测绘有限公司
测绘工程出图专用章
测绘资等级：乙级
证书编号：乙测资字44508031