


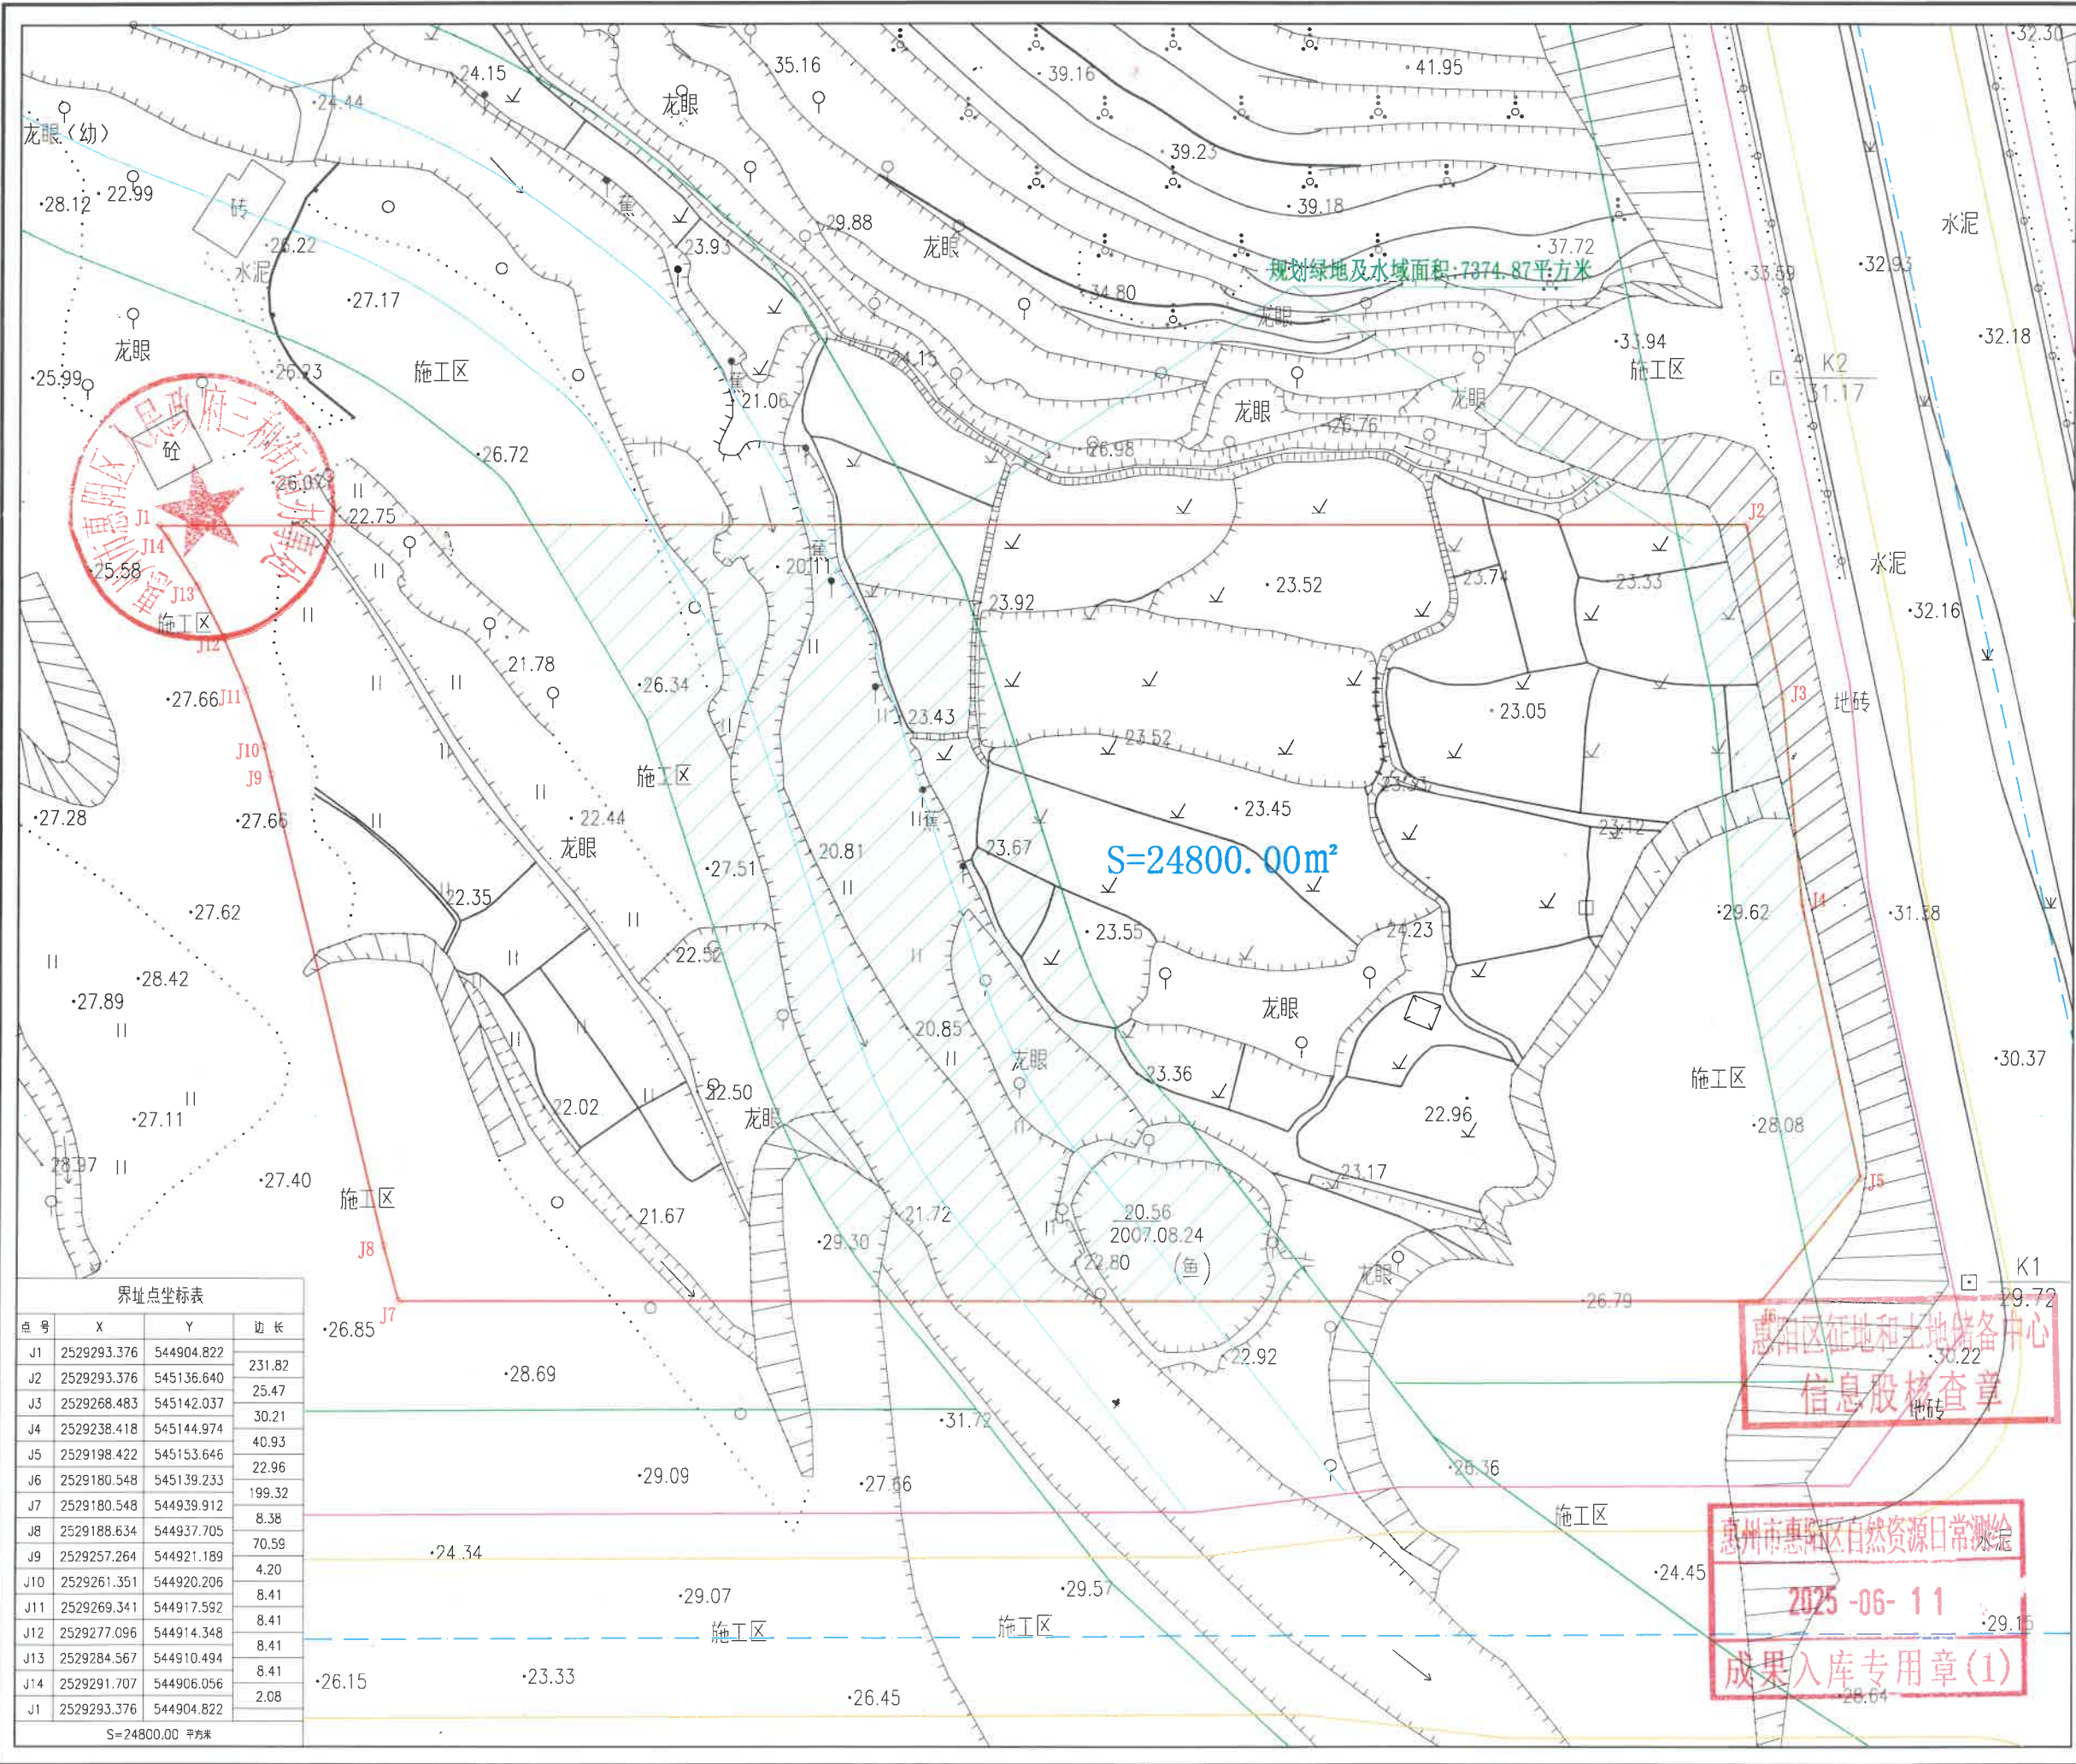

界址点坐标表				
点号	X	Y	边长	
J1	2529293.376	544904.822	231.82	
J2	2529293.376	545136.640	25.47	
J3	2529268.483	545142.037	30.21	
J4	2529238.418	545144.974	40.93	
J5	2529198.422	545153.646	22.96	
J6	2529180.548	545139.233	199.32	
J7	2529180.548	544939.912	8.38	
J8	2529188.634	544937.705	70.59	
J9	2529257.264	544921.189	4.20	
J10	2529261.351	544920.206	8.41	
J11	2529269.341	544917.592	8.41	
J12	2529277.096	544914.348	8.41	
J13	2529284.567	544910.494	8.41	
J14	2529291.707	544906.056	2.08	
J1	2529293.376	544904.822		
S=24800.00 平方米				

广东经纬土地勘测规划科技有限公司
自然资源日常管理测绘技术服务项目

土地勘测定界图

受理编号	FDJ20250609004
委托出图方	惠州市惠阳区自然资源局
土地坐落	惠州市惠阳区三和街道象岭村象岭二路与象红路交叉口西北侧
宗地面积	24800.00m²
测绘编号	JW-S25060923
宗地编码	441303570202GB00031

勘测定界单位签注

宗地界线和现状建设情况说明：
1、宗地界线依据惠州市惠阳区人民政府三和街道办事处盖章图纸绘出。
2、现状有施工区、菜地、果园、草地。
3、经套合控规显示，该宗地7374.87m²被规划为绿化用地及水域。

宗地界线调整审核			
坐标系	2000国家大地坐标系	高程系	1985国家高程基准
比例尺	1:1000	测量员	曹媛媛
检查员	曾国柱	项目负责人	李书海
备注	本图只表明宗地位置、范围、面积。		
制图日期	2025年06月09日		

质量监管单位签注

广东省自然资源测绘院
惠州市自然资源规划勘测院

审查人	马小文	审查日期	2025.6.11
-----	-----	------	-----------

图例：

- 宗地界线
- 规划绿地及水域范围线
- 城市绿线
- 道路中心线
- 道路侧石线
- 道路红线

惠州市惠阳区自然资源局
入库专用章