


博自然资（用地）挂字 2025 48号用地红线图

界址点坐标表

点 号	X	Y	边 长
1	2576720.447	38548135.971	9.16
2	2576721.532	38548145.065	253.71
3	2576582.478	38548357.275	13.24
4	2576569.419	38548359.473	5.65
5	2576565.518	38548355.389	35.63
6	2576540.122	38548330.400	52.83
7	2576501.865	38548293.963	253.40
8	2576641.293	38548082.377	74.76
9	2576703.723	38548123.511	2.73
10	2576705.915	38548125.142	3.33
11	2576708.588	38548127.132	0.19
12	2576708.740	38548127.246	4.48
13	2576712.334	38548129.922	4.49
14	2576715.939	38548132.606	5.63
1	2576720.447	38548135.971	
S=26667 平方米 合40.00亩			

博罗县测绘技术中心

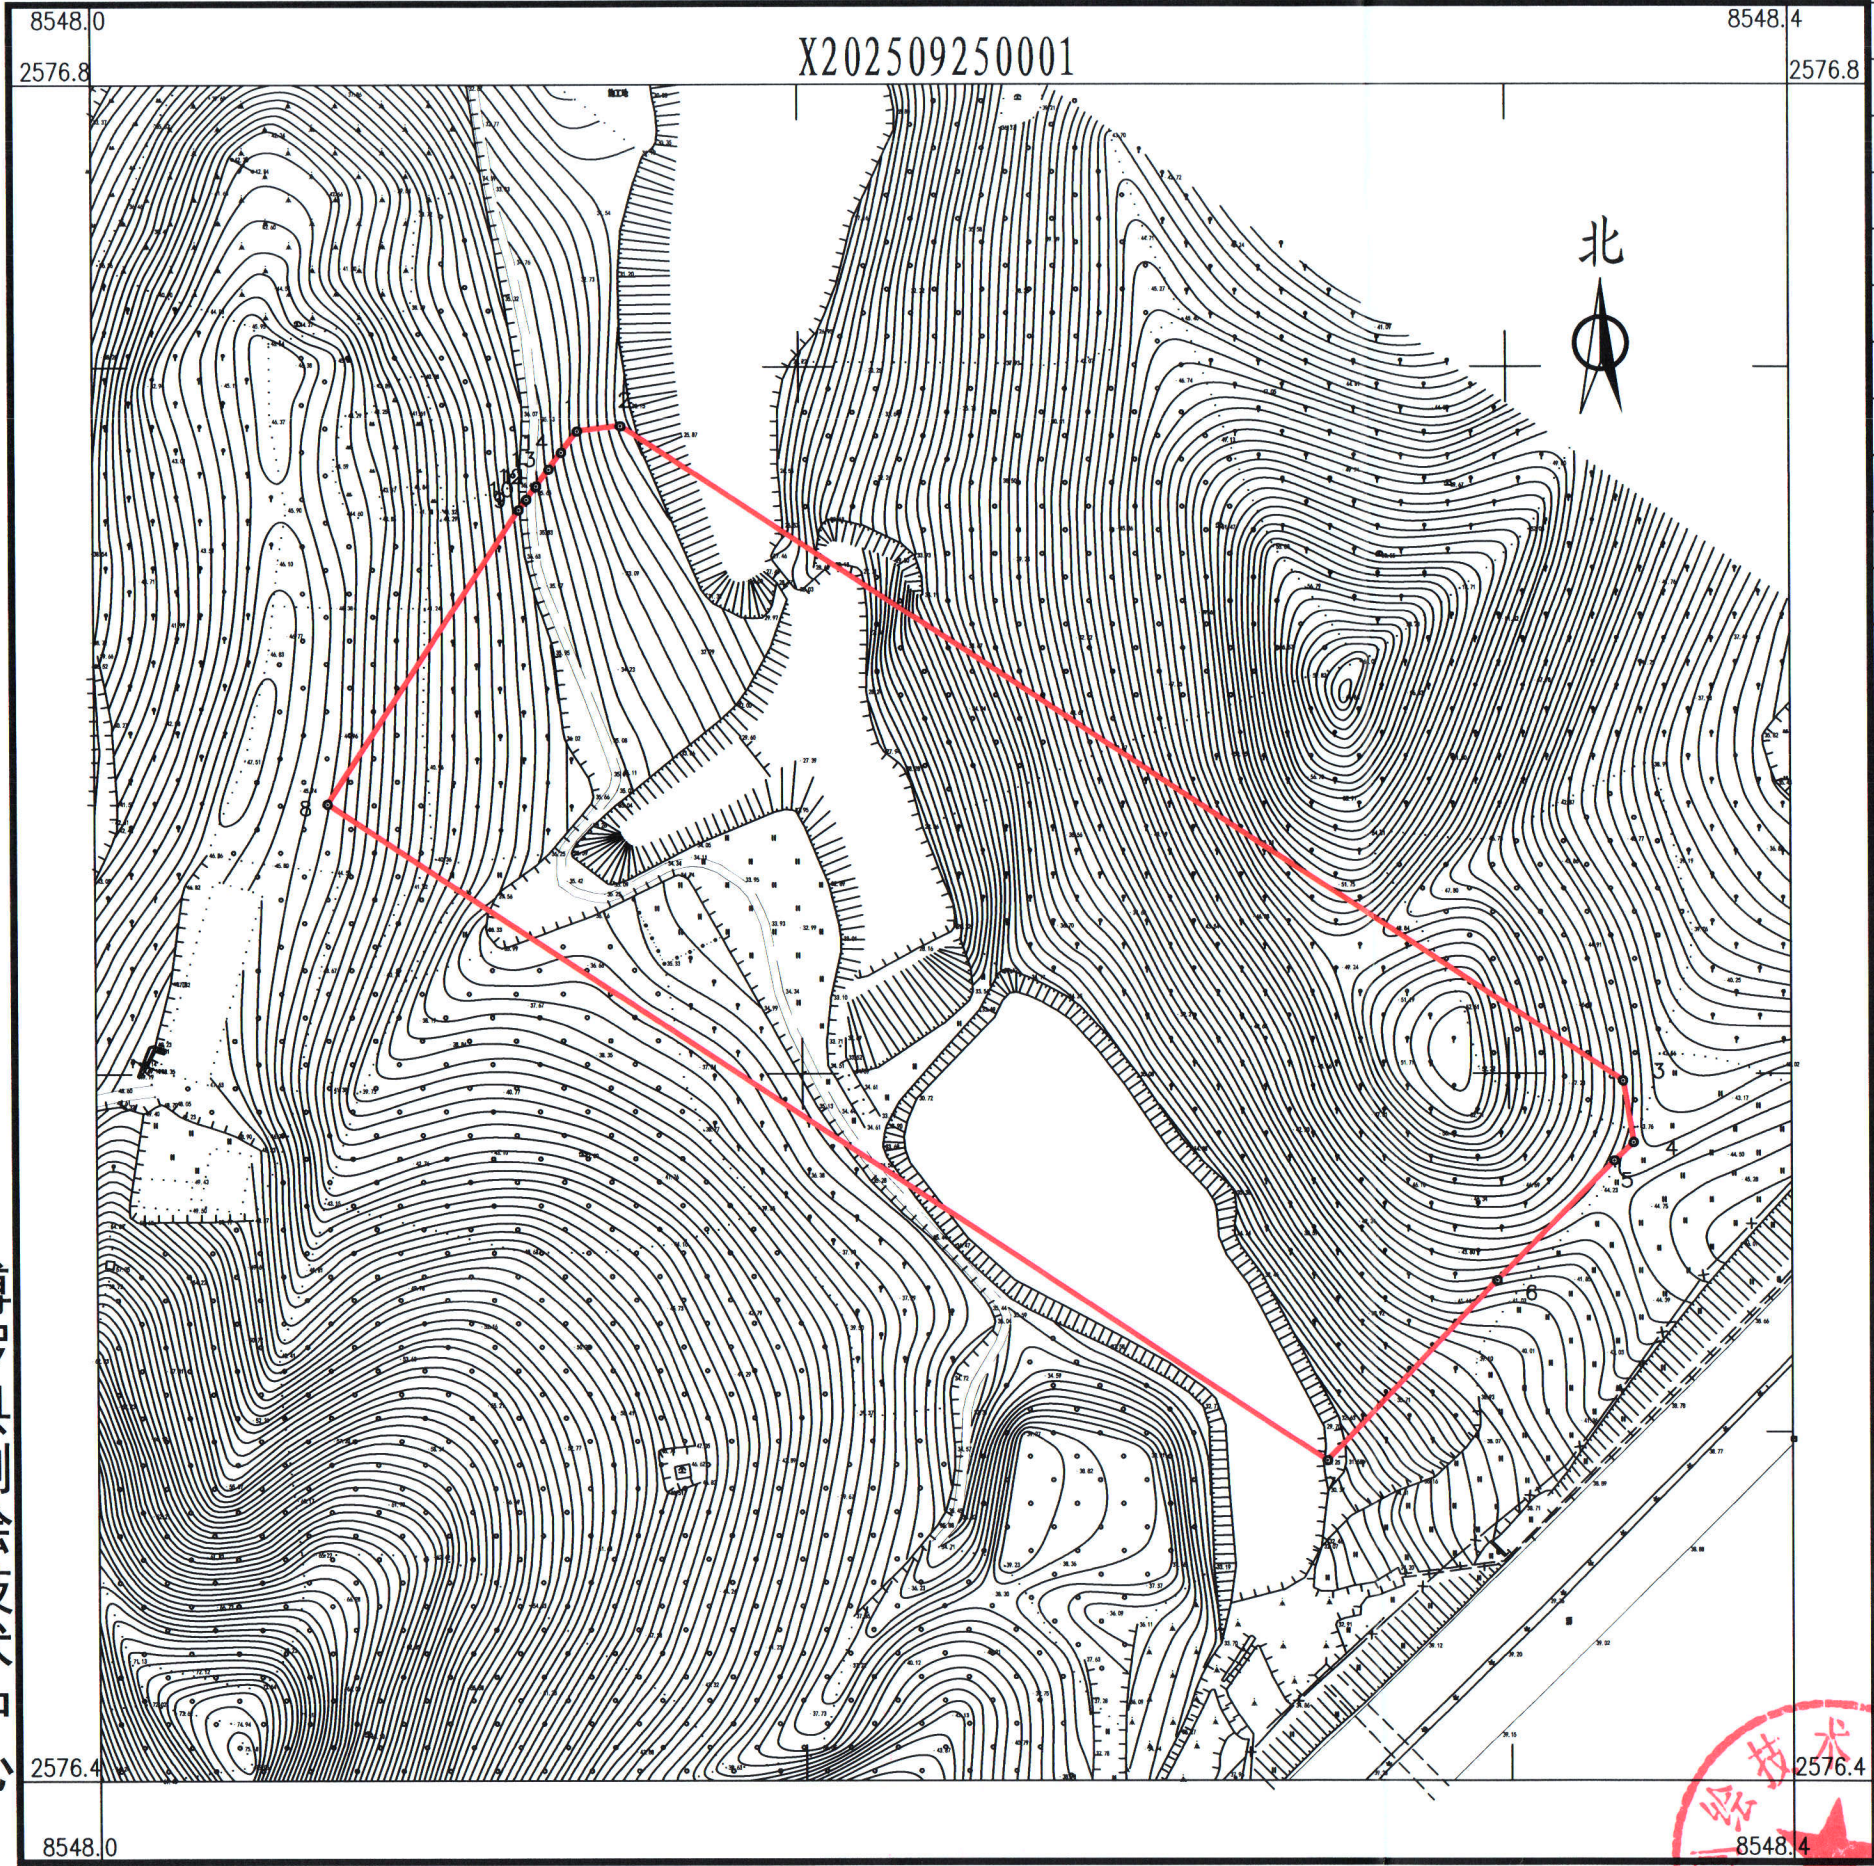

2025年9月数字化测图。面积：26667平方米。
2000国家大地坐标系，1985国家高程基准。
此图单独使用时，不作为权属依据。
2017年版图式。

1:1600

绘图员：杨书哲
检查员：徐惠标、陈兴武

