


界址点坐标表			
点号	X	Y	边长
J1	2542552.985	551680.611	61.00 33.88 58.35 33.17
J2	2542553.579	551741.607	
J3	2542519.810	551738.924	
J4	2542519.810	551680.573	
J1	2542552.985	551680.611	
S=1997.00 平方米 合2.9955亩			

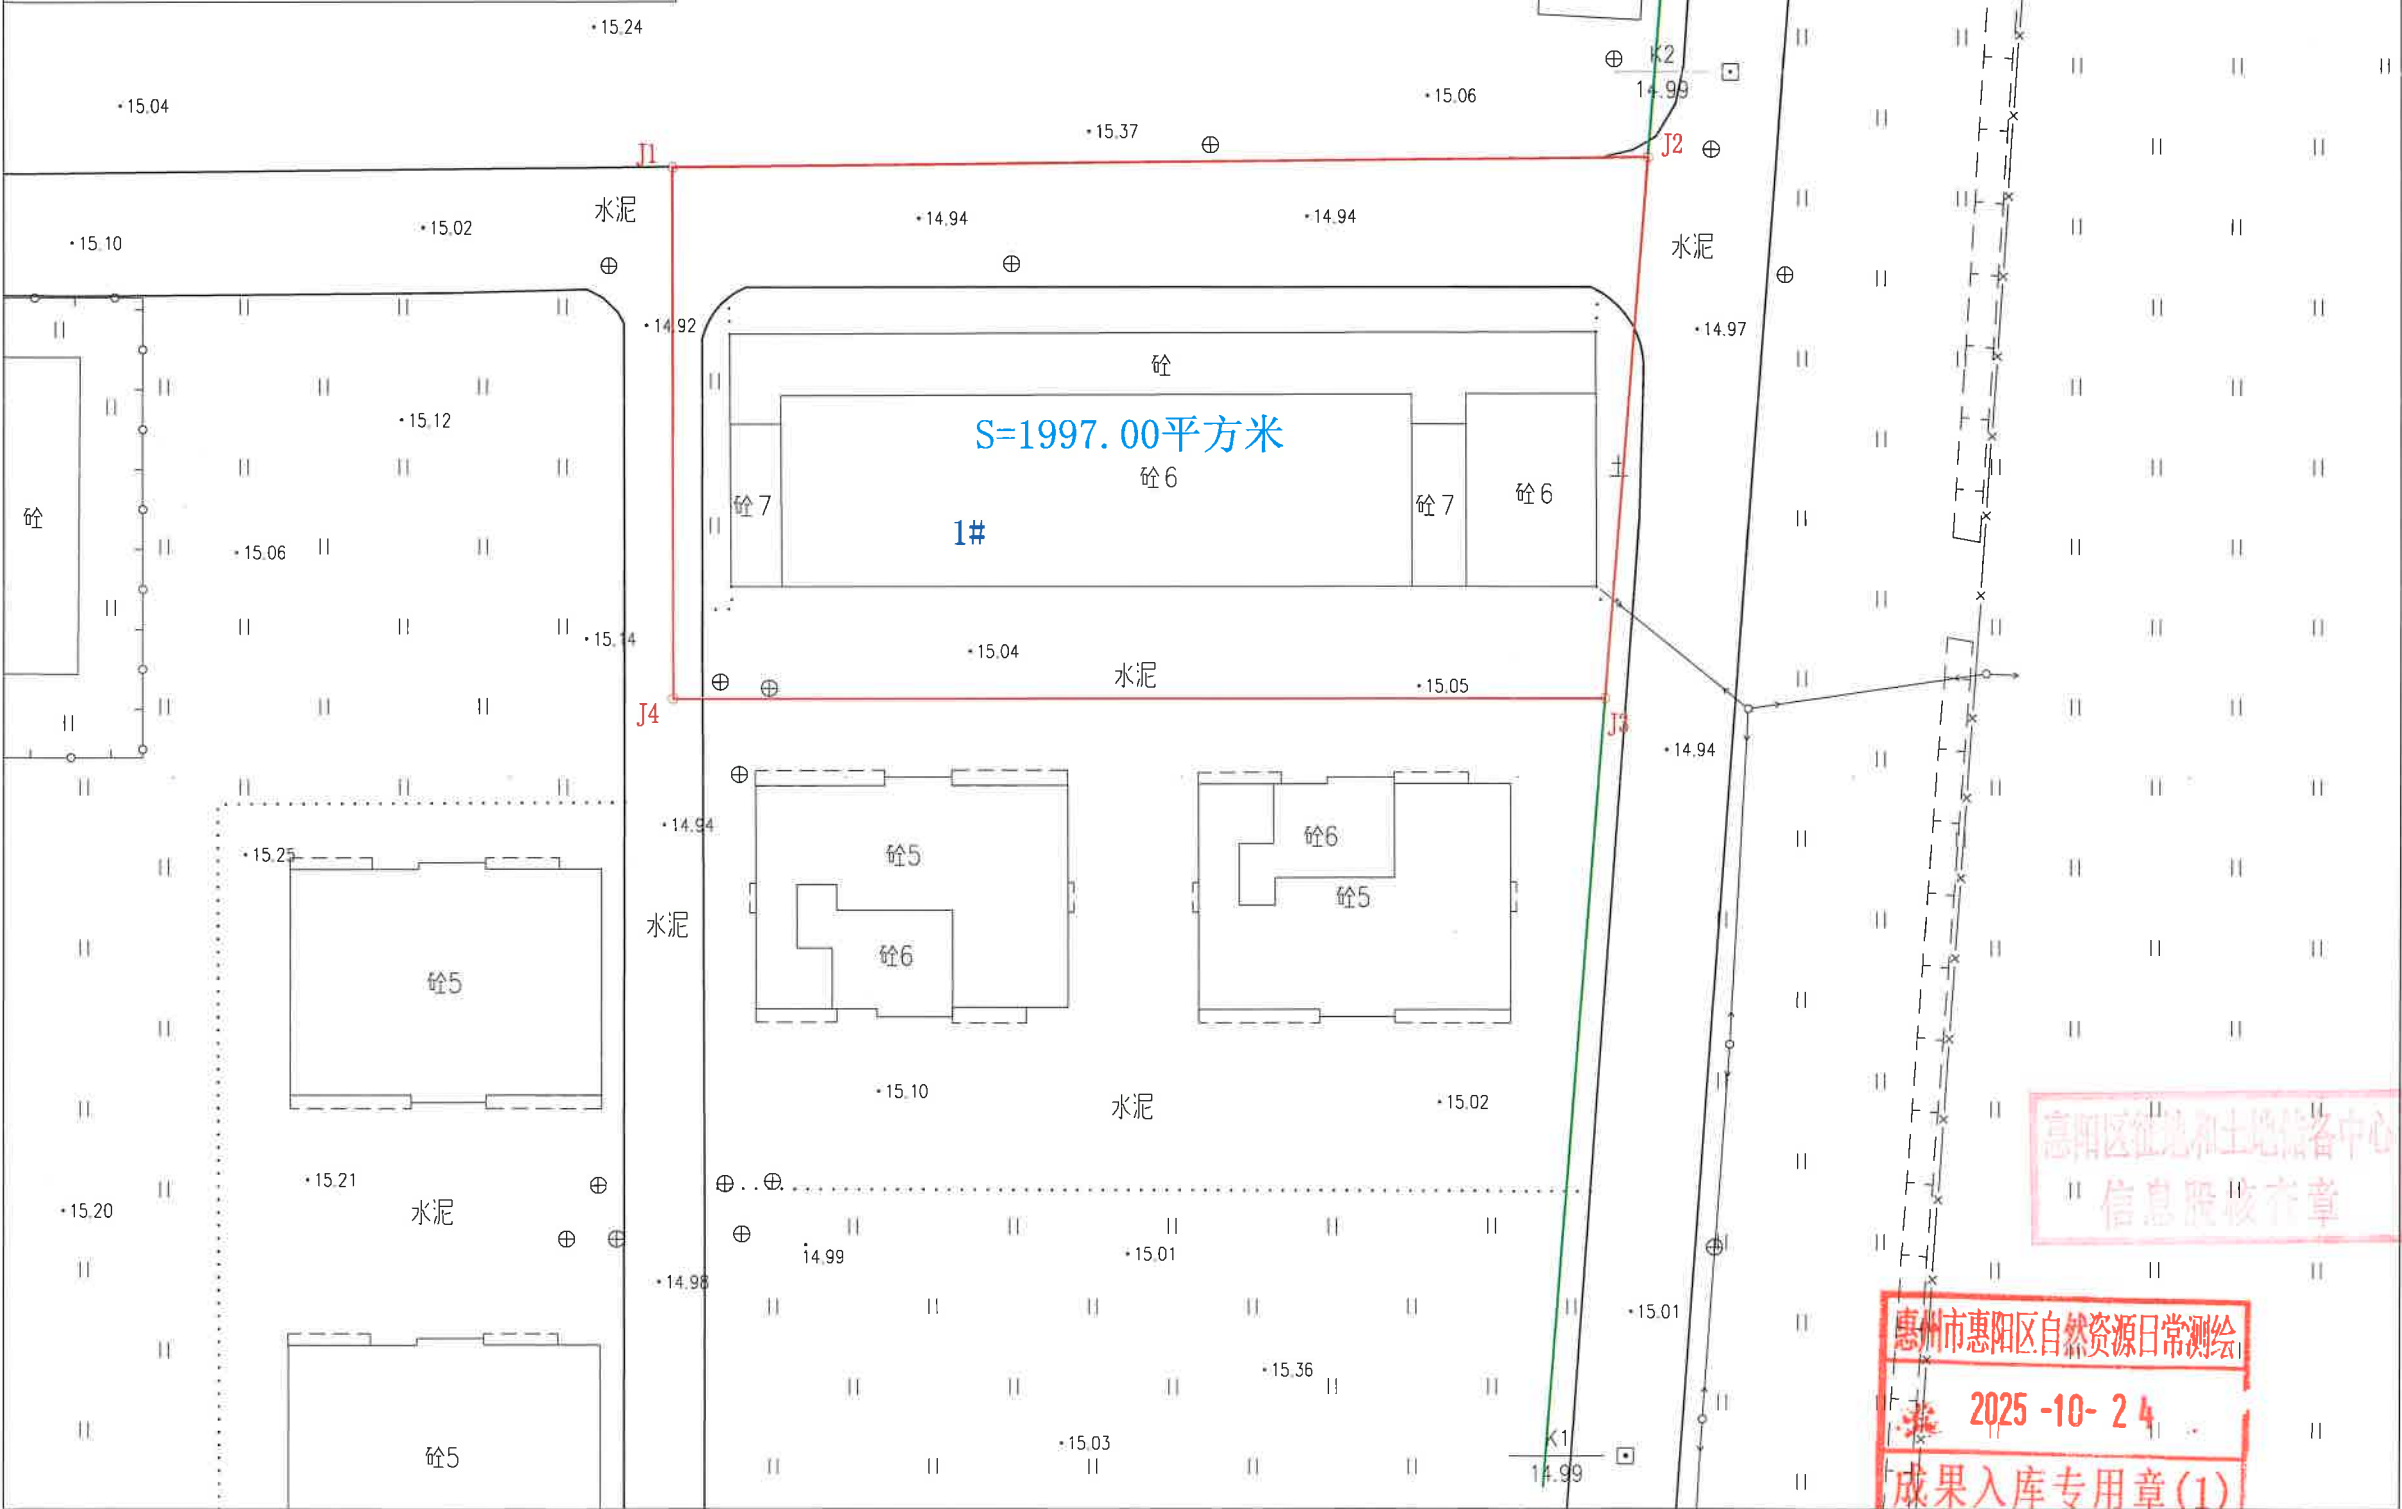

广东经纬土地勘测规划科技有限公司
自然资源日常管理测绘技术服务项目

土地勘测定界图

受理编号	FDJ20251022001
委托出图方	惠州市惠阳区自然资源局
土地坐落	惠州市惠阳区永湖镇
宗地面积	1997.00平方米
测绘编号	JW-Y25102261
宗地编码	441303108212GB00089

勘测定界单位签注

宗地界线和现状建设情况说明：
1、宗地界线依据惠州市惠阳区永湖镇人民政府盖章图纸绘出。
2、1#幢基线面积为858.60平方米，未提供房屋相关资料。
3、本宗地图内详规路网信息由自然资源数据股提供。

宗地界线调整审核			
坐标系	2000国家大地坐标系	高程系	1985国家高程基准
比例尺	1:500	测量员	曾国柱
检查员	曾国柱	项目负责人	李松梅
备注	本图只表明宗地位置、范围、面积。		
制图日期	2025年10月22日		

质量监管单位签注

广东省自然资源测绘院
惠州市自然资源局规划勘测院

审查人	何小文	审查日期	2025.10.24
-----	-----	------	------------

图例：

- 宗地界线
- 城市绿线
- 道路中心线
- 道路侧石线
- 道路红线

自然资源数据入库专用章

惠州市惠阳区自然资源局日常测绘
2025-10-24
成果入库专用章(1)