


博自然资（用地）挂字[2024]24号用地红线图

界址点坐标表

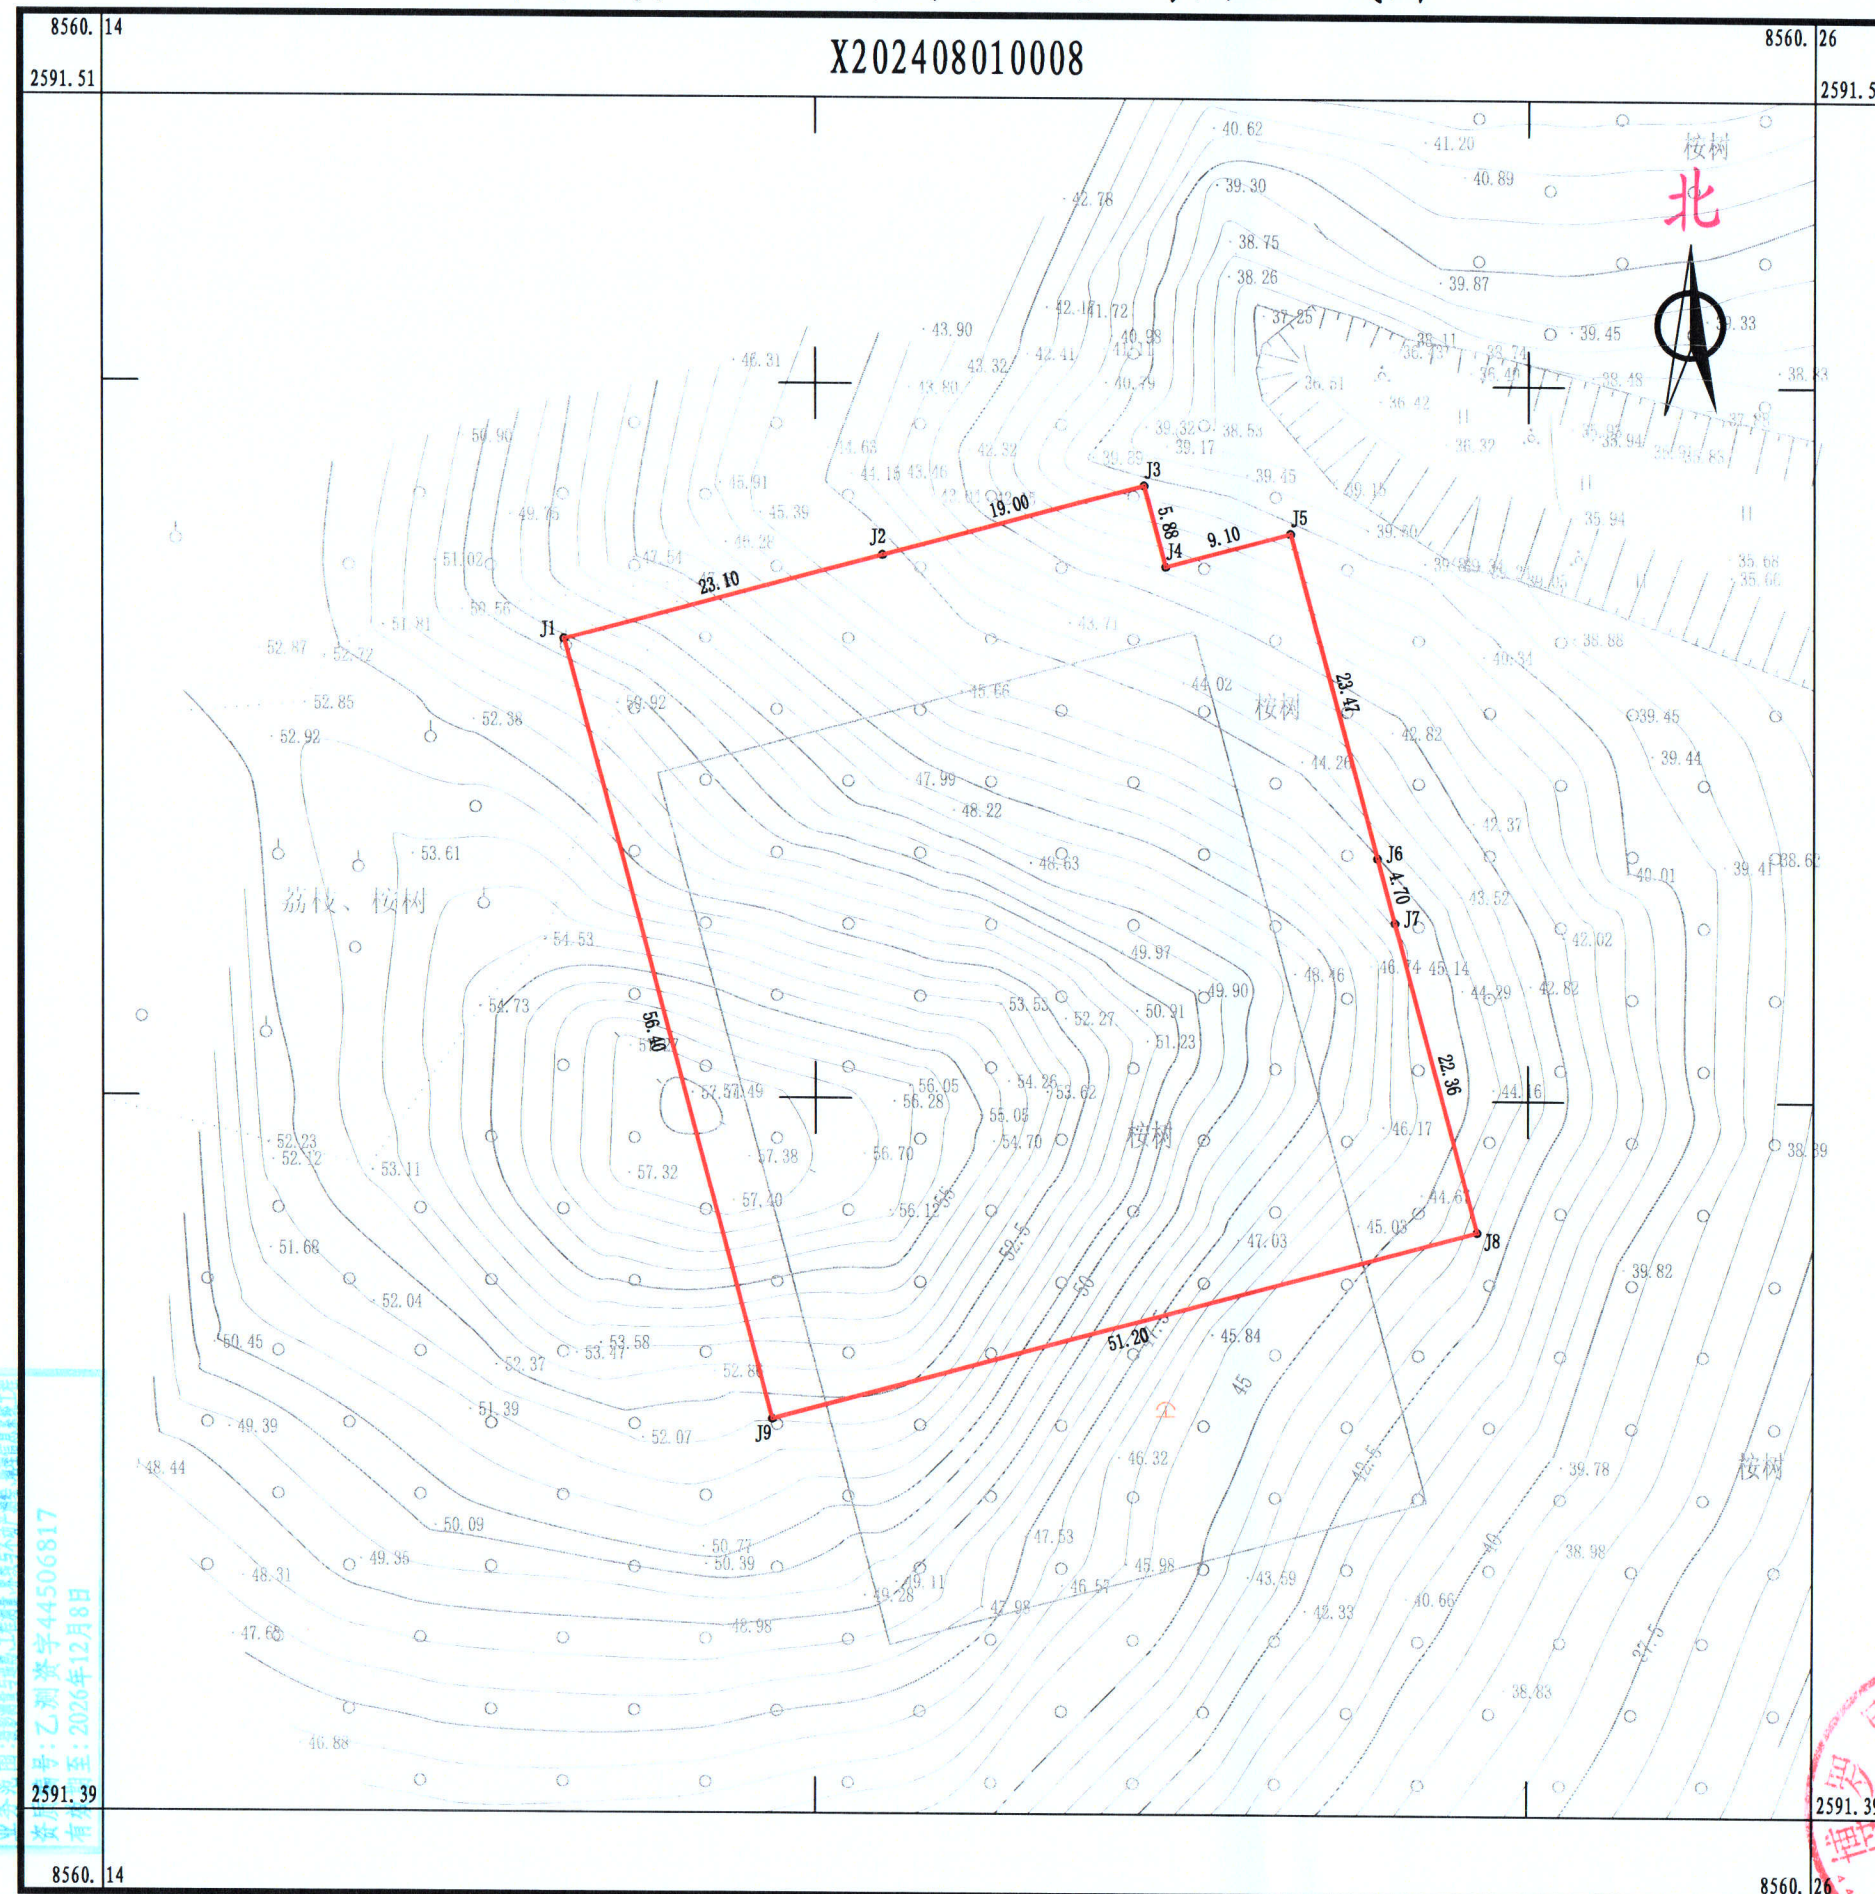

点号	X	Y	边长
J1	2591468.036	38560172.363	23.10
J2	2591474.014	38560194.675	
J3	2591478.932	38560213.028	
J4	2591473.251	38560214.551	5.88
J5	2591475.607	38560223.340	9.10
J6	2591452.941	38560229.414	23.47
J7	2591448.405	38560230.629	4.70
J8	2591426.809	38560236.416	22.36
J9	2591413.558	38560186.960	51.20
J1	2591468.036	38560172.363	56.40
S=2834.0 平方米 合4.2510亩			

广东永冠测绘有限公司
出图专用章
号:乙测资字44506817
至:2026年12月8日

2024年8月数字化测图,面积:2834平方米
2000国家大地坐标系,1985国家高程基准。
此图单独使用时,不作为权属依据。
2017年版图式。

1:600

测量员:李家润(广东永冠)
审核员:卢俊豪(广东永冠)
入库员:

