


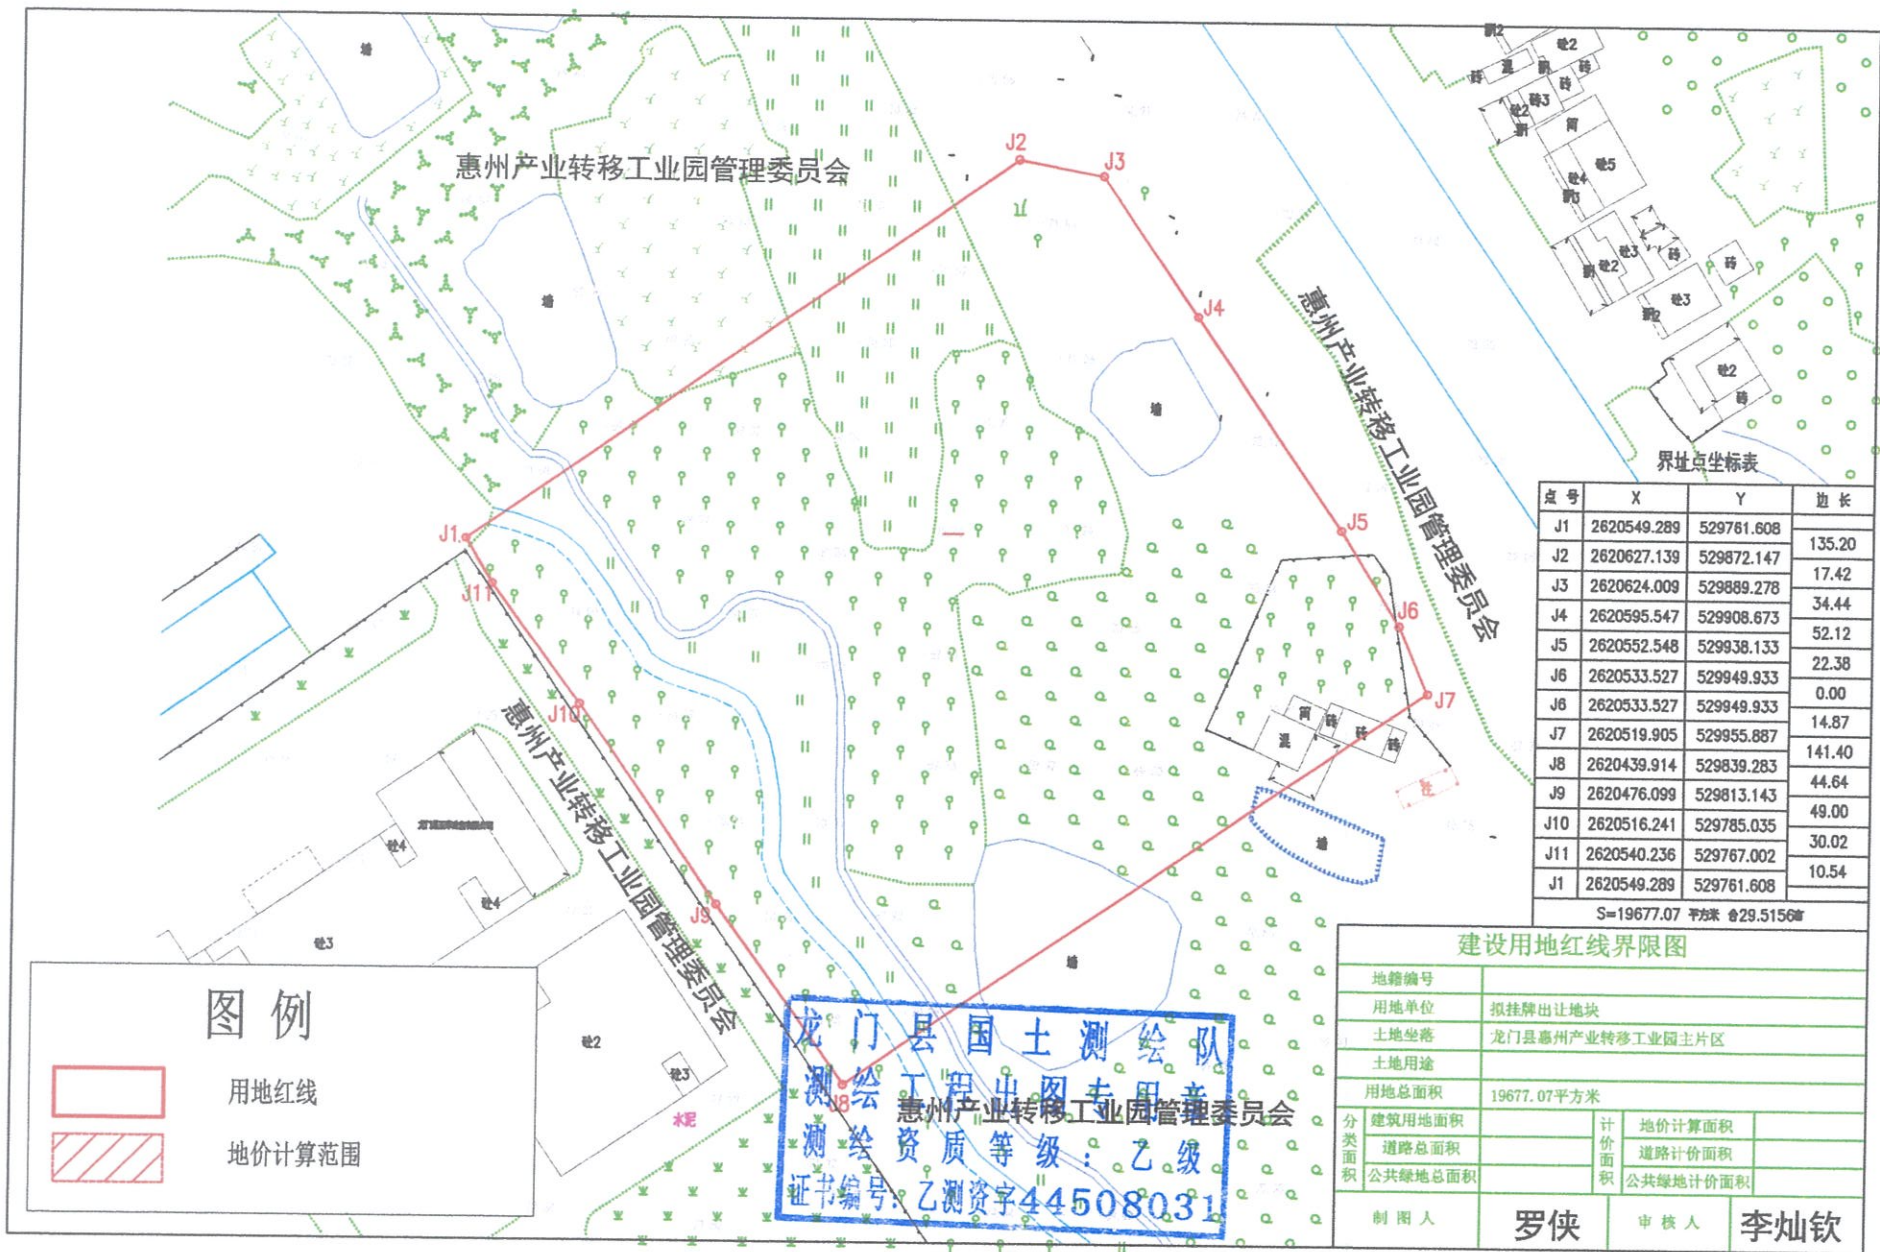

点号	X	Y	边长
J1	2620549.289	529761.608	135.20
J2	2620627.139	529872.147	17.42
J3	2620624.009	529889.278	34.44
J4	2620595.547	529908.673	52.12
J5	2620552.548	529938.133	22.38
J6	2620533.527	529949.933	0.00
J6	2620533.527	529949.933	14.87
J7	2620519.905	529955.887	141.40
J8	2620439.914	529839.283	44.64
J9	2620476.099	529813.143	49.00
J10	2620516.241	529785.035	30.02
J11	2620540.236	529767.002	10.54
J1	2620549.289	529761.608	

S=19677.07 平方米 合29.5156亩

建设用地红线界限图

地籍编号			
用地单位		拟挂牌出让地块	
土地坐落		龙门县惠州产业转移工业园主片区	
土地用途			
用地总面积		19677.07平方米	
分类面积	建筑用地面积	计价面积	地价计算面积
	道路总面积		道路计价面积
	公共绿地总面积		公共绿地计价面积
制图人		罗侠	审核人 李灿钦