

## 土地勘测定界图

受理编号	FDJ20250704003
委托出图方	惠州市惠阳区自然资源局
土地坐落	惠州市惠阳区永湖镇
宗地面积	627.00平方米
测绘编号	JW-Y25070421
宗地编码	441303108212GB00081

### 勘测定界单位签注

宗地界线和现状建设情况说明：  
1、地块界线依据惠州市惠阳区自然资源局国土空间用途管制与耕地保护股盖章图纸绘出。  
2、现状为灌木丛。


宗地界线调整审核			
坐标系	2000国家大地坐标系	高程系	1985国家高程基准
比例尺	1:500	测量员	黄婷婷
检查员	冯志明	项目负责人	曾国柱
备注	本图只表明宗地位置、范围、面积。		
制图日期	2025年7月4日		

### 质量监管单位签注

广东省自然资源测绘院 惠州市自然资源规划勘测院	
审查人	冯小文
审查日期	2025.7.9

图例：

	宗地界线
	城市绿线
	道路中心线
	道路侧石线
	道路红线

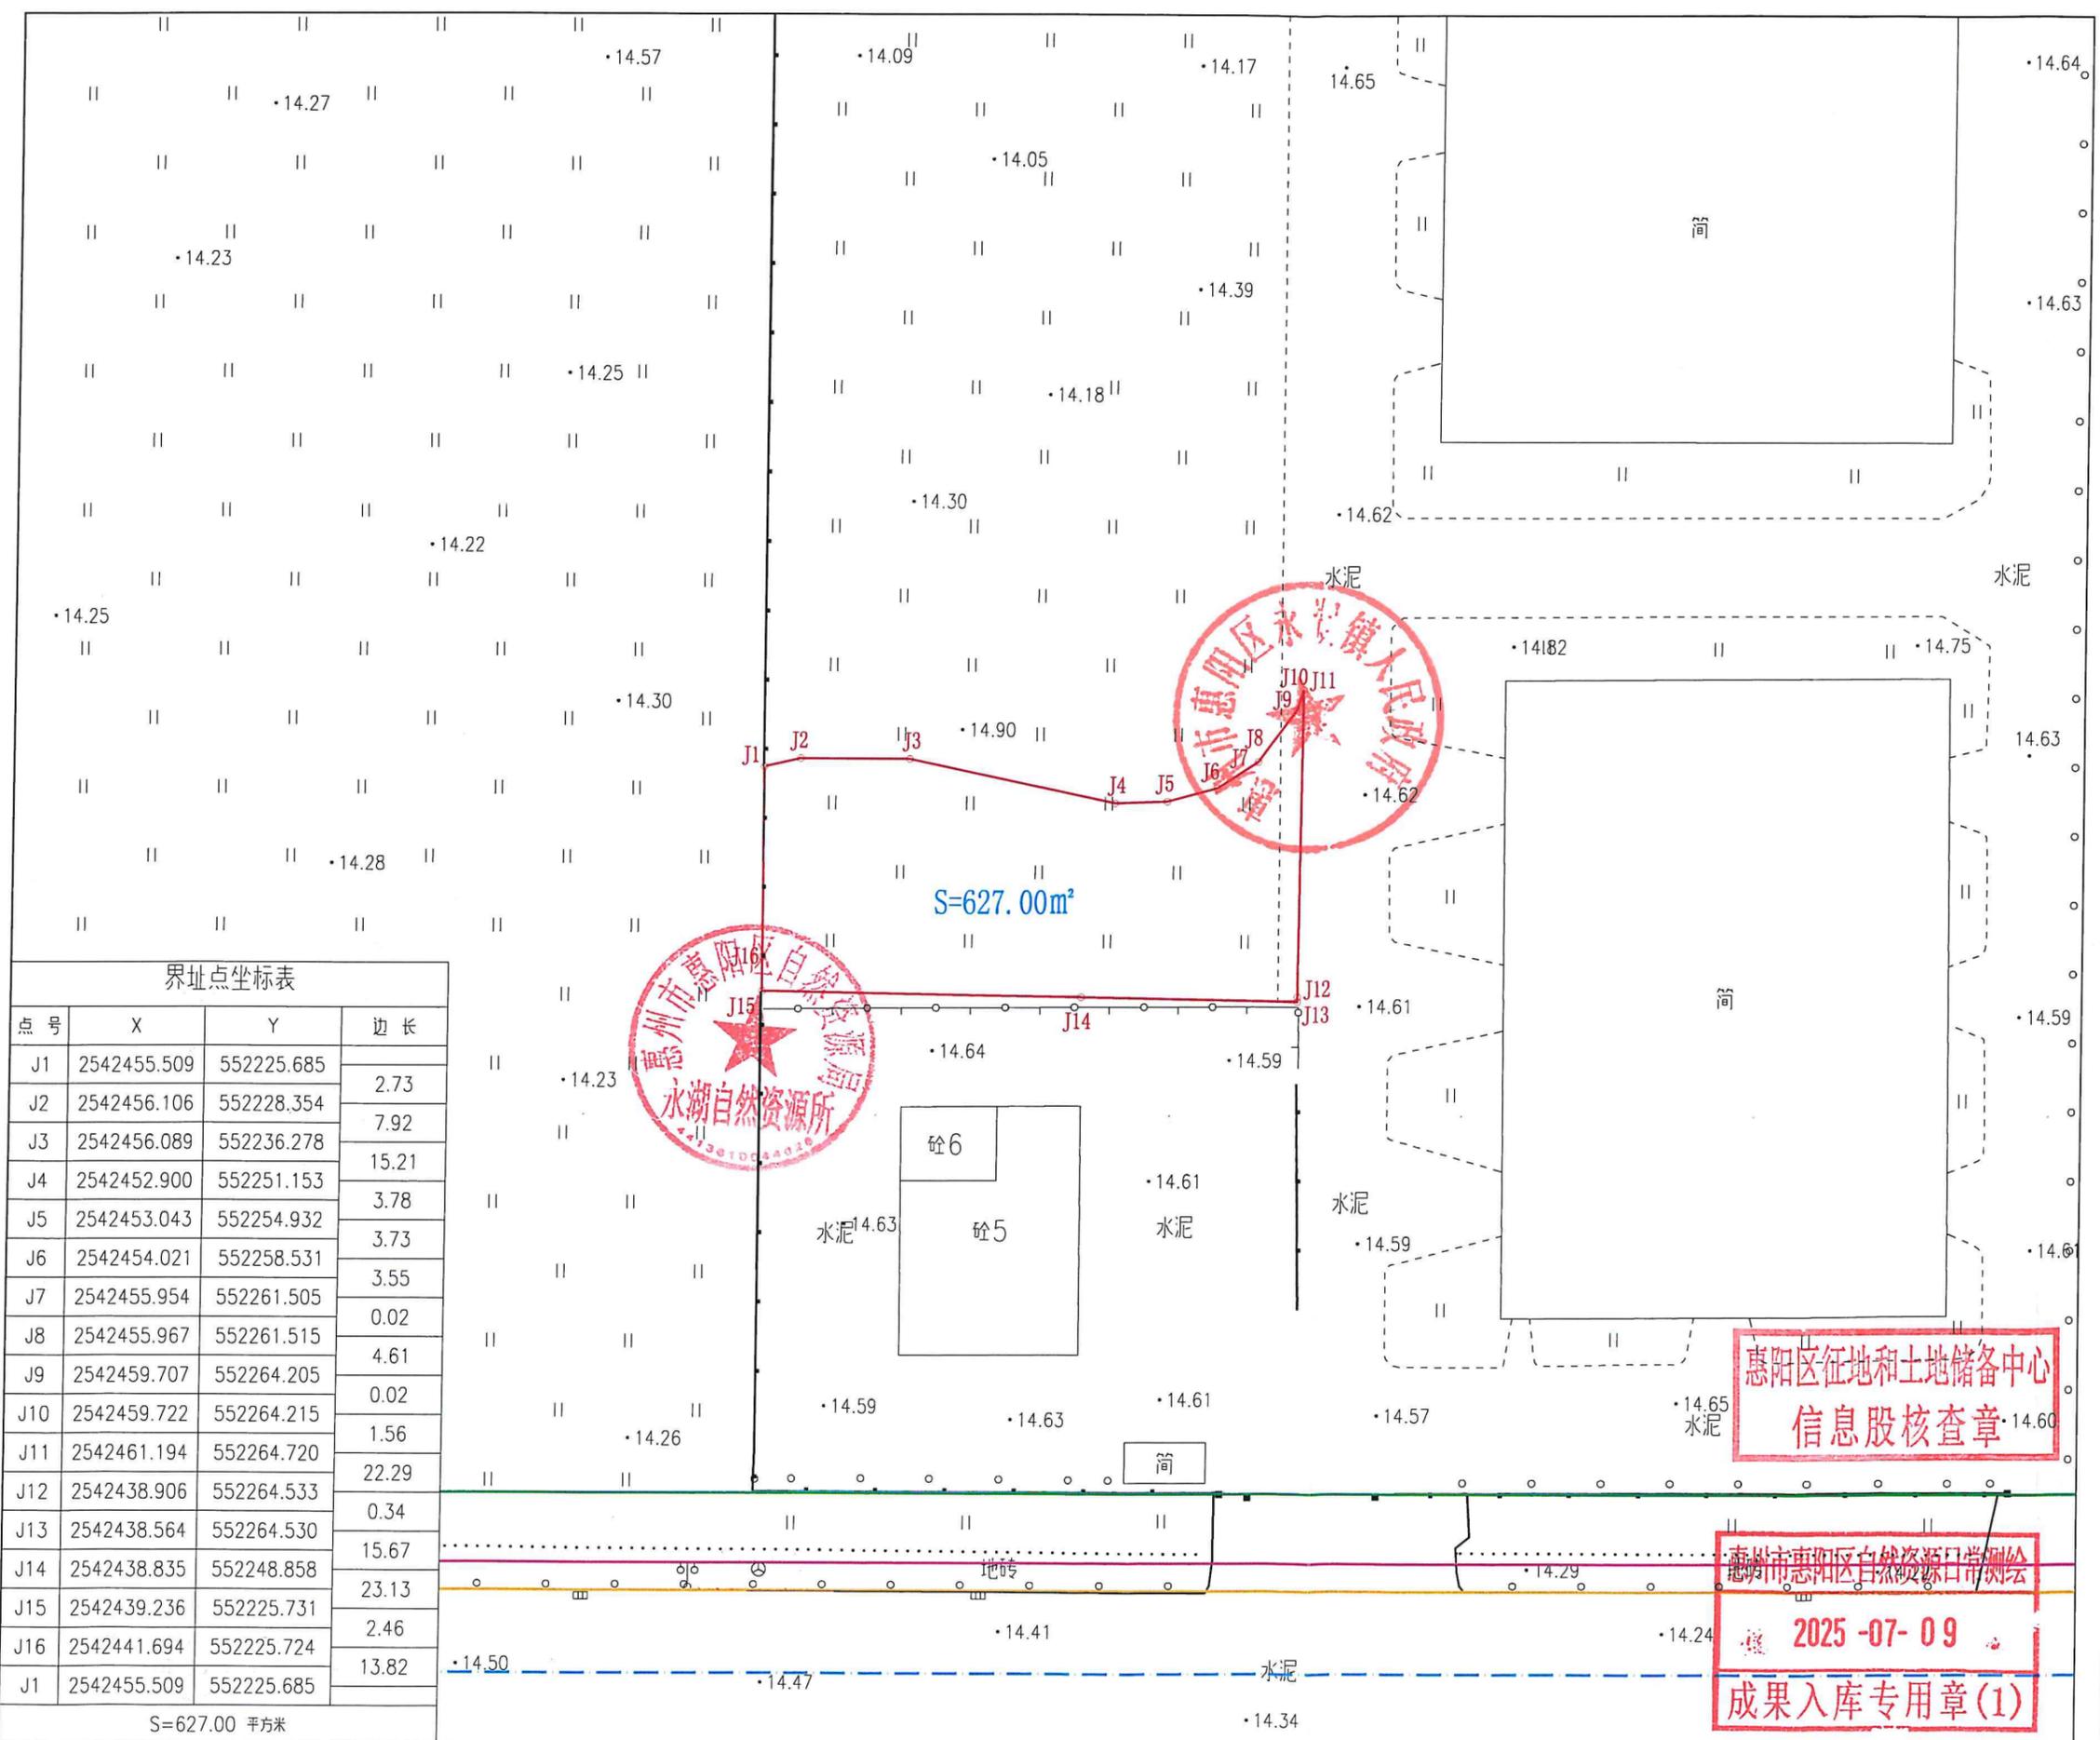

界址点坐标表			
点号	X	Y	边长
J1	2542455.509	552225.685	2.73
J2	2542456.106	552228.354	7.92
J3	2542456.089	552236.278	15.21
J4	2542452.900	552251.153	3.78
J5	2542453.043	552254.932	3.73
J6	2542454.021	552258.531	3.55
J7	2542455.954	552261.505	0.02
J8	2542455.967	552261.515	4.61
J9	2542459.707	552264.205	0.02
J10	2542459.722	552264.215	1.56
J11	2542461.194	552264.720	22.29
J12	2542438.906	552264.533	0.34
J13	2542438.564	552264.530	15.67
J14	2542438.835	552248.858	23.13
J15	2542439.236	552225.731	2.46
J16	2542441.694	552225.724	13.82
J1	2542455.509	552225.685	

S=627.00 平方米

惠阳区征地和土地储备中心  
信息股核查章

惠州市惠阳区自然资源局  
2025-07-09  
成果入库专用章(1)