

土地勘测定界图

受理编号	FDJ20260325004
委托出图方	惠州市惠阳区自然资源局
土地坐落	惠州市惠阳区三和街道铁门扇村将军路与御和南路交叉处北侧
宗地面积	40571.00平方米
测绘编号	JW-S26032523
宗地编码	441303570210GB00052

勘测定界单位签注

宗地界线和现状建设情况说明：
1、宗地界线依据惠州市惠阳区人民政府三和街道办事处盖章图纸绘出。
2、现状有果园、鱼塘、房屋，详见幢基线面积汇总表，现状建筑均未提供相关房屋资料。
3、本宗地图内详规路网信息由自然资源数据股提供。

宗地界线调整审核			
坐标系	2000国家大地坐标系	高程系	1985国家高程基准
比例尺	1:2000	测量员	曾柏能
检查员	周考明	项目负责人	曾国柱
备注	本图只表明宗地位置、范围、面积。		
制图日期	2026年3月25日		


质量监管单位签注

广东省国土资源测绘院
惠州市自然资源局规划勘测院
惠阳区自然资源局日常测绘质量监管和成果审查专用章(1)

审查人：曾国柱 审查日期：2026.3.26

图例：

	宗地界线
	城市绿线
	道路中心线
	道路侧石线
	道路红线

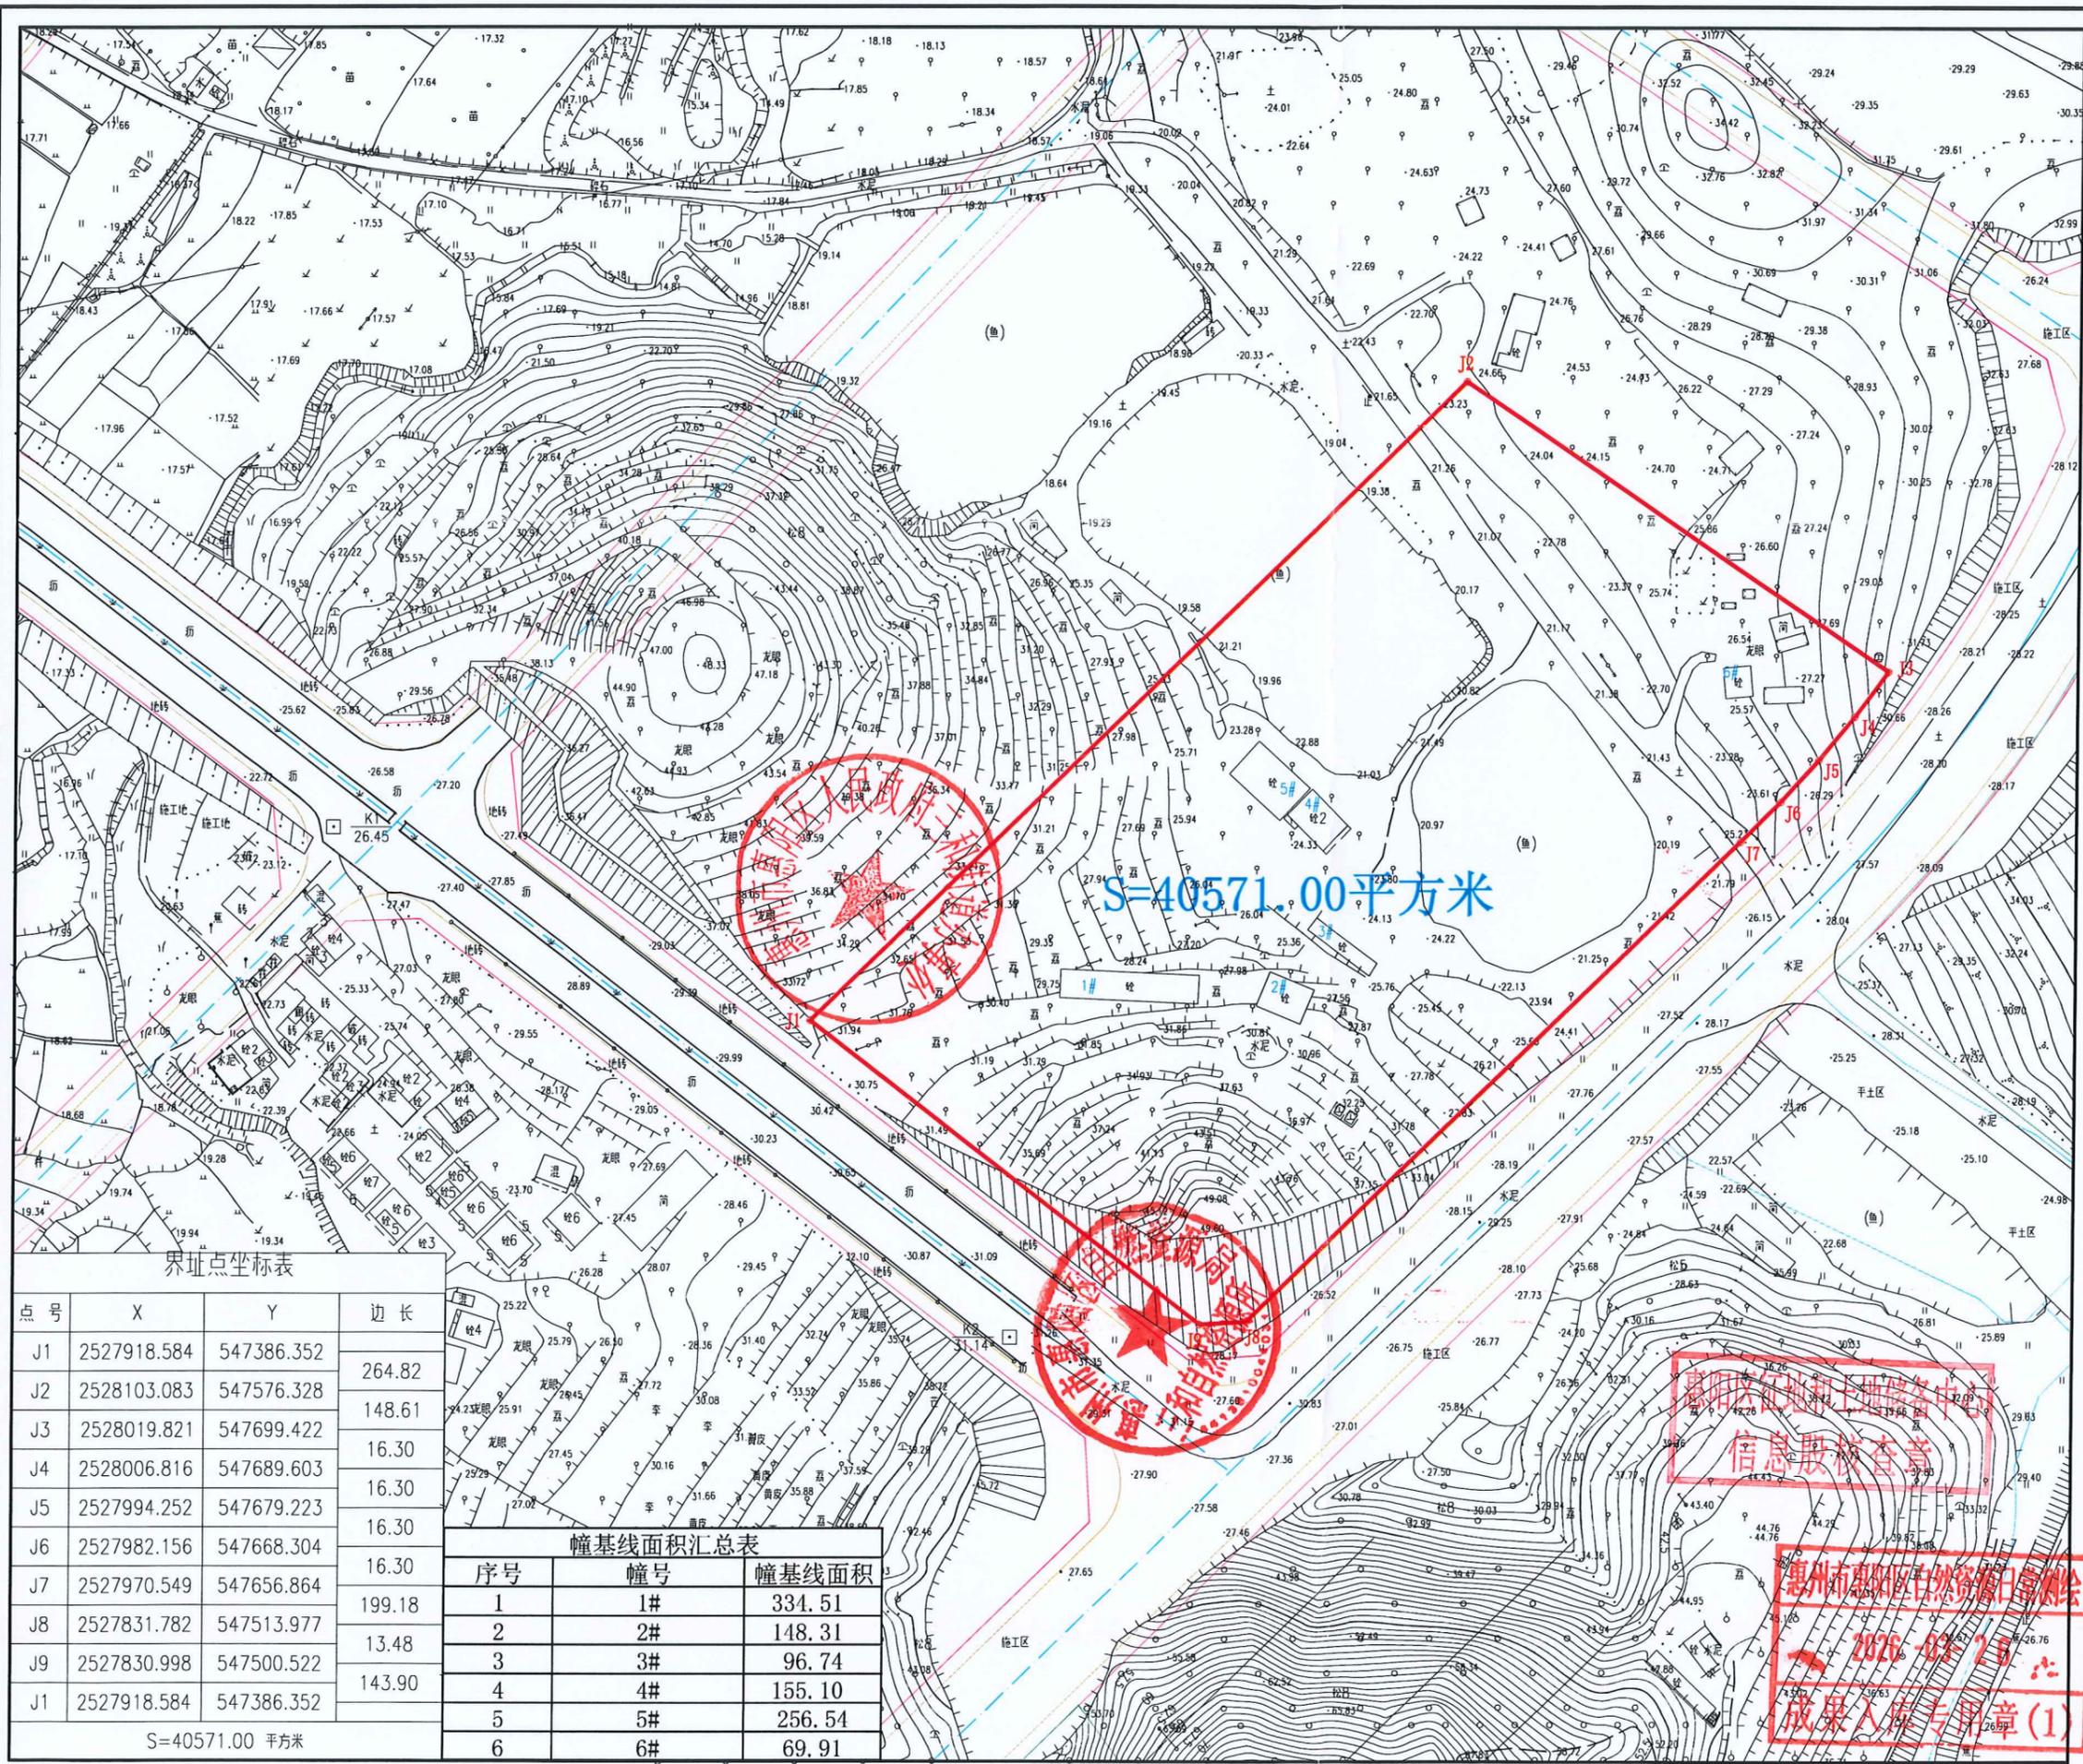

界址点坐标表

点号	X	Y	边长
J1	2527918.584	547386.352	264.82
J2	2528103.083	547576.328	148.61
J3	2528019.821	547699.422	16.30
J4	2528006.816	547689.603	16.30
J5	2527994.252	547679.223	16.30
J6	2527982.156	547668.304	16.30
J7	2527970.549	547656.864	199.18
J8	2527831.782	547513.977	13.48
J9	2527830.998	547500.522	143.90
J1	2527918.584	547386.352	

S=40571.00 平方米

幢基线面积汇总表

序号	幢号	幢基线面积
1	1#	334.51
2	2#	148.31
3	3#	96.74
4	4#	155.10
5	5#	256.54
6	6#	69.91