


博罗县2025（储备）28号用地红线图

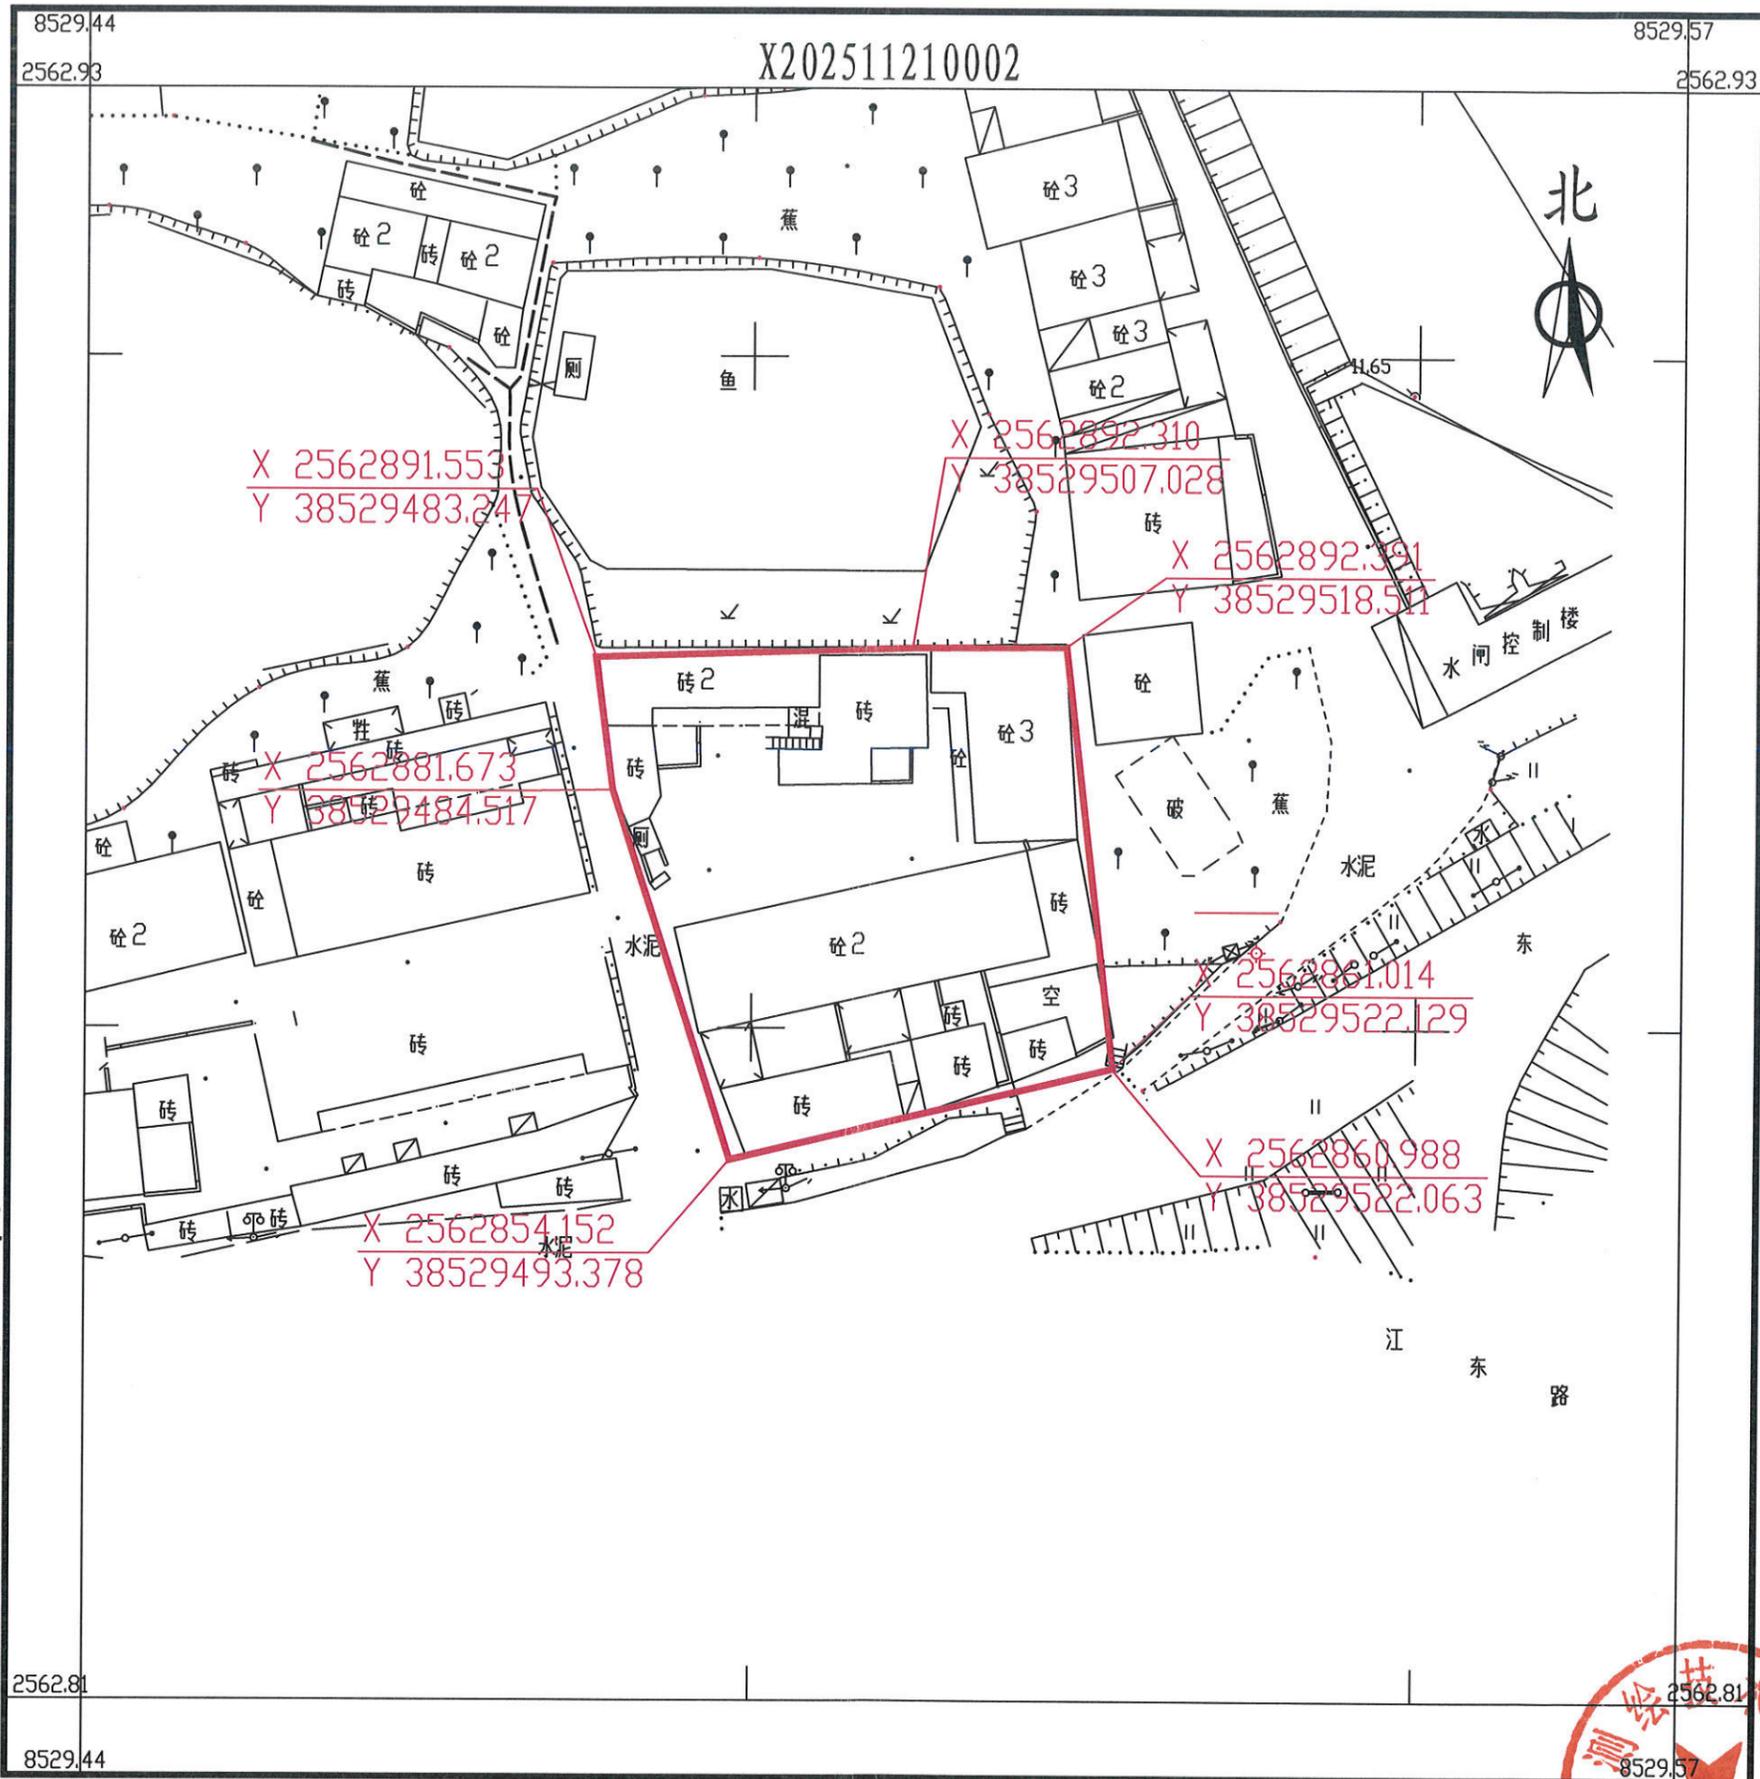

2025年11月数字化测图。面积：1157平方米。
2000国家大地坐标系，1985国家高程基准。
此图单独使用时，不作为权属依据。
2017年版图式。

1:530

绘图员：杨书哲
检查员：徐惠标、陈兴武

