


博自然资（用地）挂字（2024）71号用地红线图

X202411270002

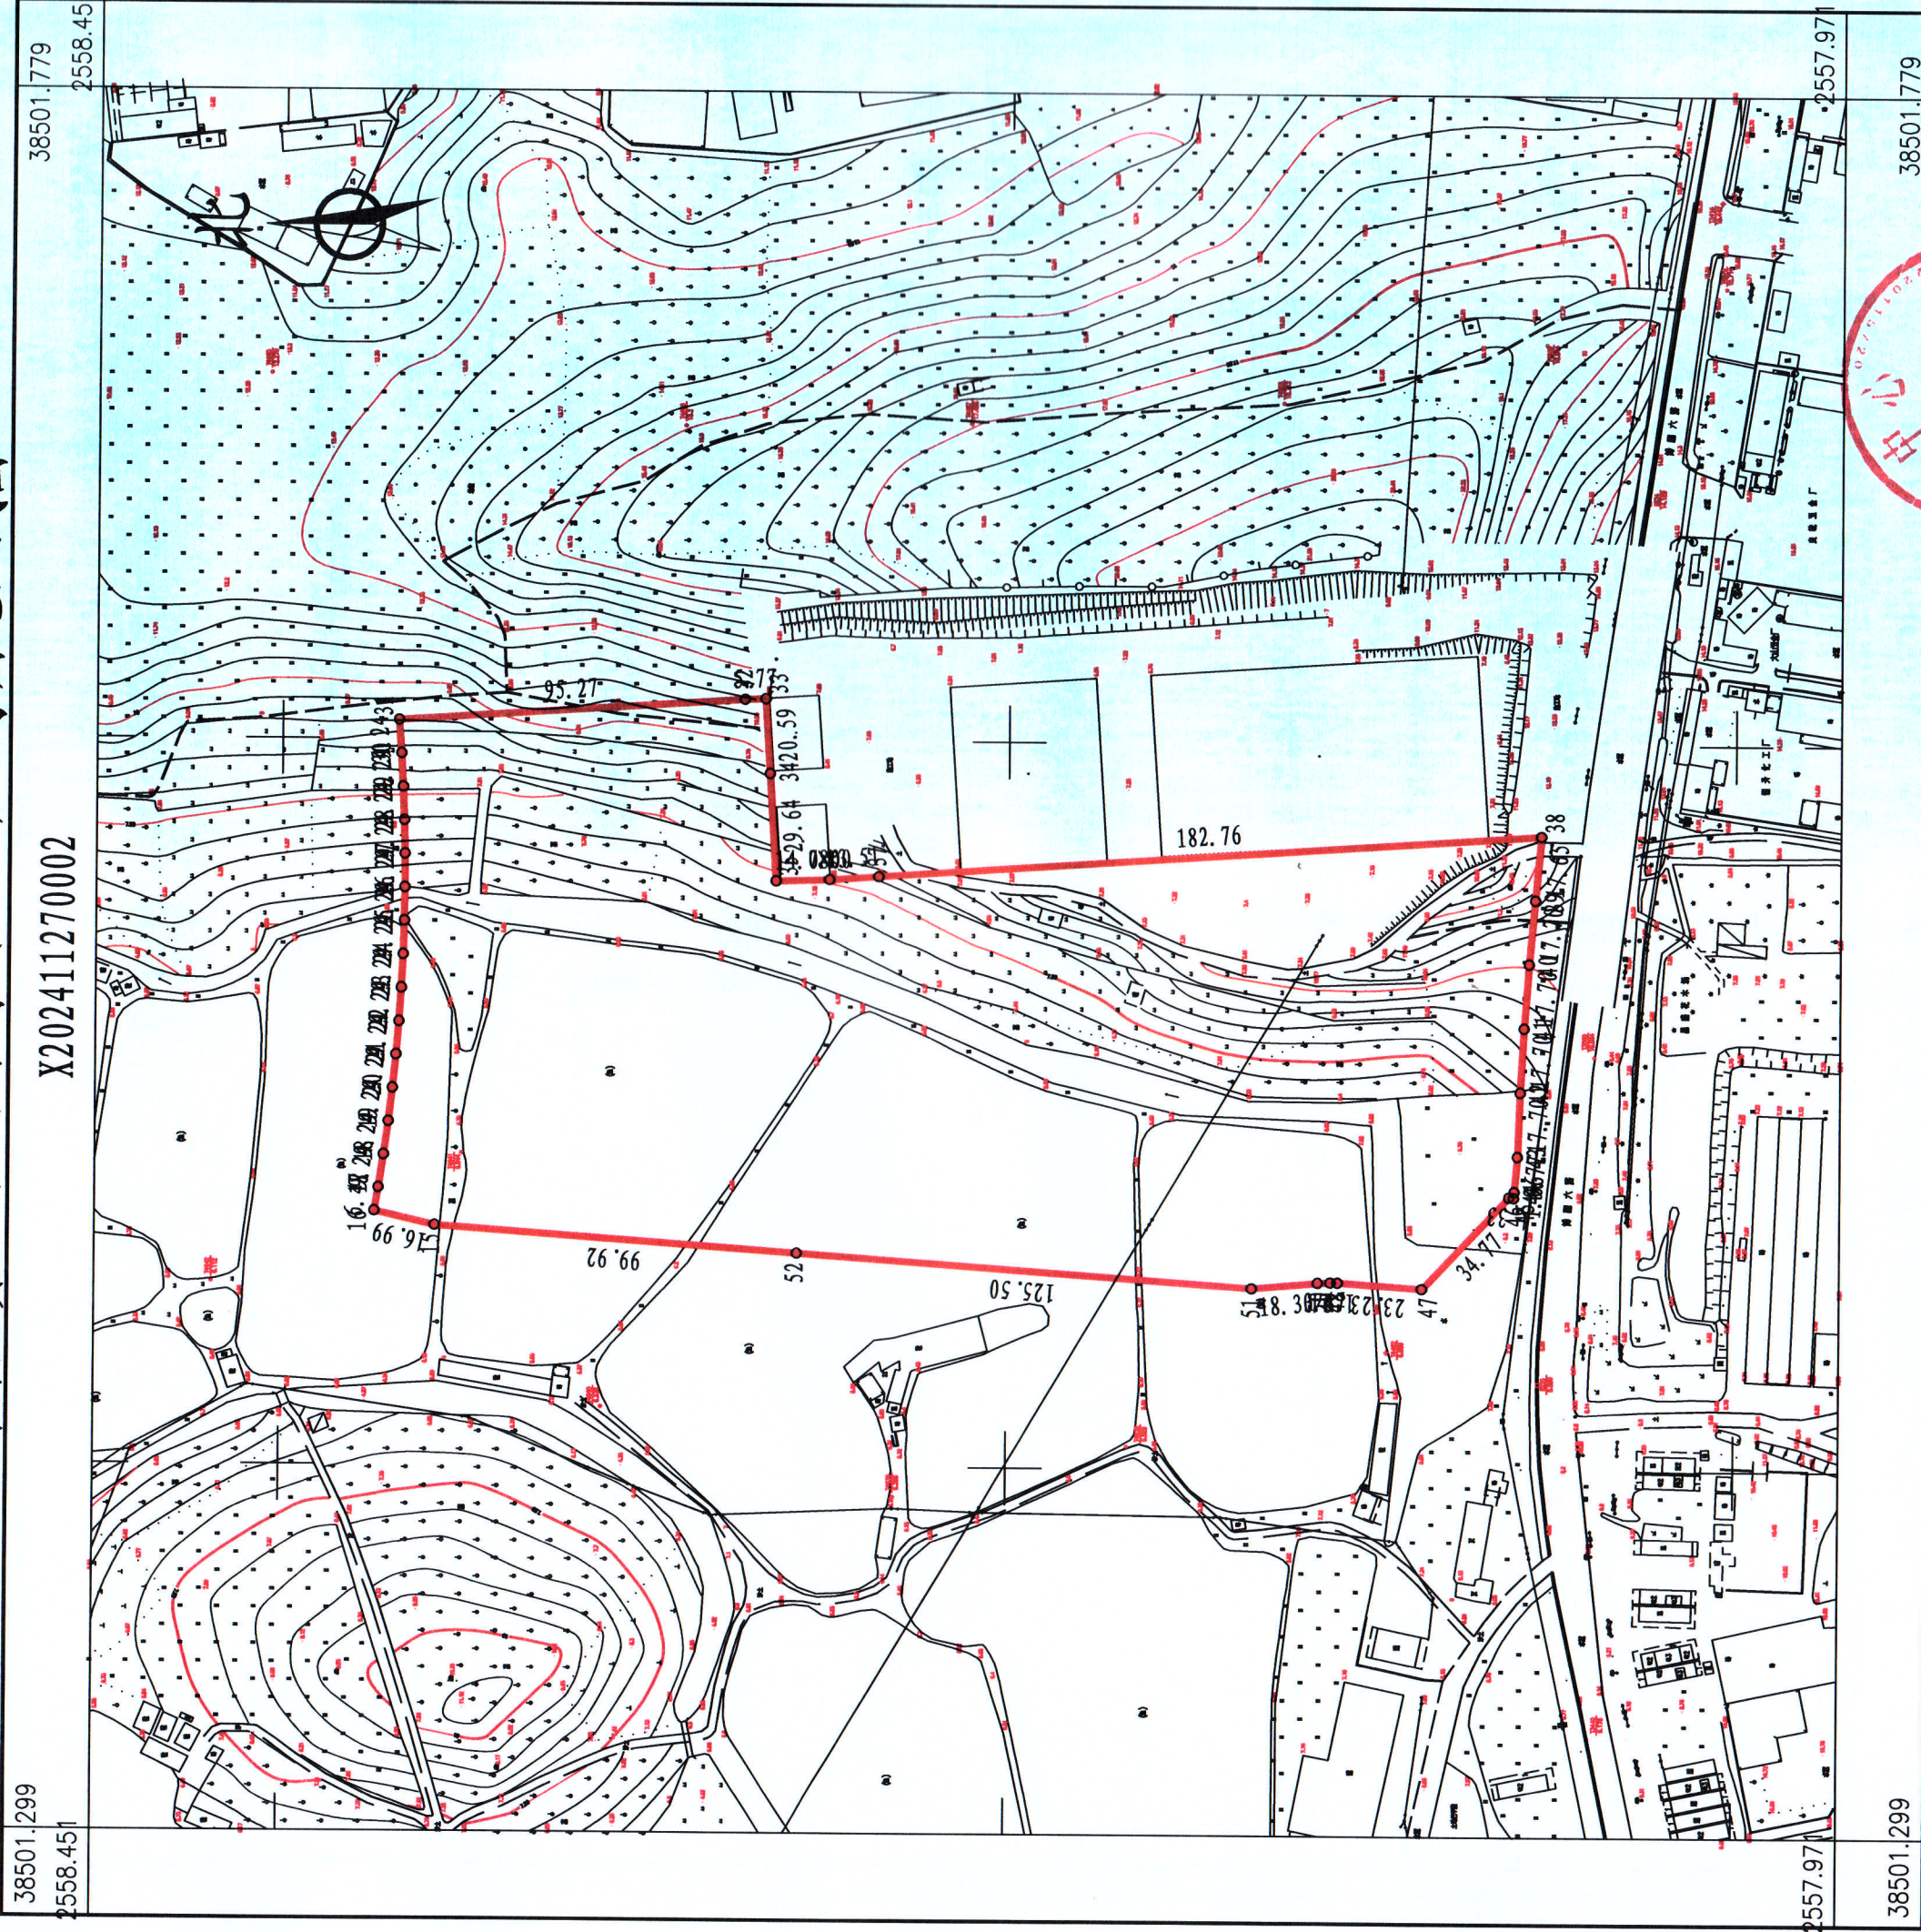

2024年11月数字化测图。面积：38313平方米。
2000国家大地坐标系，1985国家高程基准。
此图单独使用时，不作为权属依据。
1996年版图式。

1:2000

绘图员：杨书勤（广核测绘）
检查员：徐懿彤、陈兴武