


宗地图

籍图号:

单位: 米、平方米

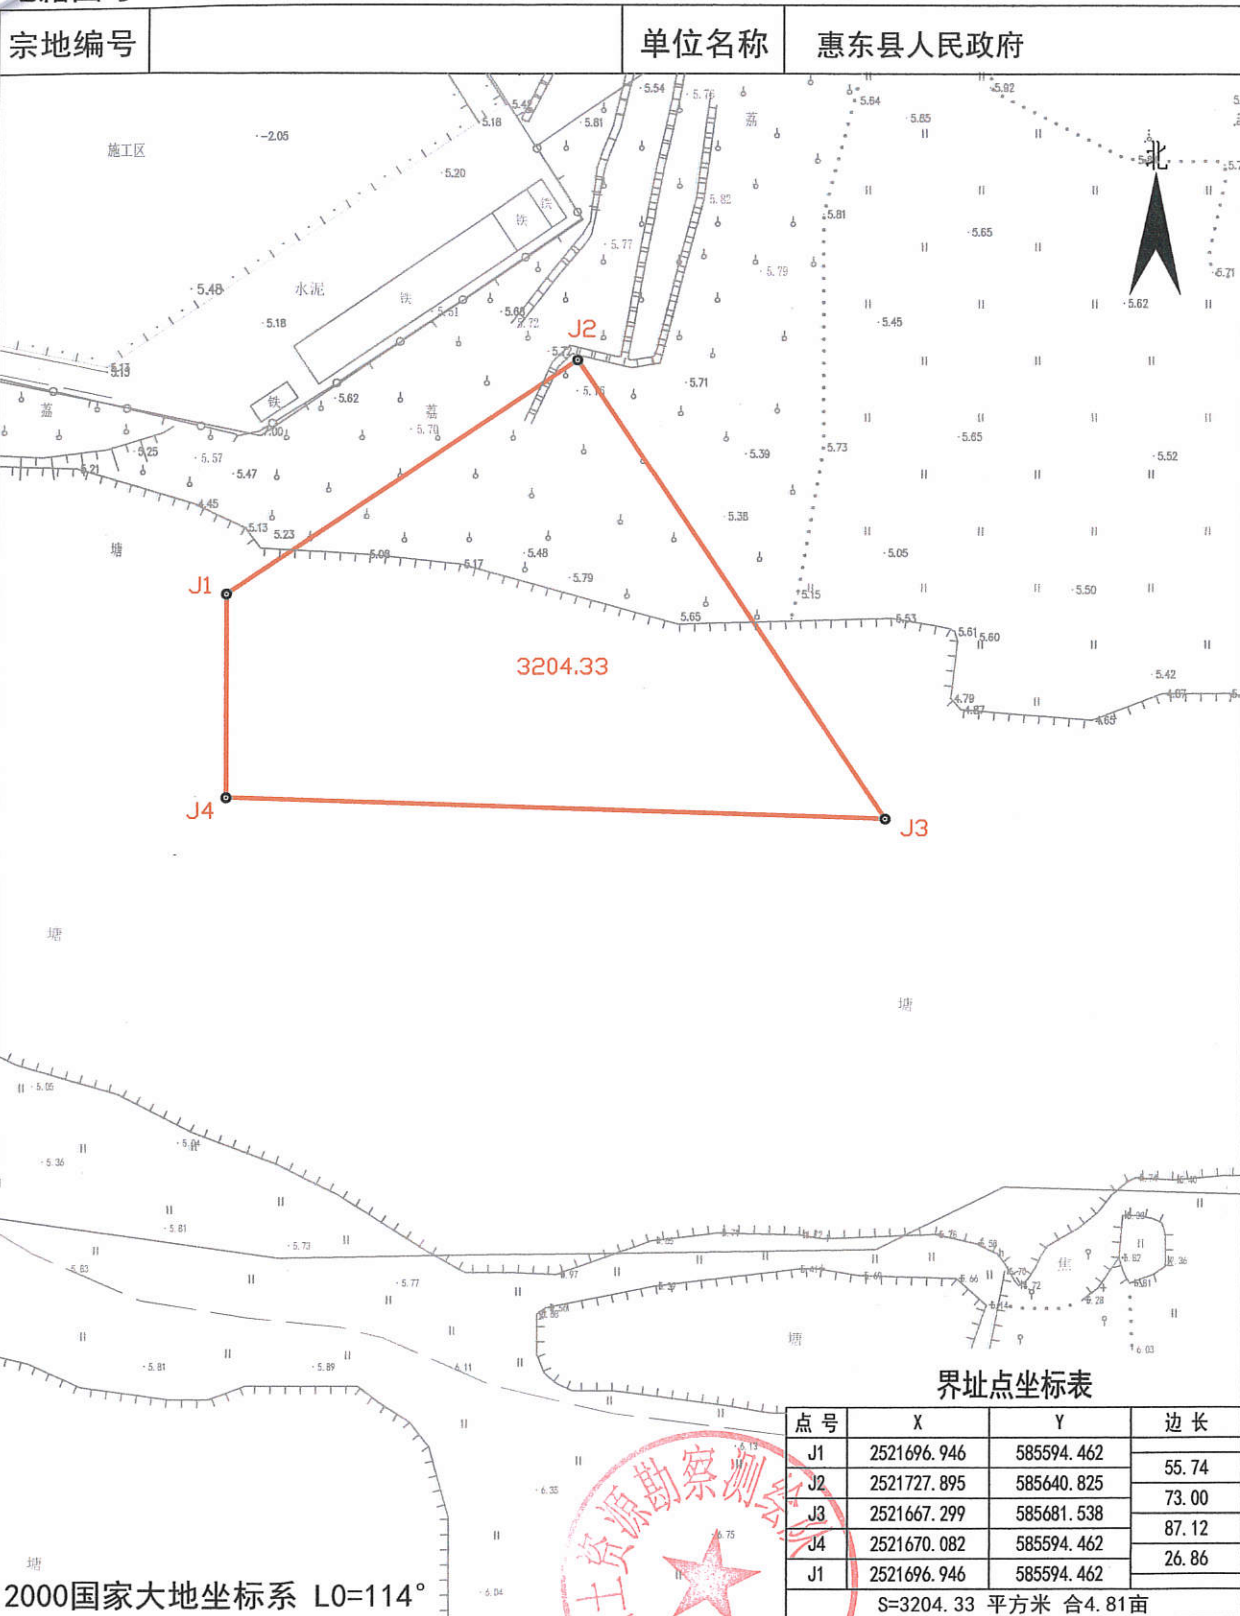

宗地面积: 3204.33 m²

比例 1:1000

绘图日期: 2020年5月11日