


博罗县2025（储备）15号用地红线图

界址点坐标表

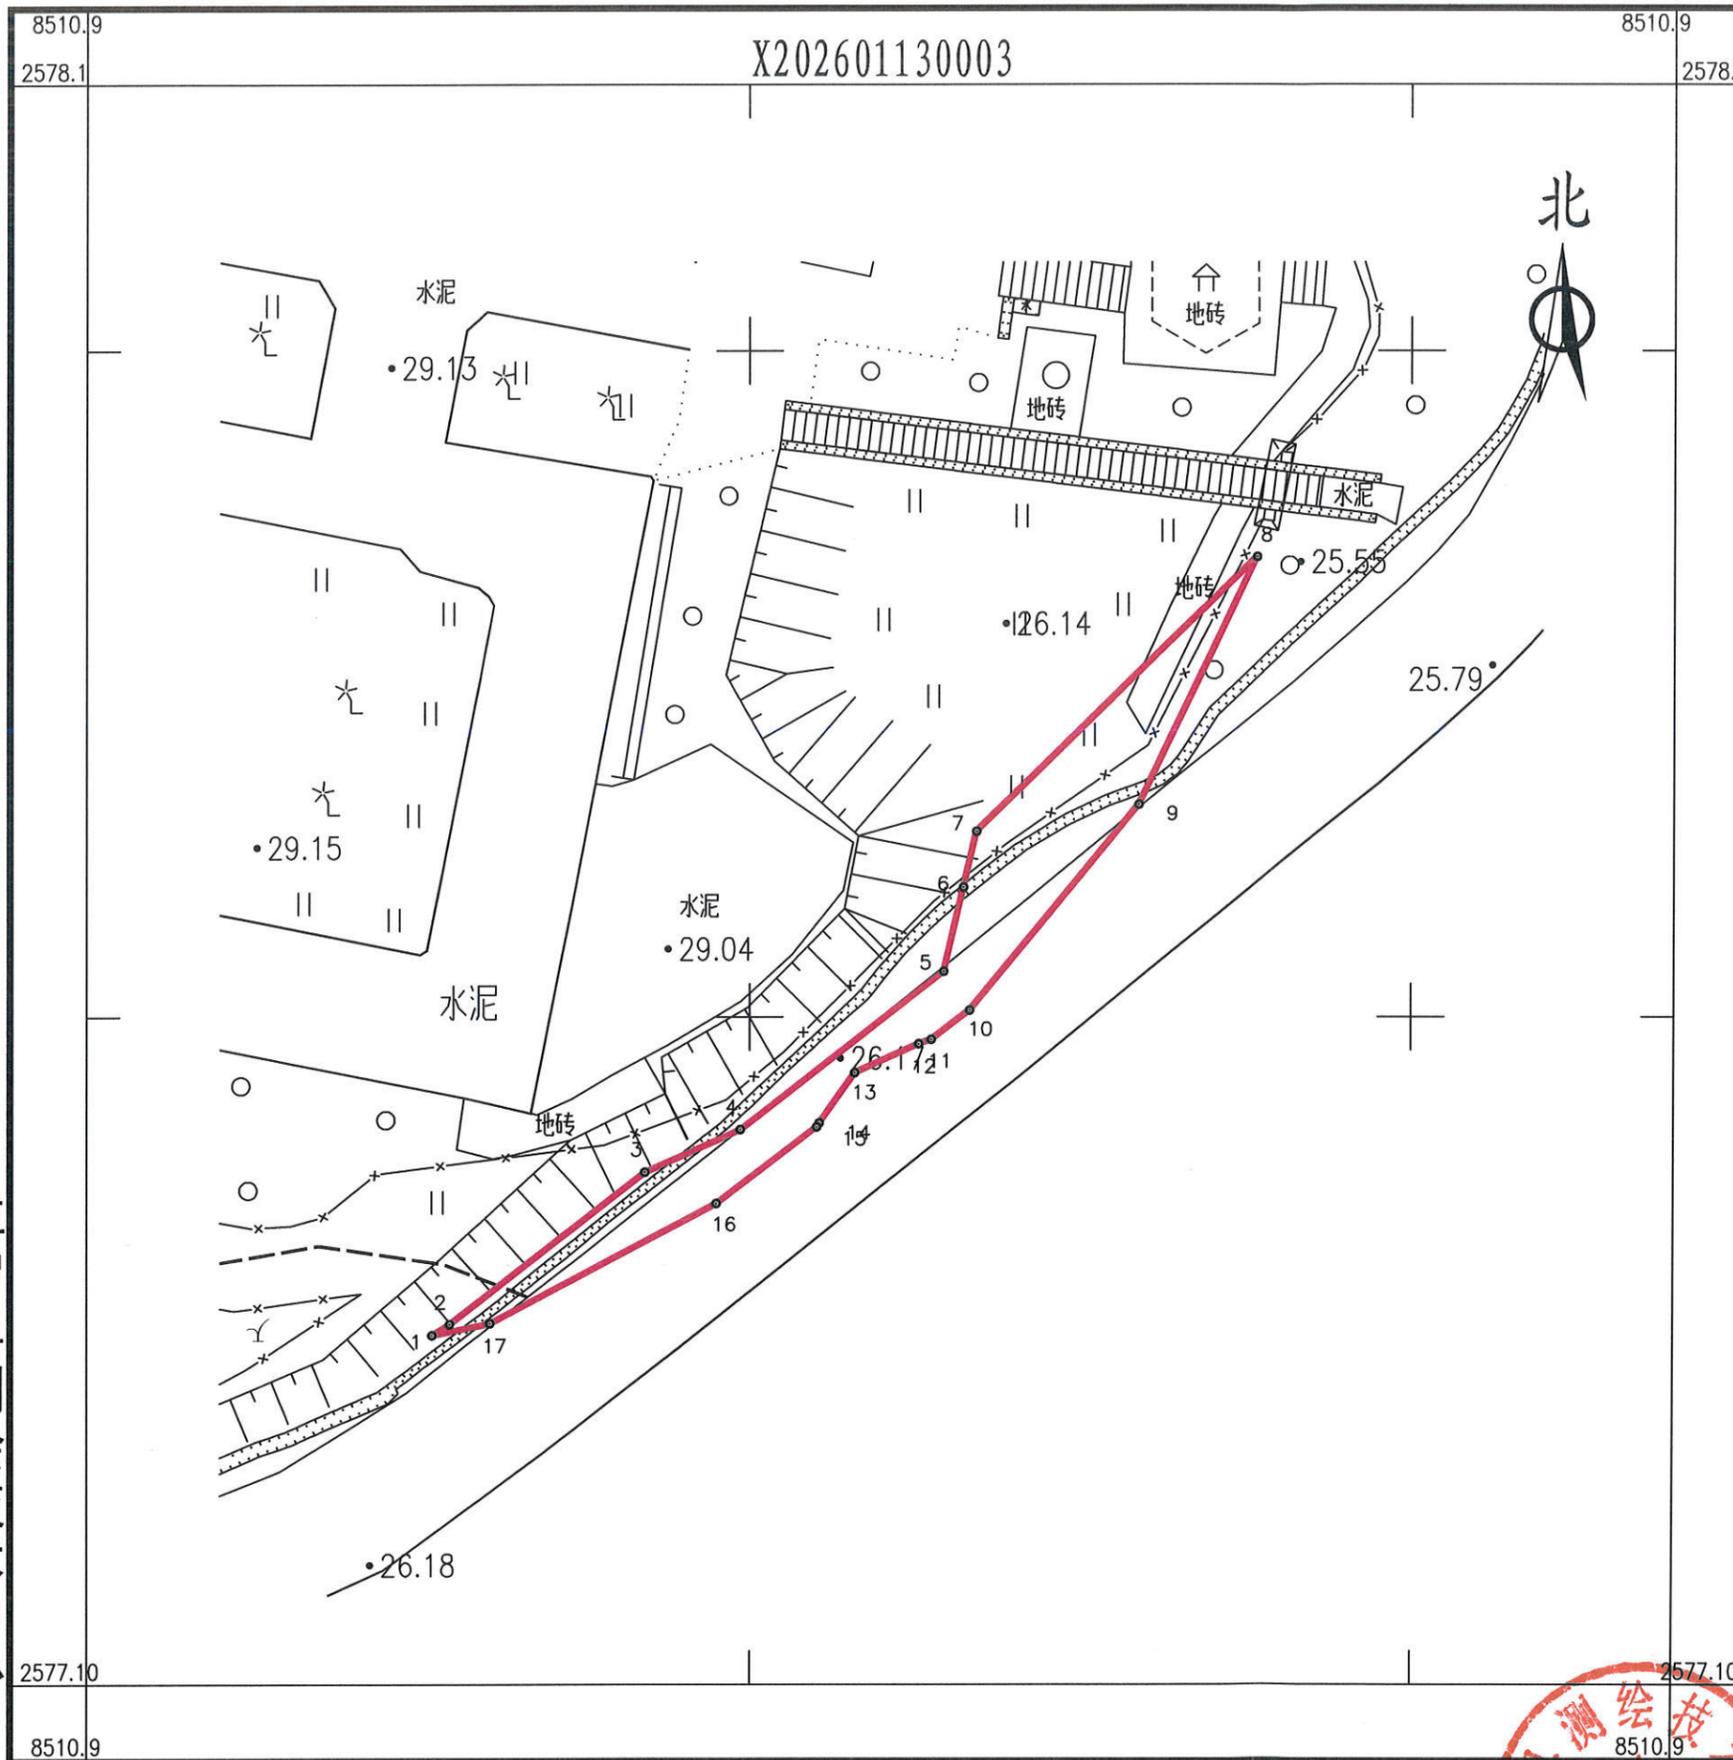

点号	X	Y	边长
1	2578014.691	38510890.625	0.94
2	2578015.190	38510891.420	11.18
3	2578022.026	38510900.270	4.72
4	2578023.938	38510904.583	11.67
5	2578031.059	38510913.828	3.90
6	2578034.850	38510914.721	2.59
7	2578037.368	38510915.314	17.74
8	2578049.733	38510928.031	12.37
9	2578038.581	38510922.686	12.04
10	2578029.311	38510915.006	2.19
11	2578027.993	38510913.259	0.61
12	2578027.792	38510912.688	3.19
13	2578026.498	38510909.775	2.78
14	2578024.232	38510908.157	0.22
15	2578024.052	38510908.037	5.70
16	2578020.615	38510903.484	11.57
17	2578015.227	38510893.247	2.68
1	2578014.691	38510890.625	
S=125 平方米 合0.19亩			

博罗县测绘技术中心

2026年1月数字化测图。面积：125平方米。
2000国家大地坐标系，1985国家高程基准。
此图单独使用时，不作为权属依据。
2017年版图式。

1:320

附注：

绘图员：杨书哲
检查员：陈兴武

