


博自然资（用地）挂字（2025）23号用地红线图

X202504080001

38547.659 2579.075 38548.019 2579.075

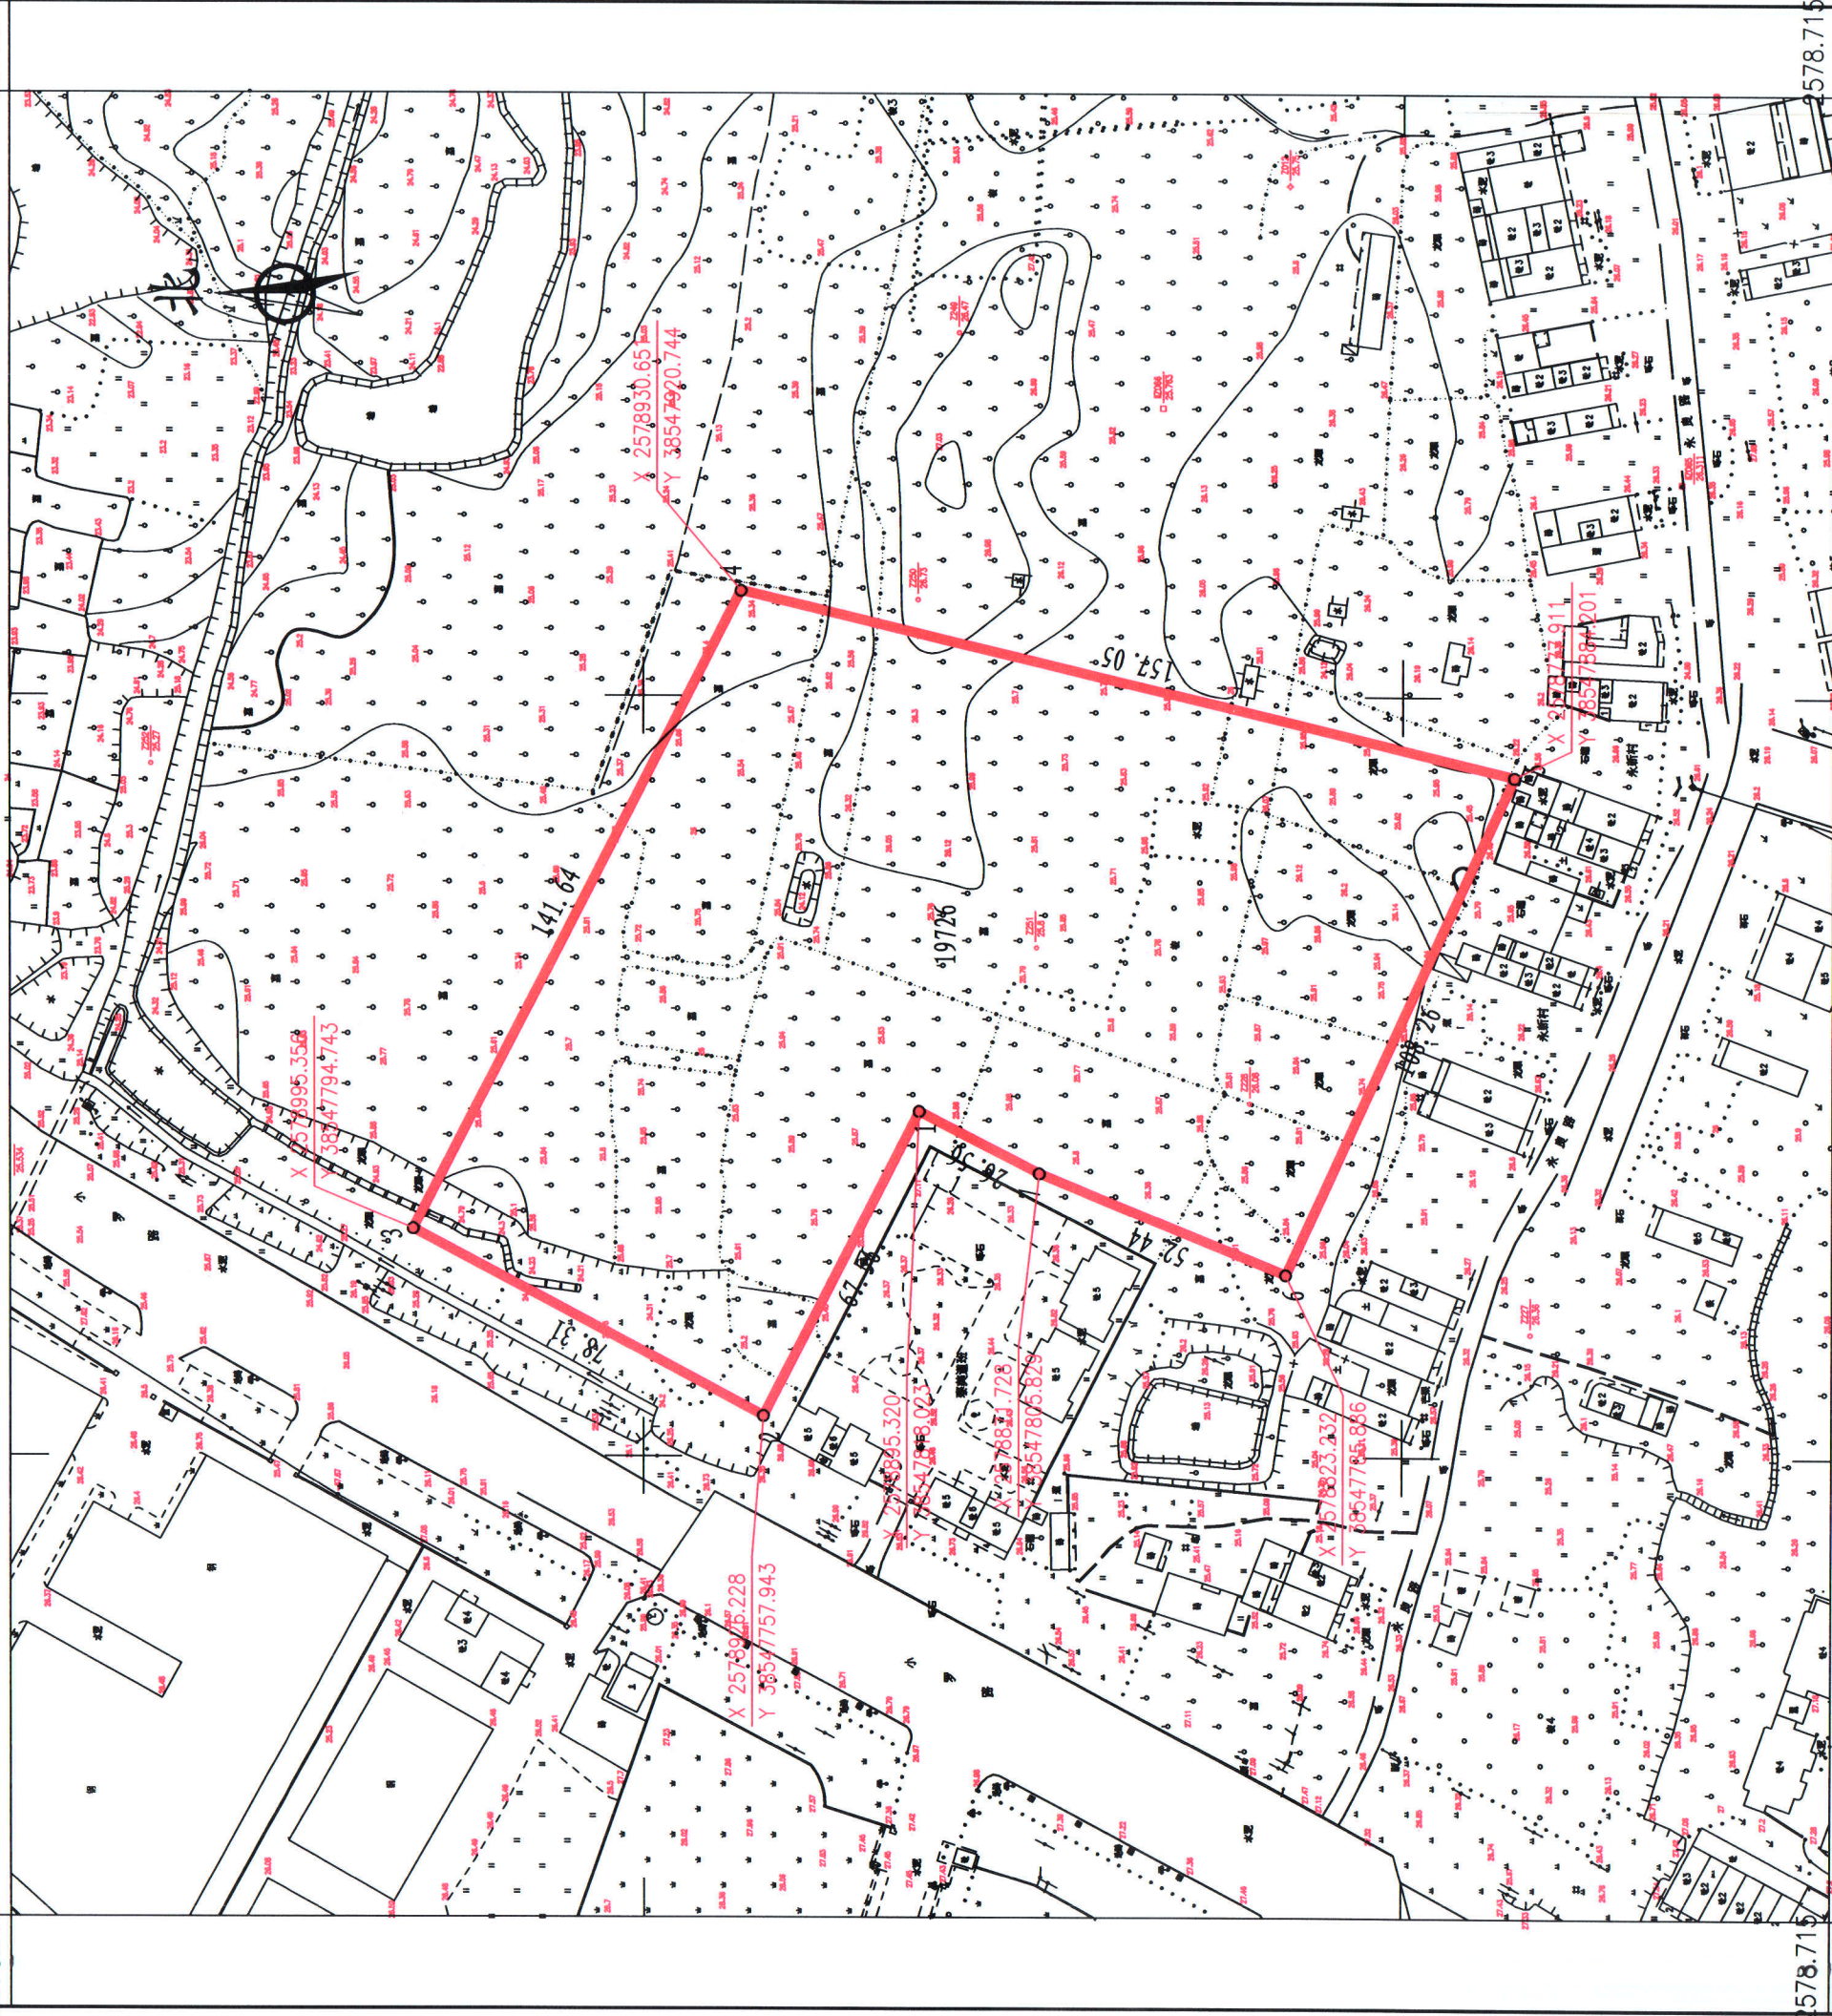

博罗县测绘技术中心

38547.659 2578.715 38548.019 2578.715

2025年4月数字化测图。面积：19726平方米。
2000国家大地坐标系，1985国家高程基准。
此图单独使用时，不作为权属依据。
1996年版图式。

1:1500

