

土地勘测定界图

受理编号	FDJ20250526001
委托出图方	惠州市惠阳区自然资源局
土地坐落	惠州市惠阳区秋长街道
宗地面积	28514.60平方米
测绘编号	JW-Q25052661
宗地编码	441303002201GB00108

勘测定界单位签注

宗地界线和现状建设情况说明：
1、宗地界线依据惠州市惠阳区人民政府秋长街道办事处盖章图纸绘出。
2、现状为草地和施工地。1#幢基线面积78.35㎡，未提供相关房屋资料。
3、经套合控规显示，该宗地1542.31㎡被规划为绿化用地。


宗地界线调整审核			
坐标系	2000国家大地坐标系	高程系	1985国家高程基准
比例尺	1:2000	测量员	曹媛媛
检查员	冯志明	项目负责人	曾国柱
备注	本图只表明宗地位置、范围、面积。		
制图日期	2025年05月26日		

质量监管单位签注

广东省国土资源测绘院
惠州市自然资源局规划勘测院

审查人：[签名] 审查日期：2025.5.27

图例：		规划绿地范围线
		宗地界线
		城市绿线
		道路中心线
		道路侧石线
		道路红线

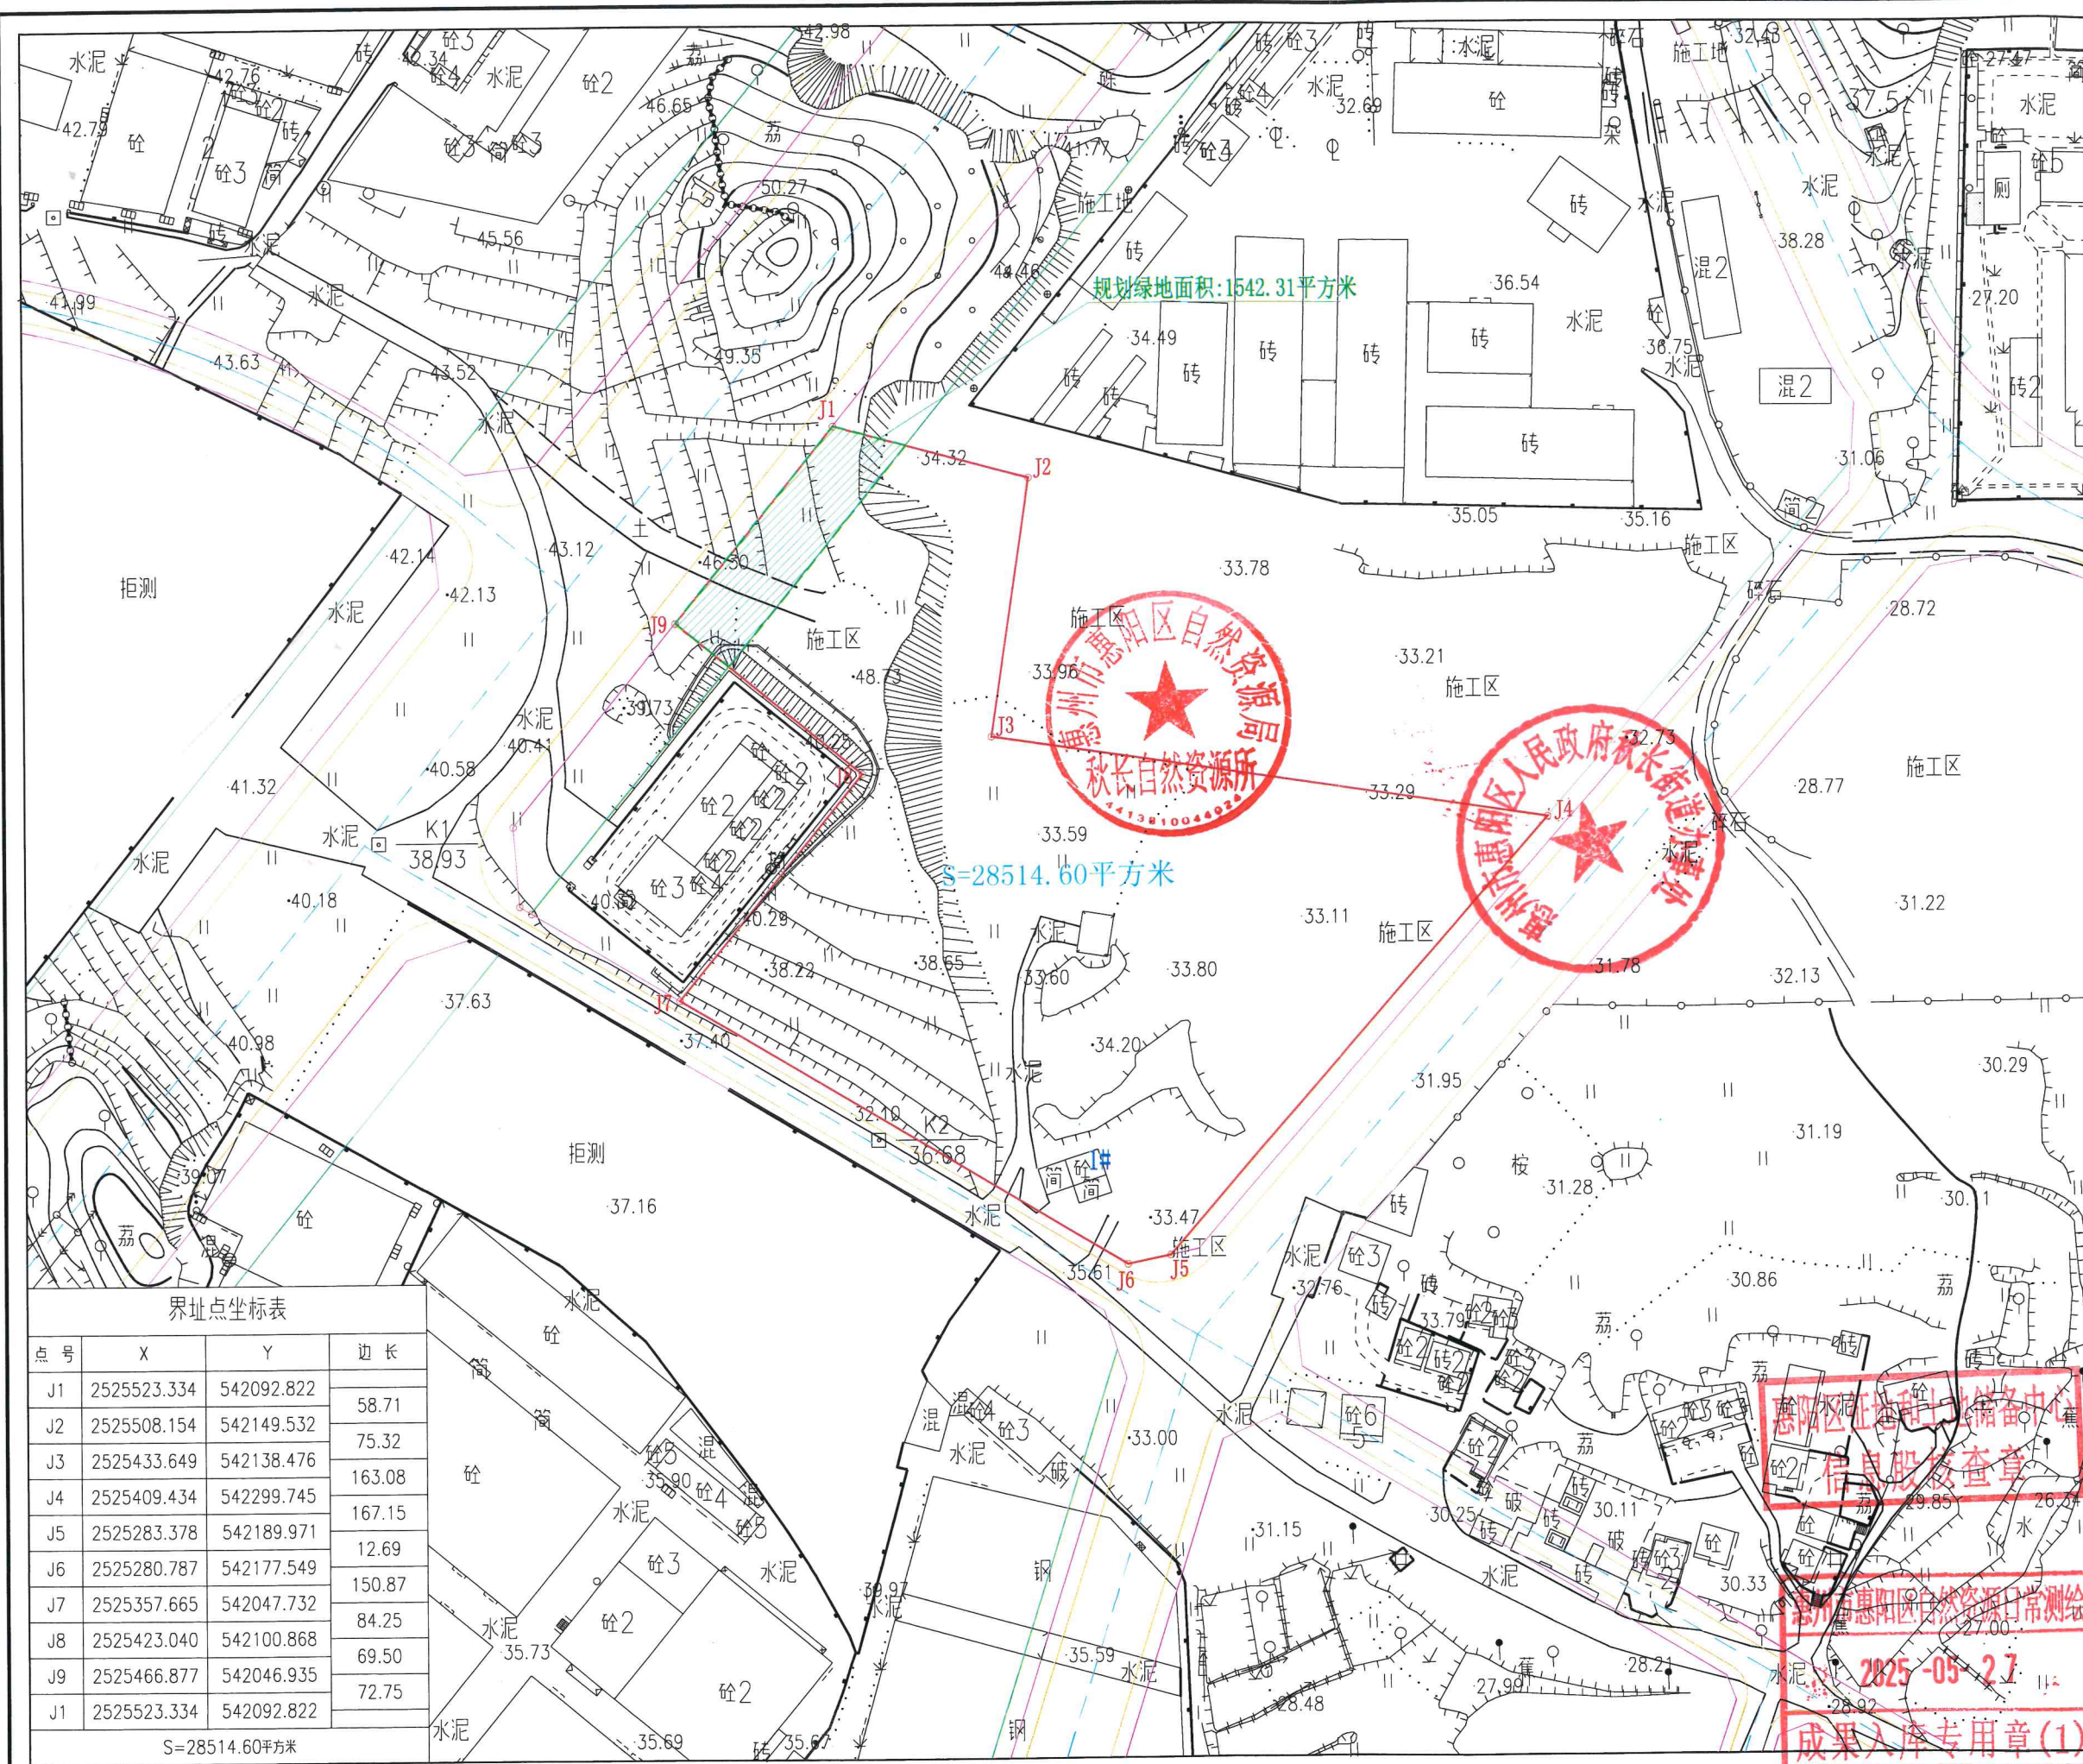

界址点坐标表			
点号	X	Y	边长
J1	2525523.334	542092.822	58.71
J2	2525508.154	542149.532	75.32
J3	2525433.649	542138.476	163.08
J4	2525409.434	542299.745	167.15
J5	2525283.378	542189.971	12.69
J6	2525280.787	542177.549	150.87
J7	2525357.665	542047.732	84.25
J8	2525423.040	542100.868	69.50
J9	2525466.877	542046.935	72.75
J1	2525523.334	542092.822	
S=28514.60平方米			