



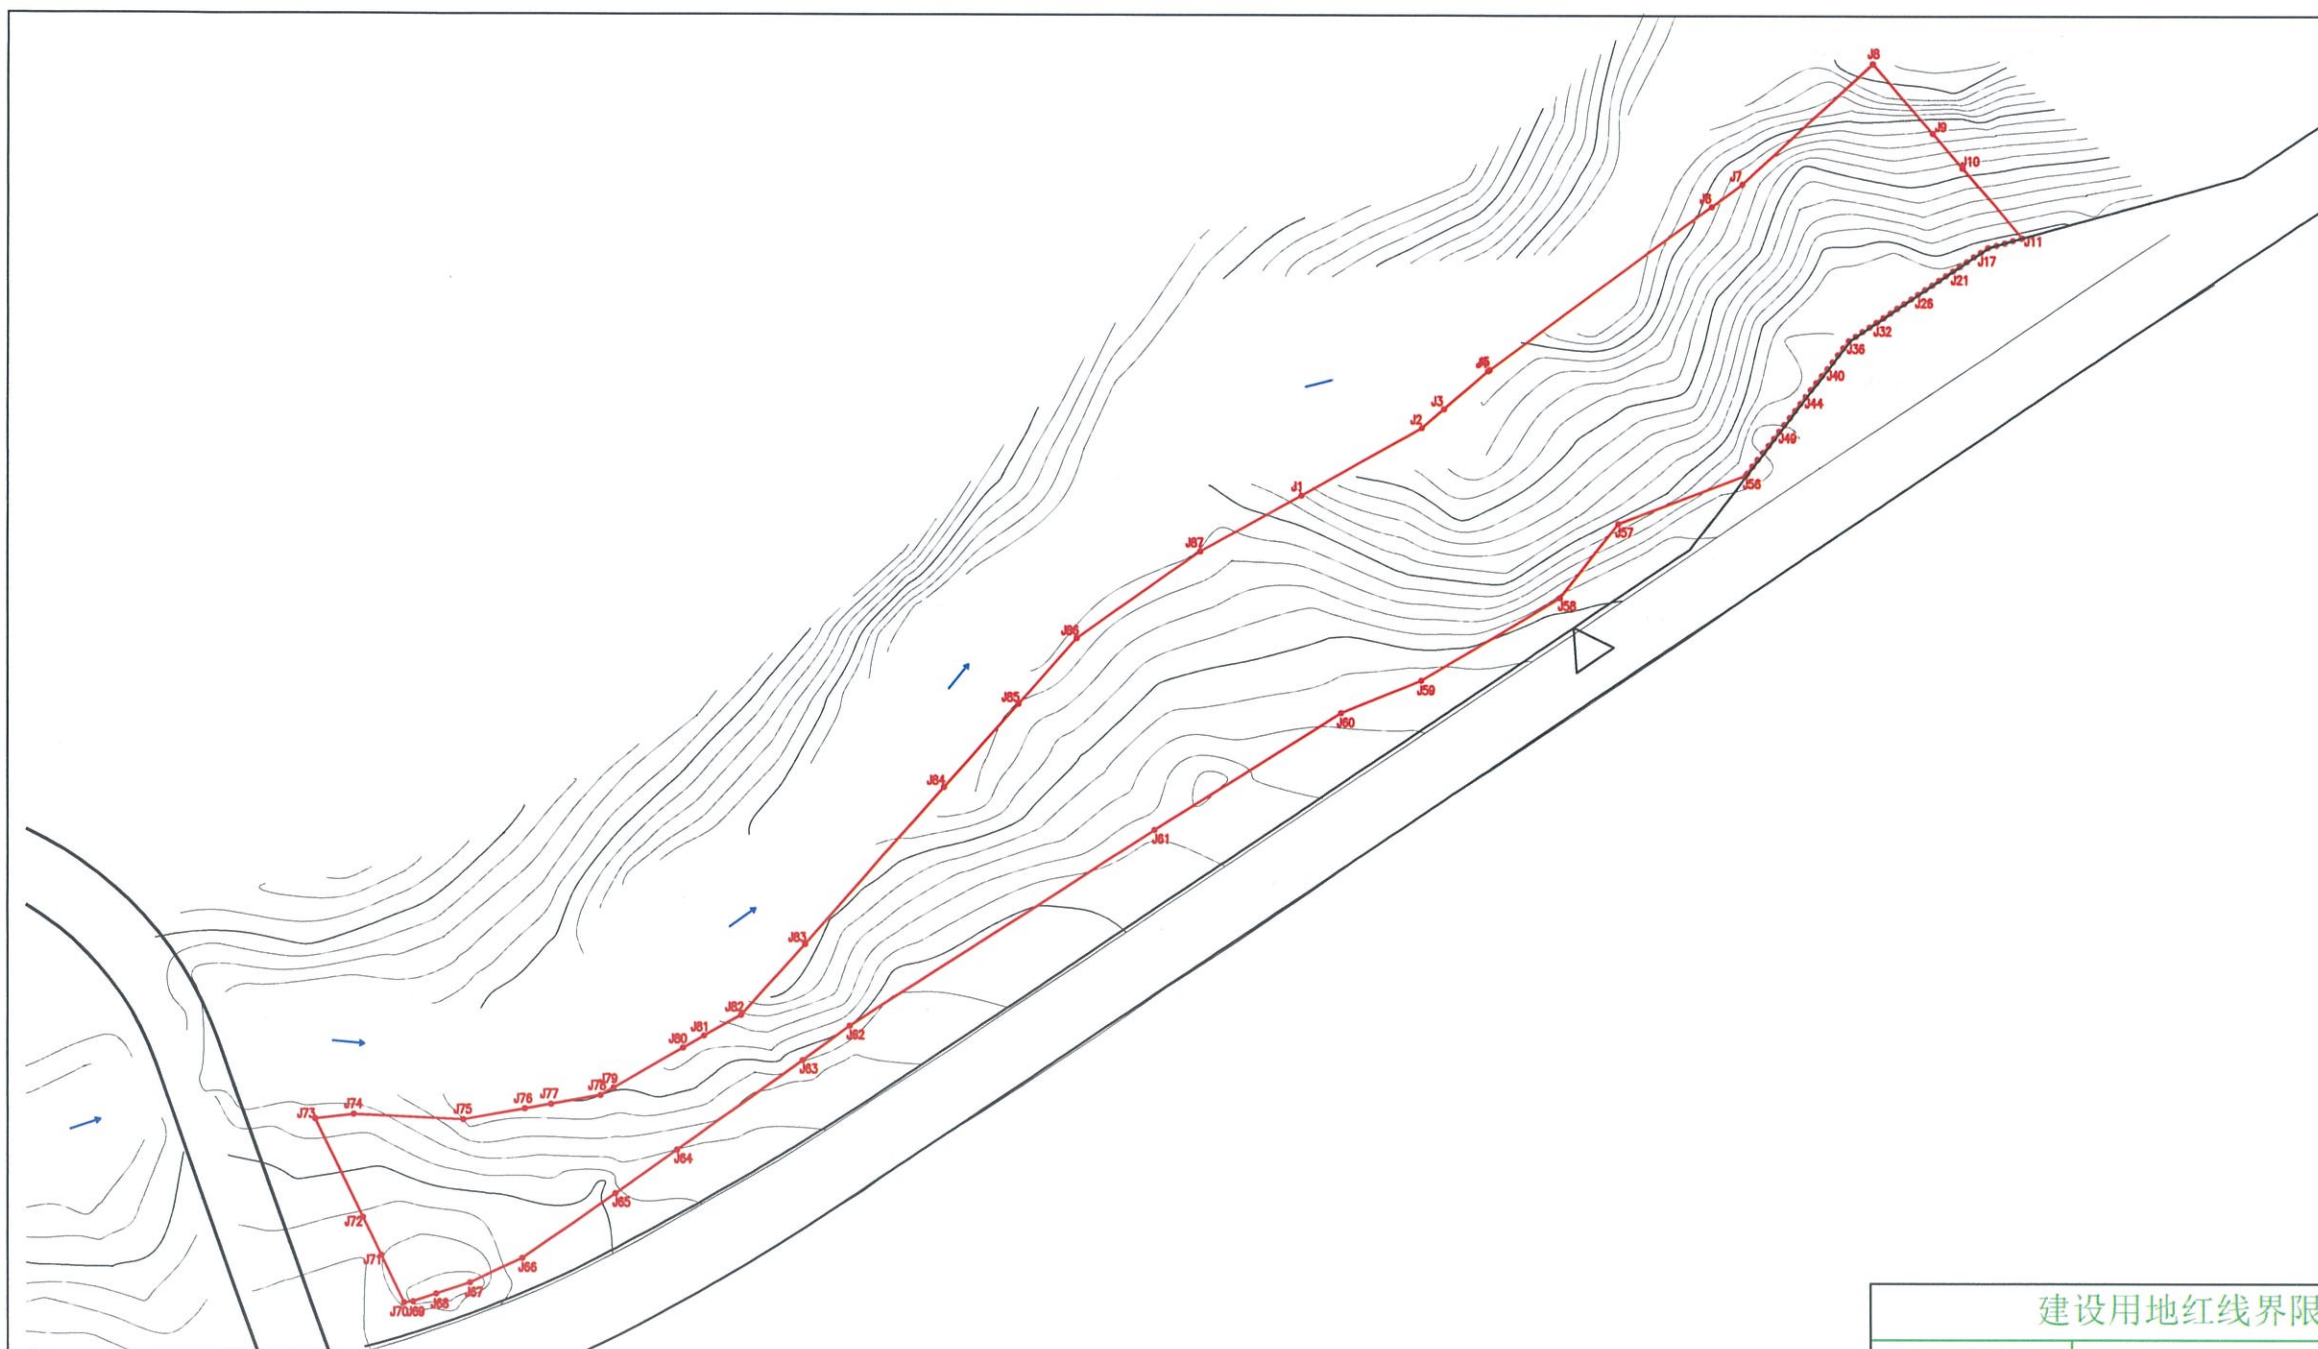

图例

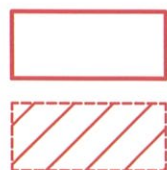

用地红线

地价计算范围

龙门县国土测绘队  
测绘工程出图专用章  
测绘资质等级：乙级  
证书编号：乙测资字44508031

建设用地红线界限图

|       |         |           |          |     |
|-------|---------|-----------|----------|-----|
| 地籍编号  |         |           |          |     |
| 用地单位  |         | 拟挂牌出让地块   |          |     |
| 土地坐落  |         | 龙门县南昆山    |          |     |
| 土地用途  |         |           |          |     |
| 用地总面积 |         | 4762.0平方米 |          |     |
| 分类面积  | 建筑用地面积  | 计价面积      | 地价计算面积   |     |
|       | 道路总面积   |           | 道路计价面积   |     |
|       | 公共绿地总面积 |           | 公共绿地计价面积 |     |
| 制图人   |         | 罗侠        | 审核人      | 李灿钦 |