


博自然资(用地)挂字[2025]71号用地红线图

界址点坐标表

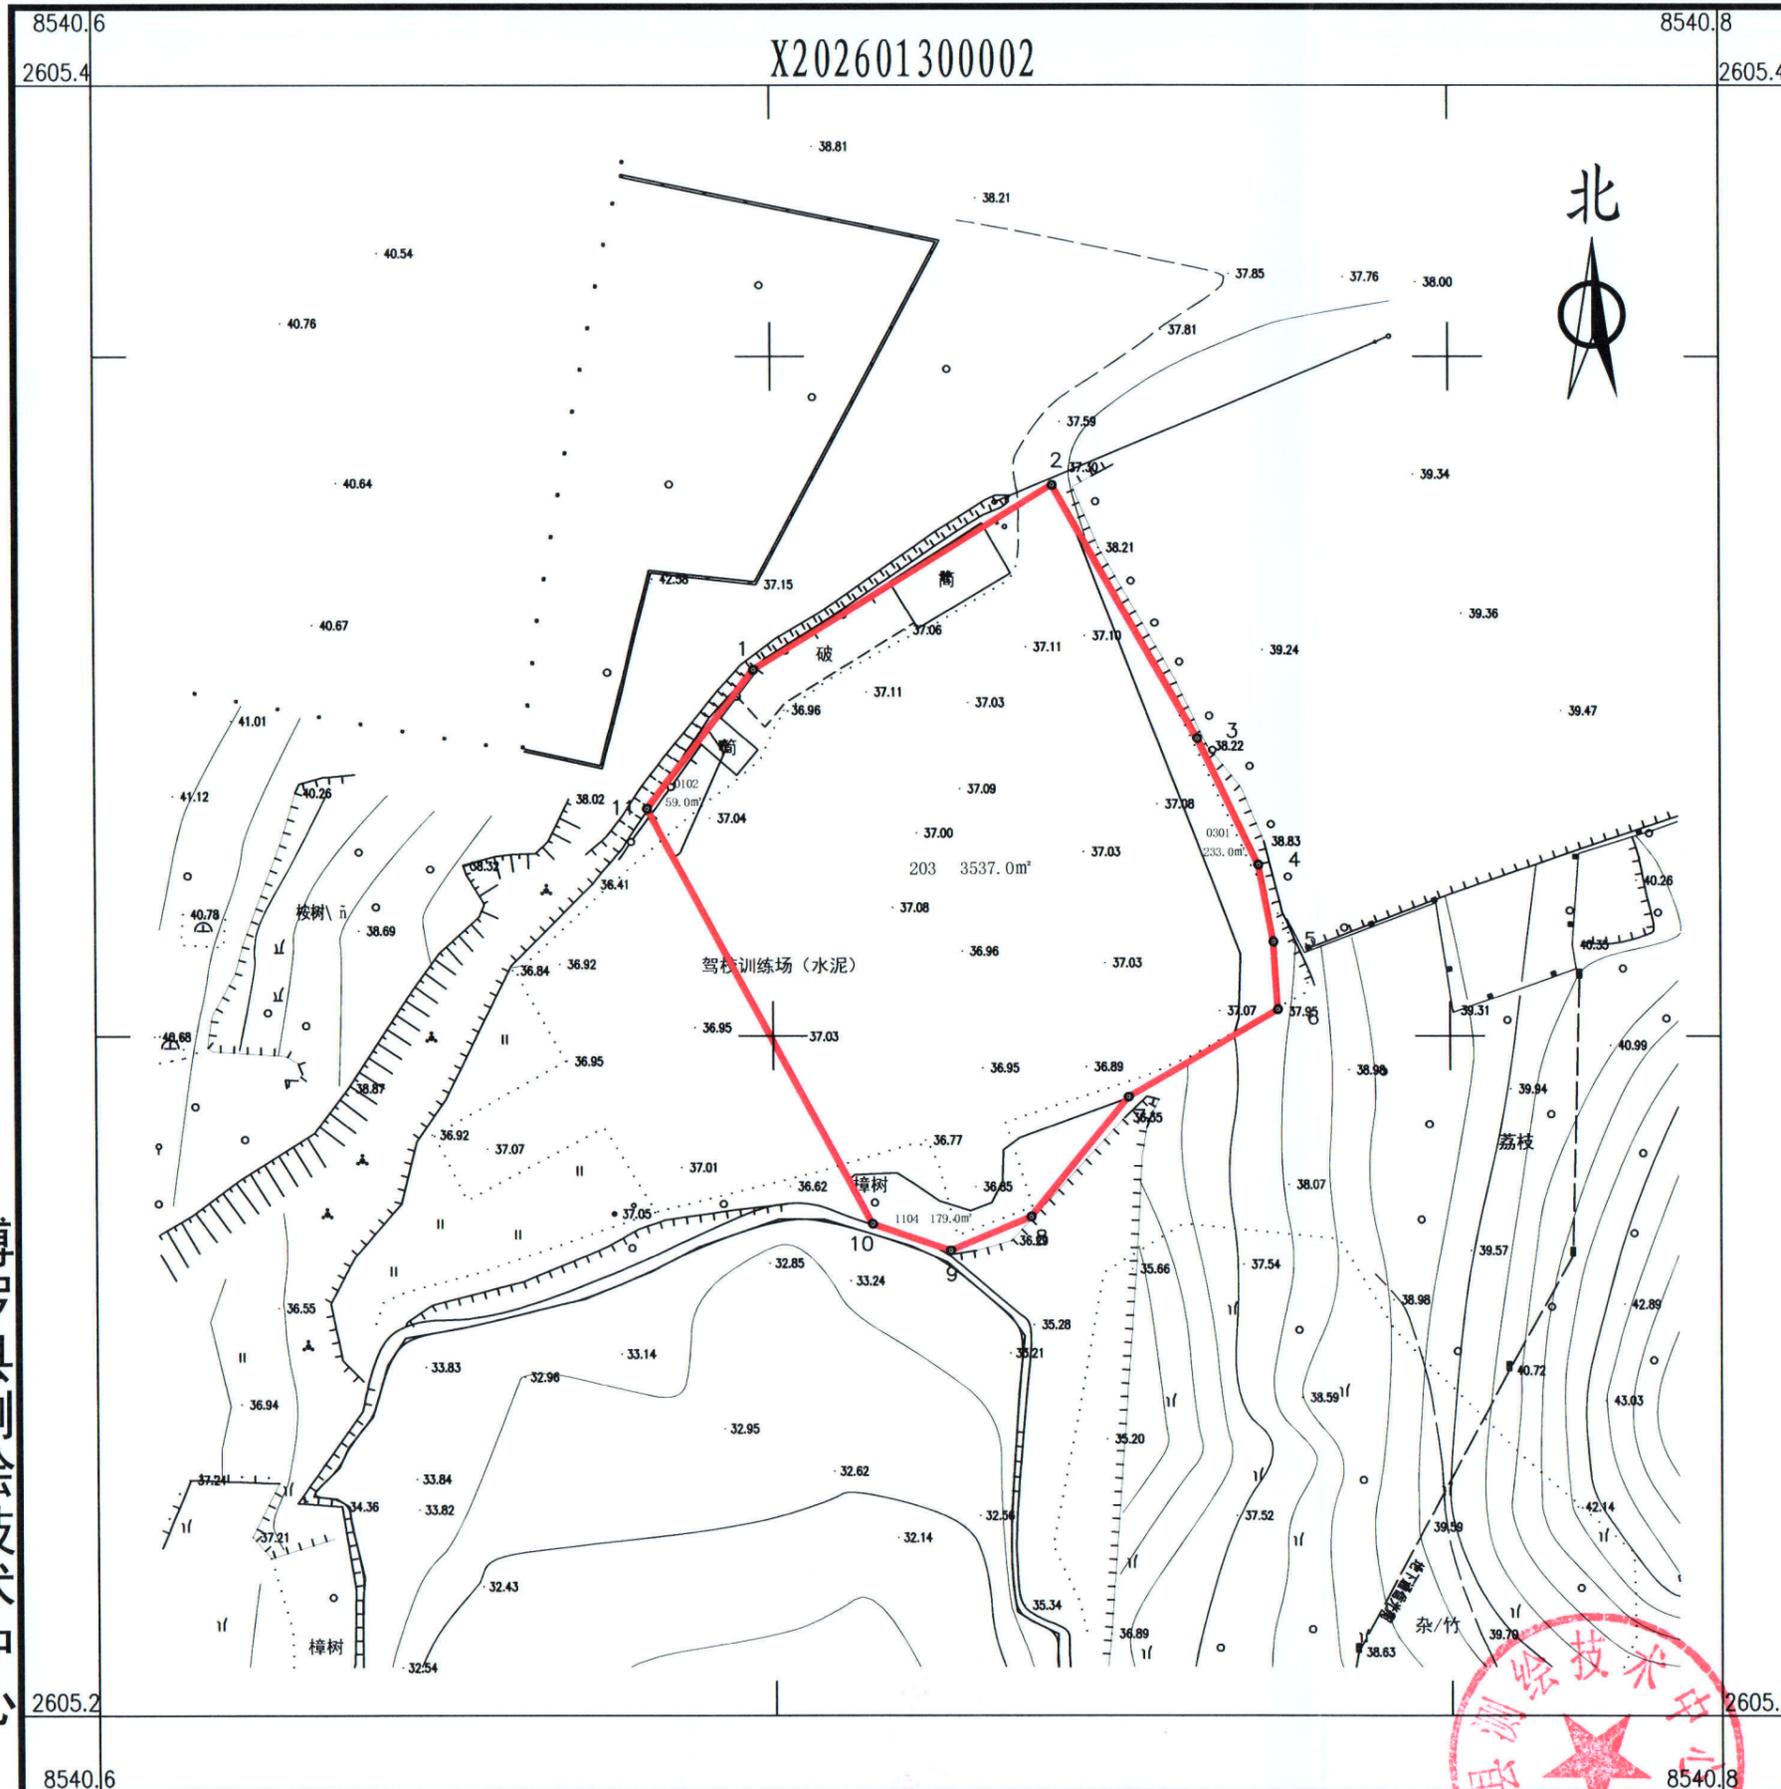

点号	X	Y	边长
1	2605299.116	38540673.884	
2	2605320.853	38540709.328	41.58
3	2605291.038	38540726.208	34.26
4	2605276.153	38540733.398	16.53
5	2605267.090	38540735.140	9.23
6	2605259.096	38540735.647	8.01
7	2605248.819	38540718.013	20.41
8	2605234.714	38540706.490	18.21
9	2605230.744	38540696.900	10.38
10	2605233.872	38540687.639	9.77
11	2605282.758	38540661.266	55.55
1	2605299.116	38540673.884	20.66
S=4008 平方米 合6.01亩			

博罗县测绘技术中心

2026年1月数字化测图。面积：4008平方米。
2000国家大地坐标系，1985国家高程基准。
此图单独使用时，不作为权属依据。
2017年版图式。

1:840

附注:

绘图员:杨书哲
检查员:陈兴武

