


博自然资(用地)挂字[2023]59号-2号用地红线图

界址点坐标表

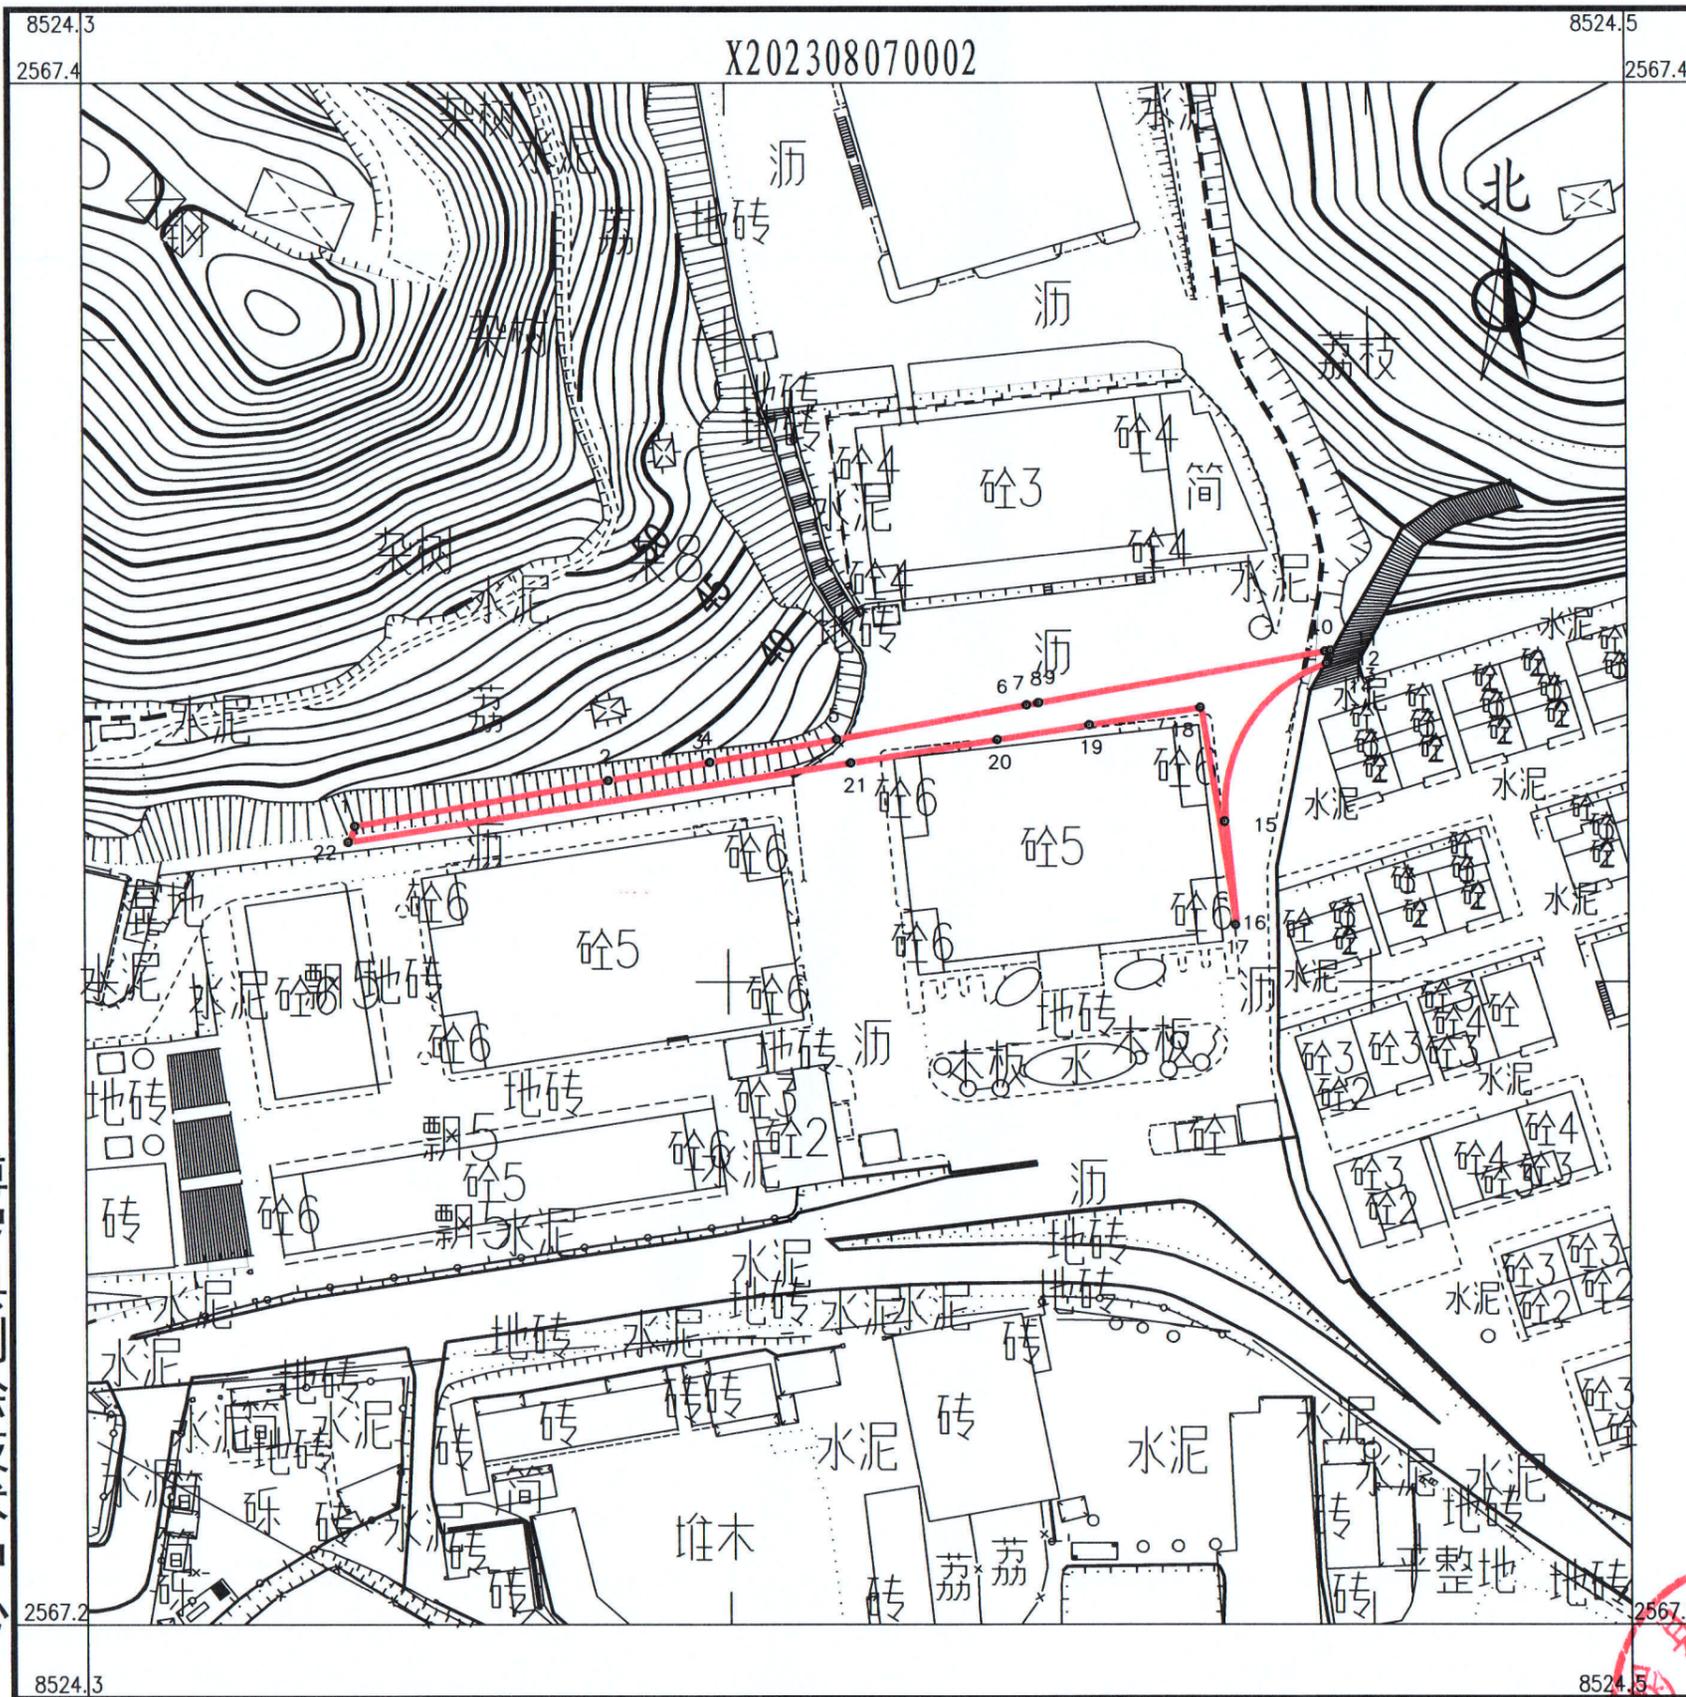

点号	X	Y	边长
1	2567314.269	38524327.003	40.12
2	2567321.372	38524366.487	16.03
3	2567324.209	38524382.26	0.01
4	2567324.211	38524382.272	20.09
5	2567327.768	38524402.046	30.07
6	2567333.093	38524431.645	0.02
7	2567333.106	38524431.656	1.81
8	2567333.426	38524433.436	0.09
9	2567333.431	38524433.526	45.31
10	2567341.452	38524478.116	0.84
11	2567341.6	38524478.941	1.46
12	2567340.185	38524478.599	0.22
13	2567339.968	38524478.547	0.42
14	2567339.6	38524478.339	A31.83
15	2567314.928	38524462.253	16.16
16	2567298.85	38524463.868	0.00
17	2567298.85	38524463.868	34.25
18	2567332.677	38524458.534	17.36
19	2567329.973	38524441.389	14.53
20	2567327.711	38524427.04	23.12
21	2567324.11	38524404.205	79.18
22	2567311.779	38524325.994	2.69
1	2567314.269	38524327.003	

S=671 平方米 合1.01亩

博罗县测绘技术中心

2023年8月数字化测图。面积：671平方米。
2000国家大地坐标系，1985国家高程基准。
此图单独使用时，不作为权属依据。
2017年版图式。

1:1100

绘图员：杨书哲(广核测绘)
检查员：徐惠标、陈兴武

