


博罗县2025（储备）9号用地红线图

界址点坐标表

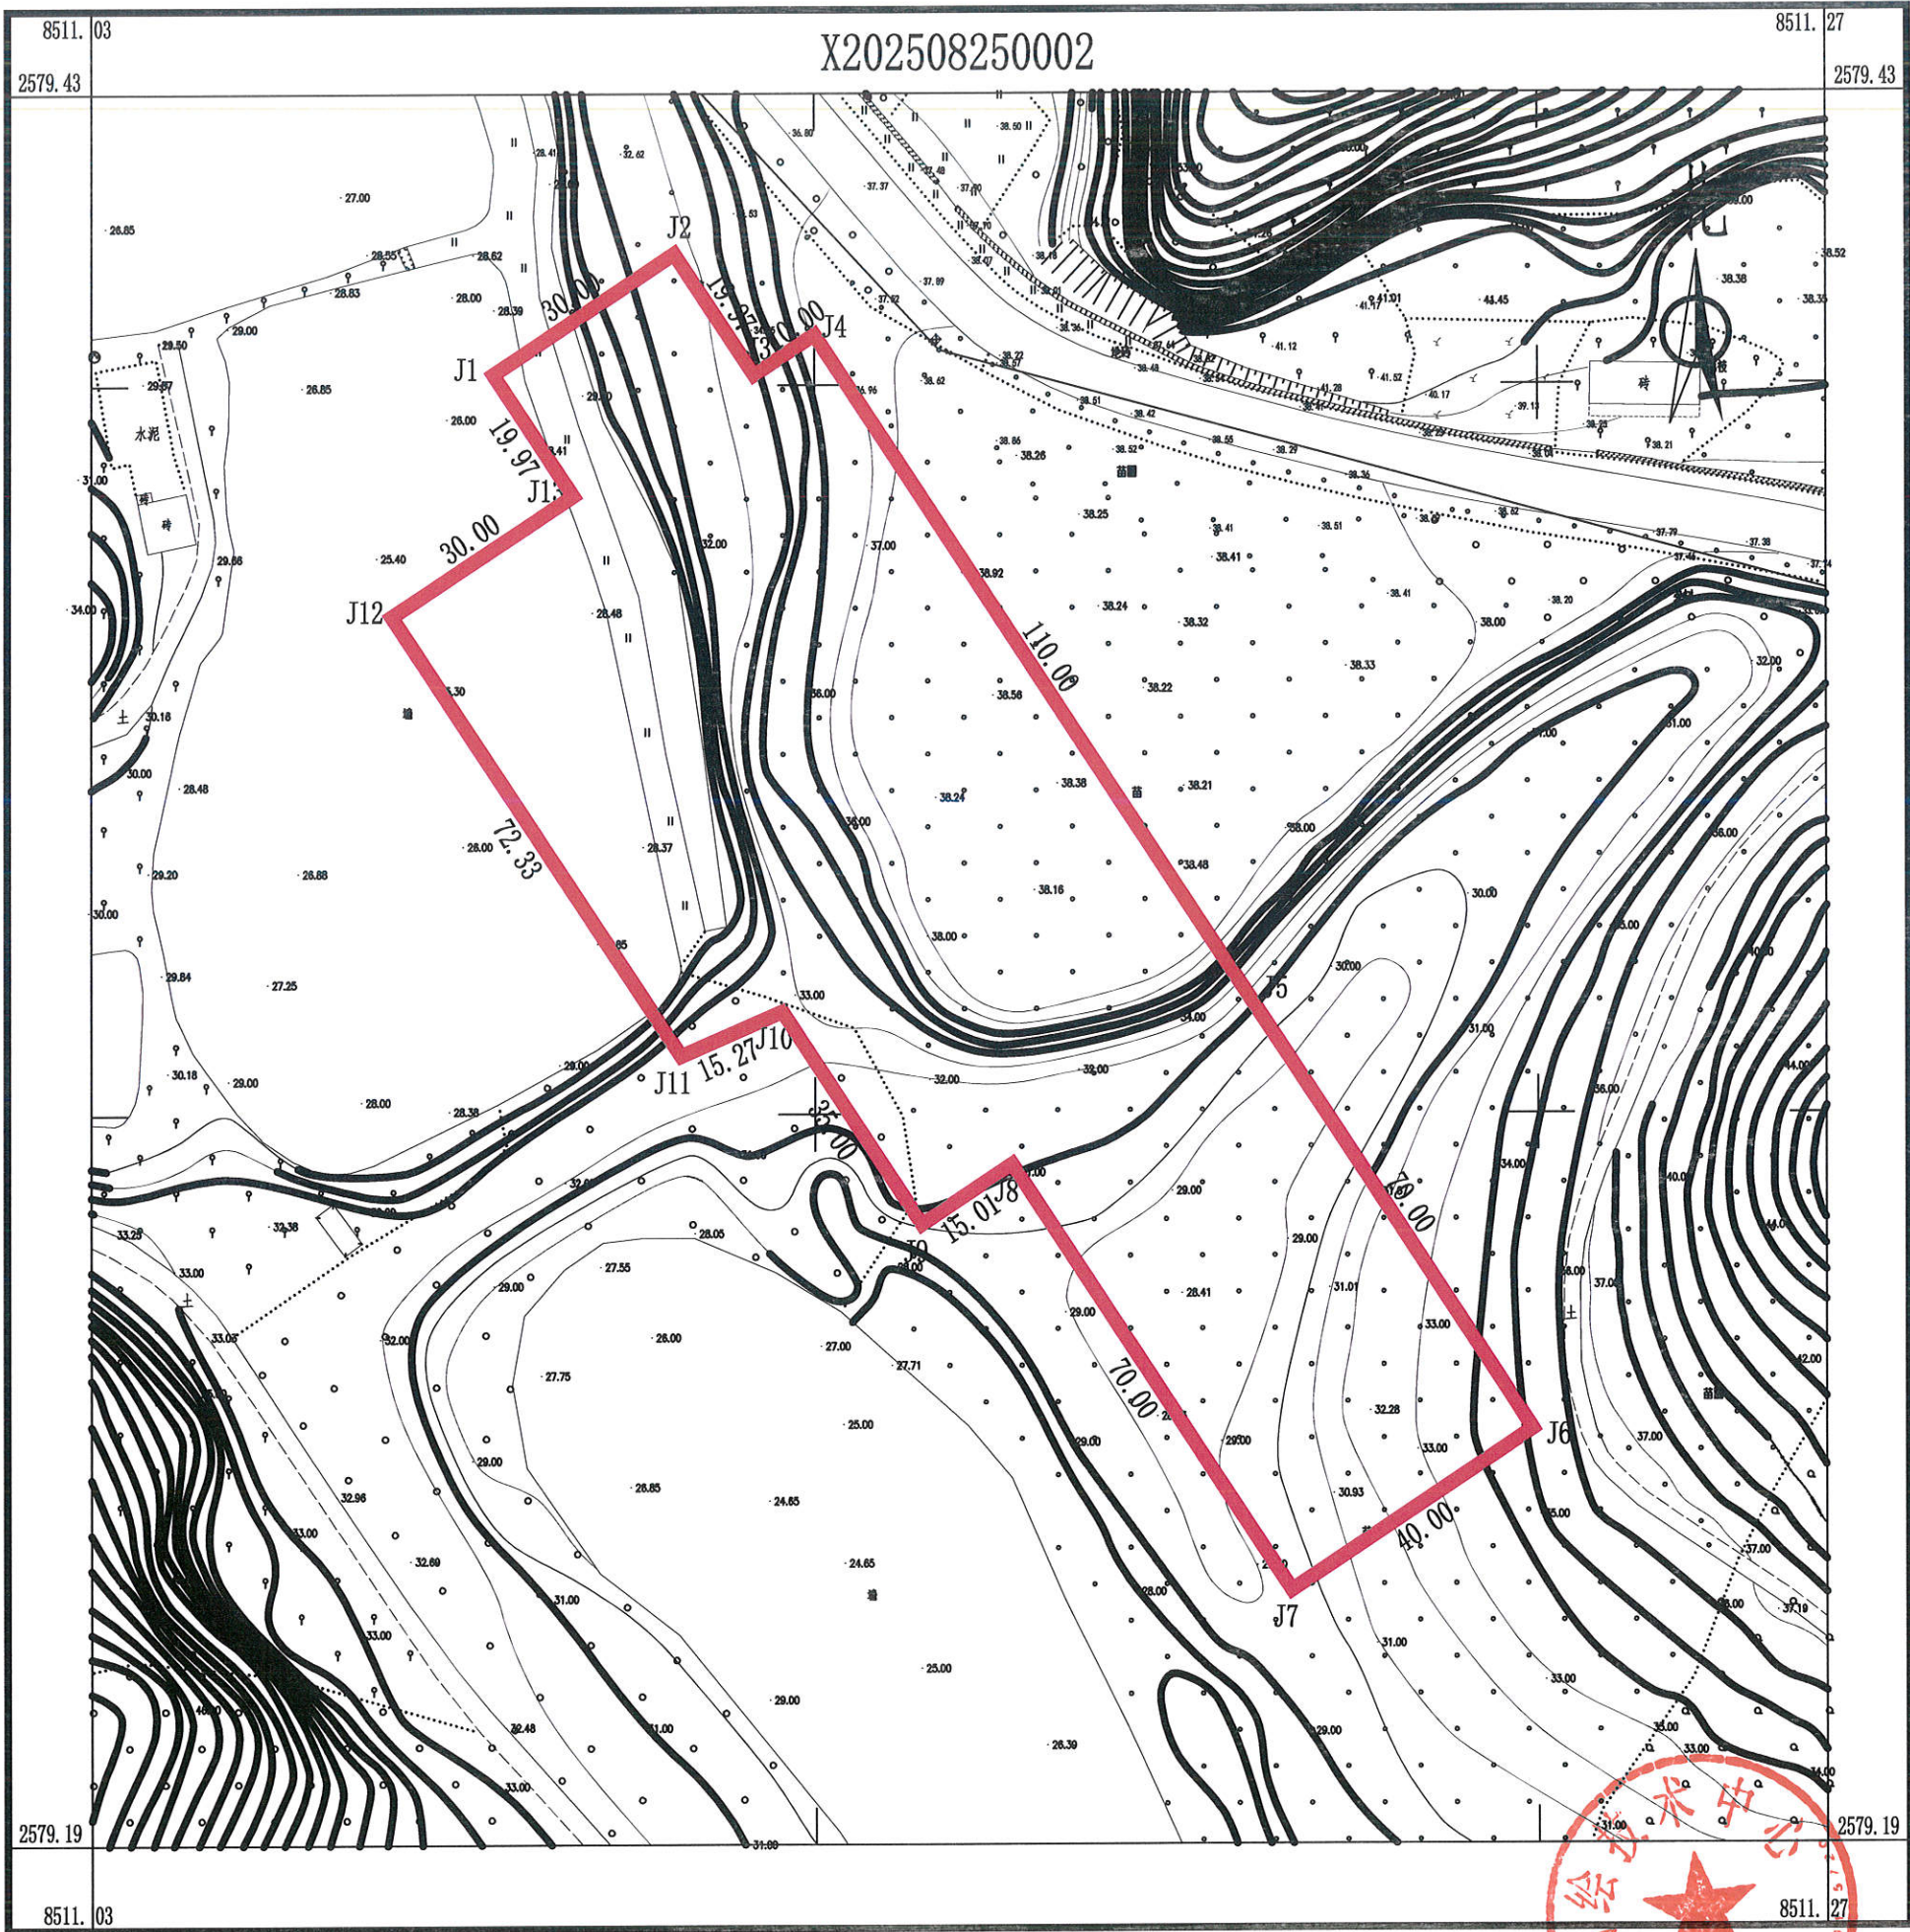

点号	X	Y	边长
J1	2579393.560	38511089.598	30.00
J2	2579410.086	38511114.636	19.97
J3	2579393.422	38511125.634	10.00
J4	2579398.931	38511133.980	110.00
J5	2579307.125	38511194.575	70.00
J6	2579248.704	38511233.136	40.00
J7	2579226.669	38511199.752	70.00
J8	2579285.091	38511161.191	15.01
J9	2579276.841	38511148.654	35.00
J10	2579306.078	38511129.414	15.27
J11	2579300.008	38511115.400	72.33
J12	2579360.370	38511075.558	30.00
J13	2579376.896	38511100.596	19.97
J1	2579393.560	38511089.598	
S=10553.0 平方米 合15.8295亩			

博罗县测绘技术中心

2025年8月数字化测图，面积：10553平方米。
2000国家大地坐标系，1985国家高程基准。
此图单独使用时，不作为权属依据。
1996年版图式。

1:1000

绘图员：杨书哲（广核测绘）
检查员：徐惠标 陈兴武