


博罗县2023（储备）4号挂牌用地红线图

界址点坐标表

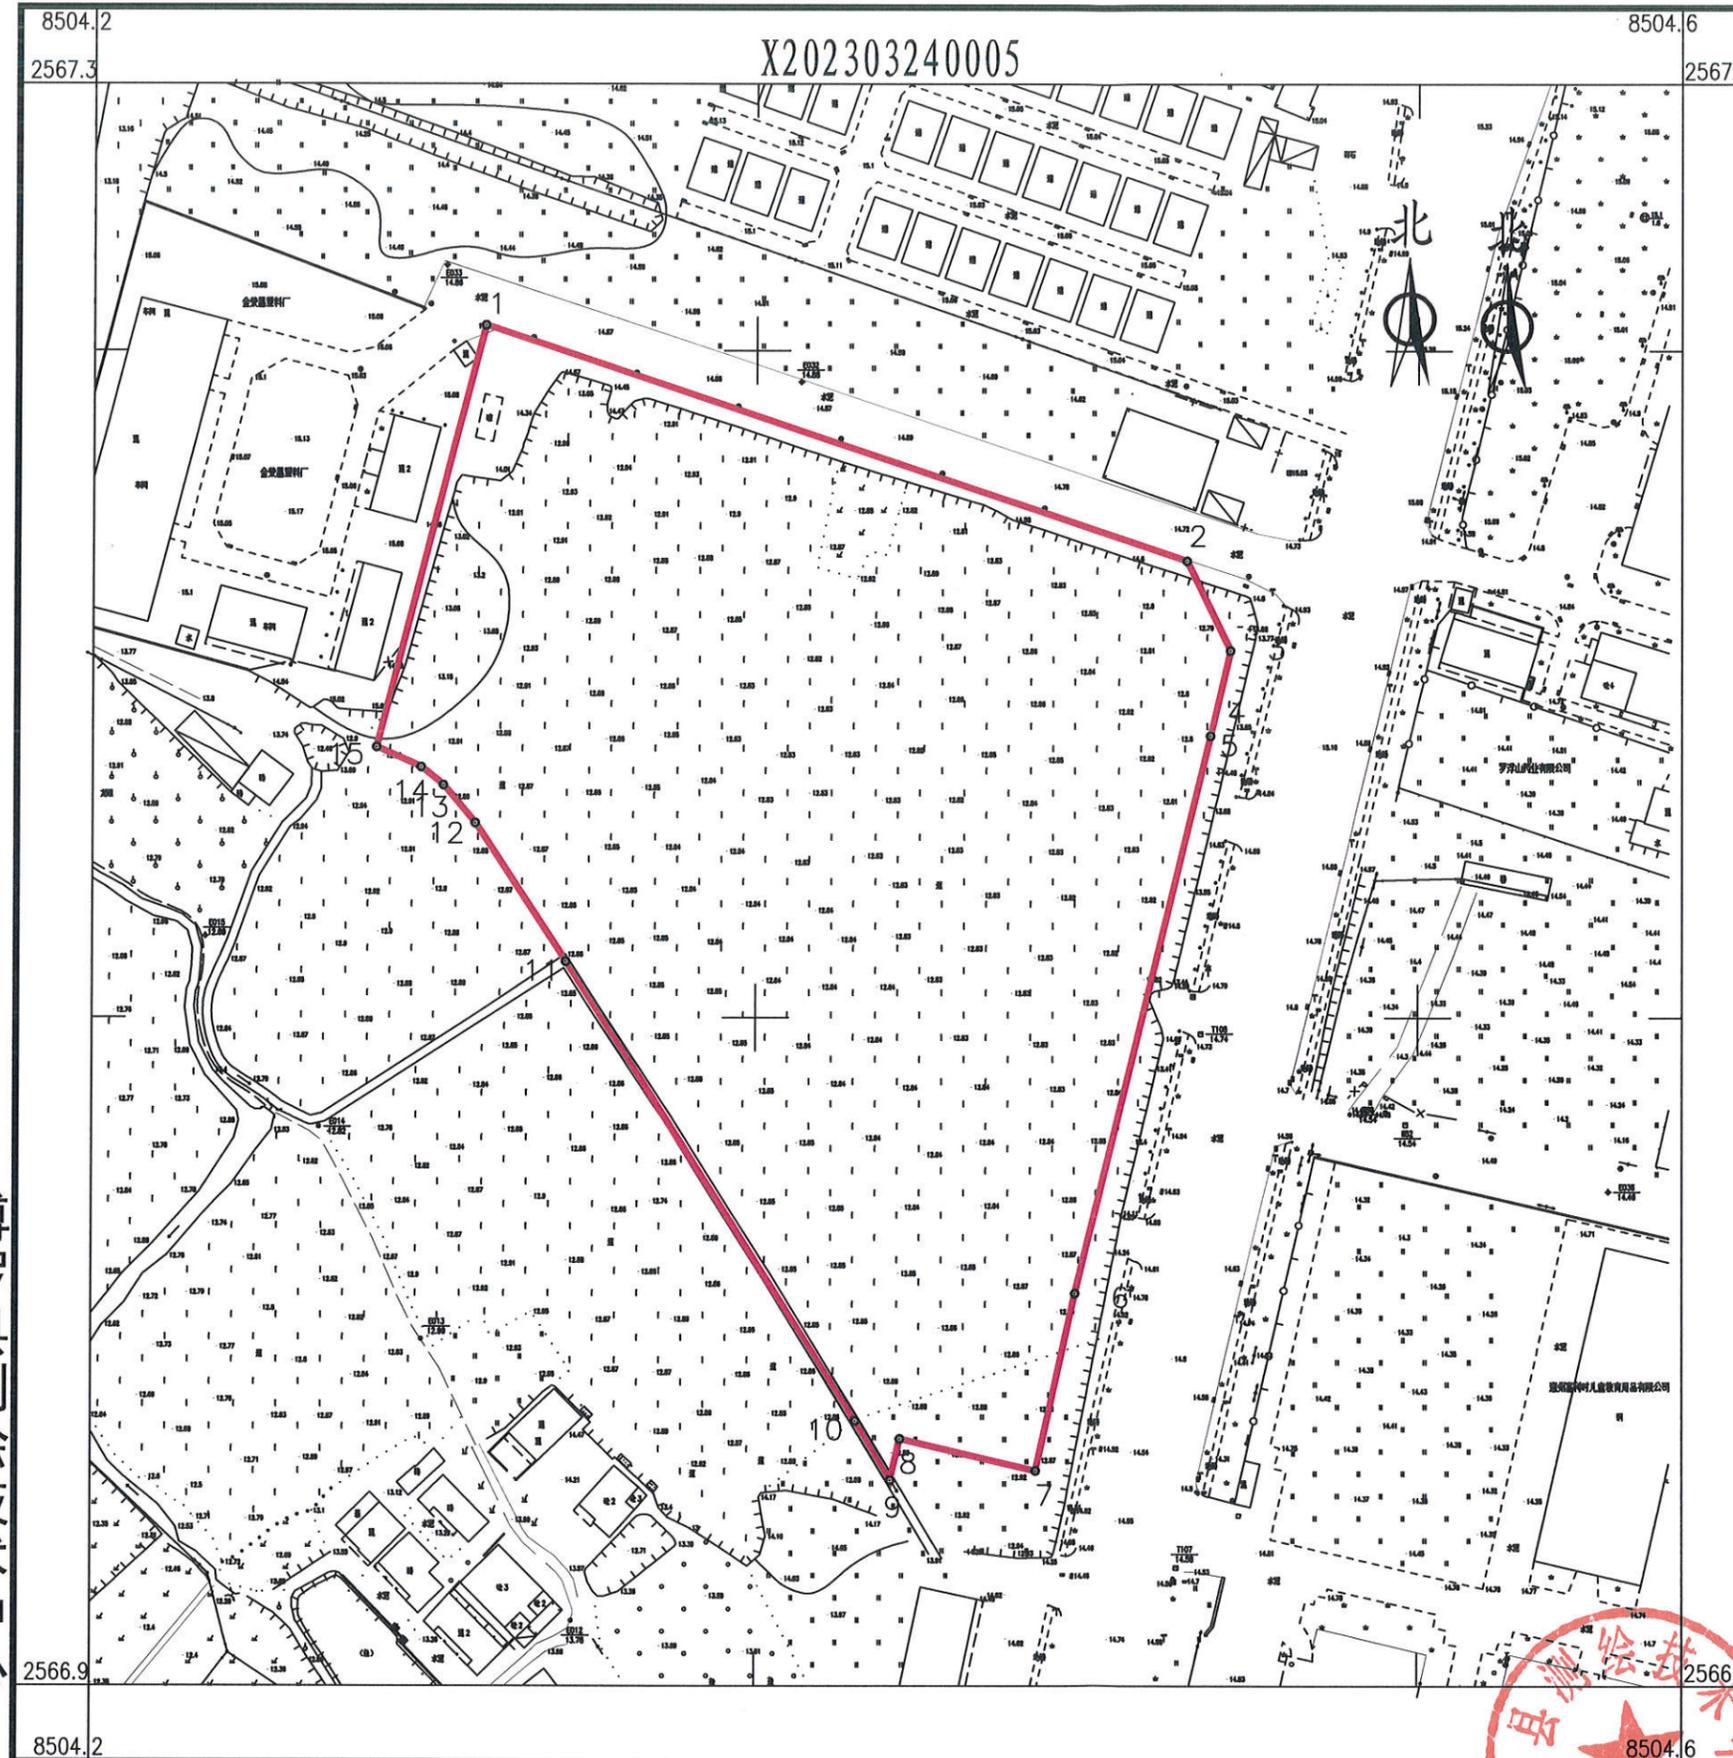

点号	X	Y	边长
1	2567246.705	38504313.608	167.47
2	2567193.811	38504472.500	22.47
3	2567173.647	38504482.411	19.67
4	2567154.496	38504477.915	0.00
5	2567154.496	38504477.915	129.07
6	2567029.084	38504447.410	40.81
7	2566989.260	38504438.486	31.39
8	2566996.434	38504407.927	9.57
9	2566987.121	38504405.741	15.52
10	2567000.477	38504397.838	122.36
11	2567103.622	38504332.009	37.29
12	2567134.795	38504311.553	11.19
13	2567143.319	38504304.301	6.52
14	2567147.390	38504299.212	11.11
15	2567151.868	38504289.045	97.97
1	2567246.705	38504313.608	

S=29245 平方米 合43.87亩

博罗县测绘技术中心

2023年3月数字化测图。面积：29245平方米。
2000国家大地坐标系，1985国家高程基准。
此图单独使用时，不作为权属依据。
2017年版图式。

1:1600

绘图员：杨书哲（广核测绘）
检查员：丁惠坤

