


龙  
门  
县  
惠  
州  
龙  
门  
产  
业  
园  
区  
管  
理  
委  
员  
会

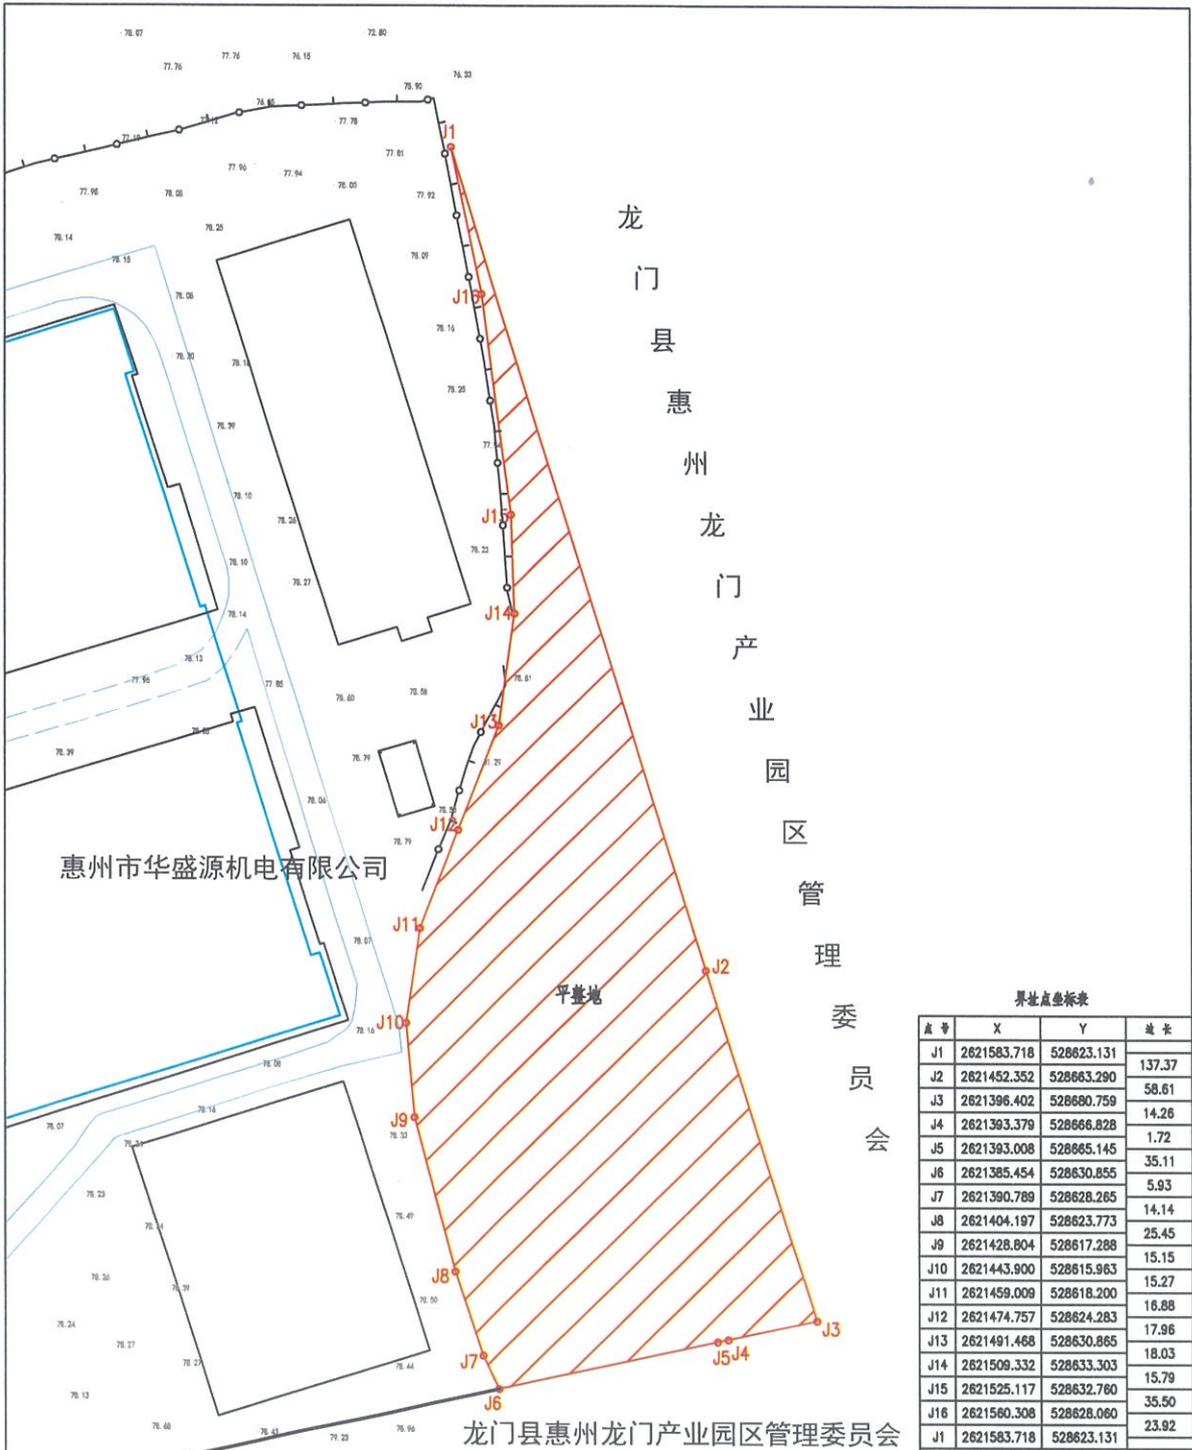

界址点坐标表

点号	X	Y	边长
J1	2621583.718	528623.131	137.37
J2	2621452.352	528663.290	58.61
J3	2621396.402	528680.759	14.26
J4	2621393.379	528666.828	1.72
J5	2621393.008	528665.145	35.11
J6	2621385.454	528630.855	5.93
J7	2621390.789	528628.265	14.14
J8	2621404.197	528623.773	25.45
J9	2621428.804	528617.288	15.15
J10	2621443.900	528615.963	15.27
J11	2621459.009	528618.200	16.88
J12	2621474.757	528624.283	17.96
J13	2621491.468	528630.865	18.03
J14	2621509.332	528633.303	15.79
J15	2621525.117	528632.760	35.50
J16	2621580.308	528628.060	23.92
J1	2621583.718	528623.131	23.92
S=5236.33 平方			7.8545亩

龙门县惠州龙门产业园区管理委员会

**图例**

- 用地红线
- 地价计算范围

龙门县龙恒勘察测绘有限公司  
 测绘工程出图专用章  
 测绘资质等级：乙级  
 证书编号：乙测资字44508031

建设用地红线界限图

地籍编号	441324001212GB02114W00000000		
用地单位	拟挂牌出让地块		
土地坐落	龙门县惠州龙门产业园区北片区		
土地用途			
用地总面积	5236.33平方米		
	计价面积	地价计算面积	
	道路计价面积		
	公共绿地计价面积		
制图人	罗侠	审核人	李灿钦