


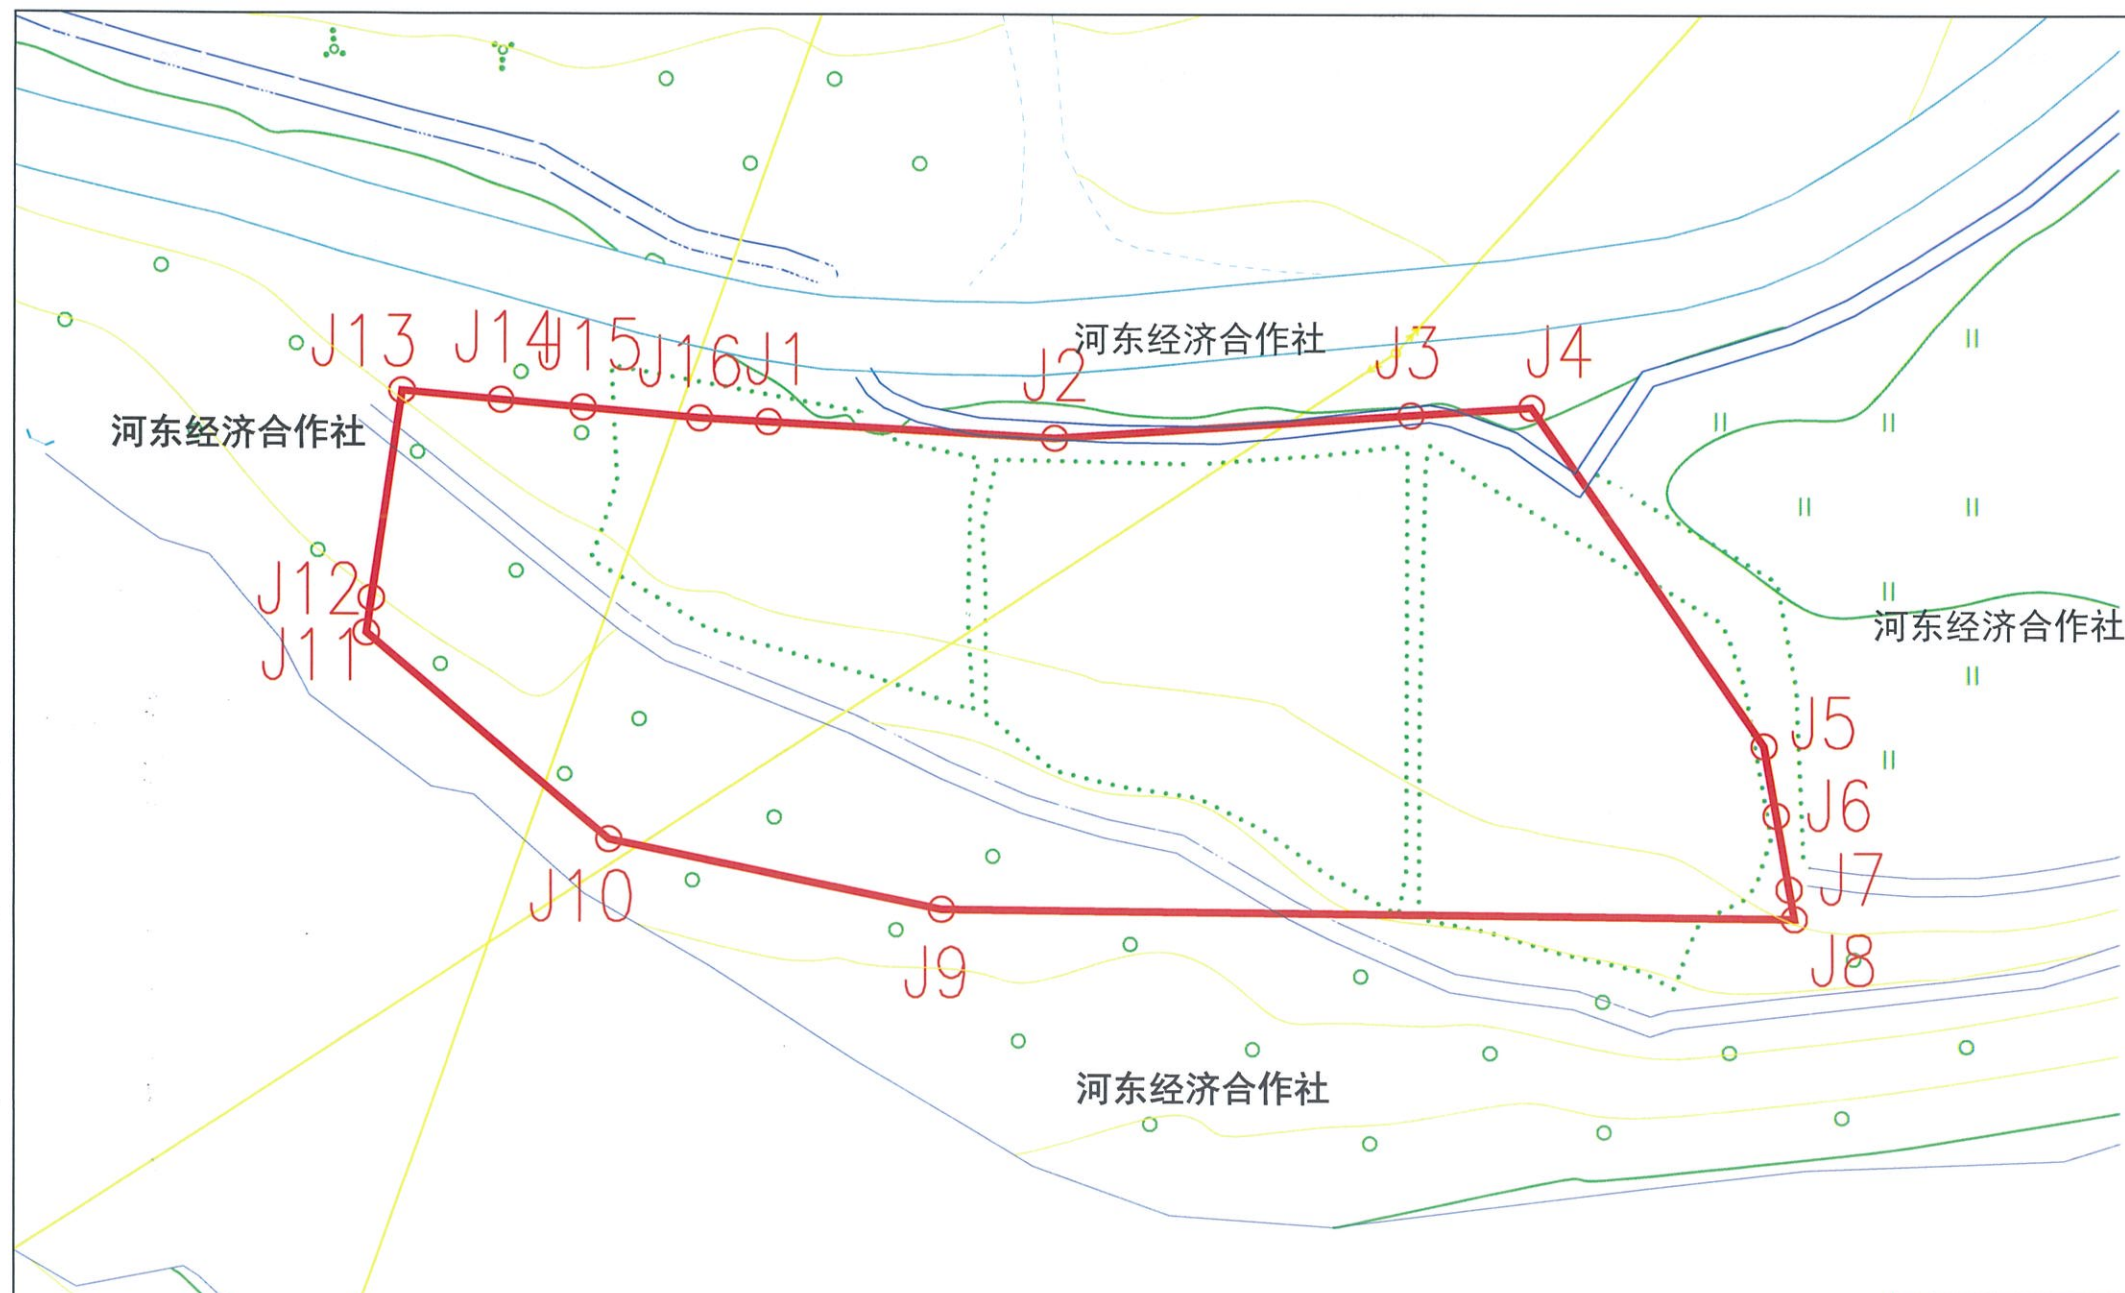

界址点坐标表

点号	X	Y	边长
J1	2592402.125	501648.828	17.00
J2	2592401.195	501665.799	21.22
J3	2592402.575	501686.977	7.19
J4	2592403.042	501694.150	24.35
J5	2592382.997	501707.969	4.18
J6	2592378.881	501708.682	4.44
J7	2592374.508	501709.438	1.78
J8	2592372.754	501709.742	0.04
J9	2592372.754	501709.699	50.71
J9	2592373.230	501658.995	20.06
J10	2592377.357	501639.363	18.84
J11	2592389.581	501625.022	2.07
J12	2592391.627	501625.322	12.44
J13	2592403.936	501627.124	5.90
J14	2592403.407	501632.998	4.89
J15	2592402.968	501637.866	6.91
J16	2592402.348	501644.745	4.09
J1	2592402.125	501648.828	
S=2102.92 平方米 合3.1544亩			

图例

- 用地红线
- 地价计算范围

龙门县国土测绘队
测绘工程出图专用章
测绘资质等级：乙级
证书编号：乙测资字44508031

建设用地红线界限图

地籍编号			
用地单位	拟挂牌出让地块		
土地坐落	龙门县麻榨镇		
土地用途			
用地总面积	2102.92平方米		
分类面积	建筑用地面积		地价计算面积
	道路总面积		道路计价面积
	公共绿地总面积		公共绿地计价面积
制图人	罗侠	审核人	李灿钦