


宗地图

地籍图号:

单位: 米、平方米

宗地代码	441323101201GB10017	单位名称	惠东县人民政府
------	---------------------	------	---------

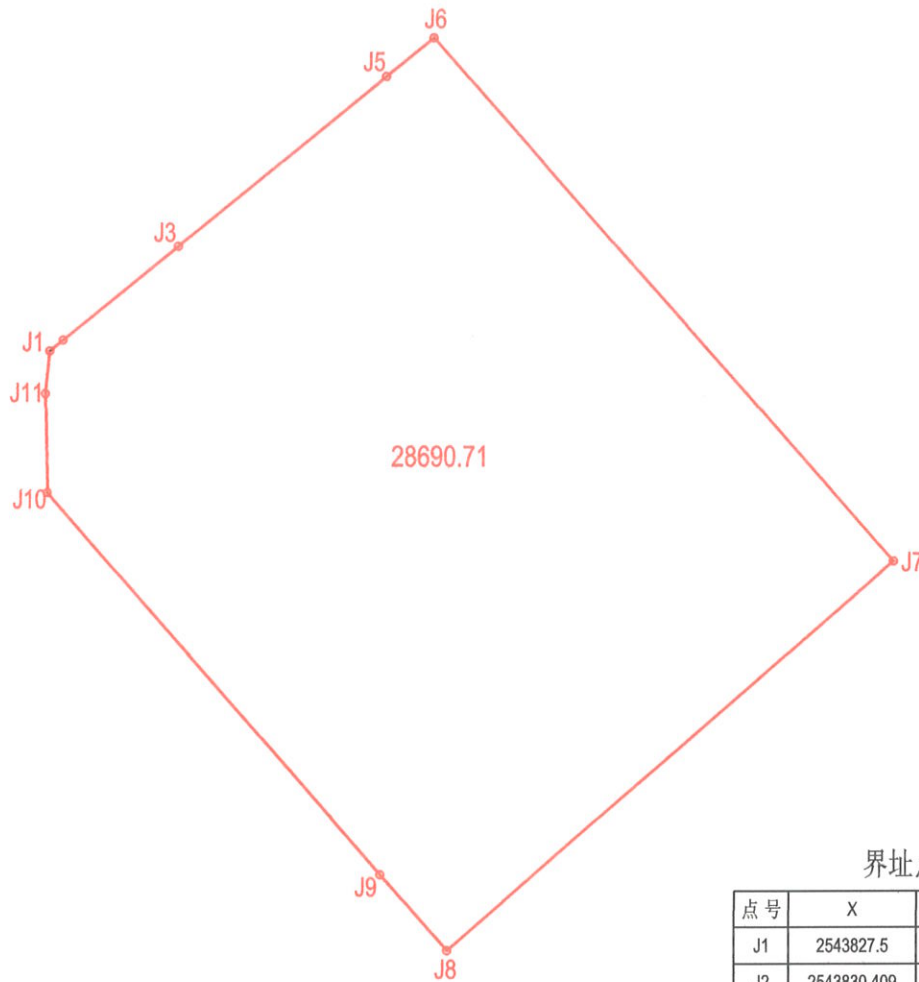

界址点坐标表

点号	X	Y	边长
J1	2543827.5	571231.86	4.59
J2	2543830.409	571235.406	39
J3	2543855.126	571265.574	0.04
J4	2543855.157	571265.604	70.71
J5	2543899.97	571320.299	16.11
J6	2543910.177	571332.757	184.03
J7	2543771.885	571454.179	155.95
J8	2543669.283	571336.735	26.52
J9	2543689.266	571319.296	133.81
J10	2543790.085	571231.315	26.16
J11	2543816.234	571230.722	11.32
J1	2543827.5	571231.86	

S=28690.71 平方米 合43.0361亩

2000国家大地坐标系 (Lo=114°)

宗地面积: 28690.71 m²

比例: 1:2000

绘图日期: 2026年5月