


博自然资(用地)挂字【2024】19号用地红线图

界址点坐标表

点号	X	Y	边长
1	2574235.766	38546652.162	24.53
2	2574218.915	38546669.989	2.20
3	2574216.712	38546669.935	2.03
4	2574214.687	38546669.946	10.35
5	2574204.333	38546670.000	16.79
6	2574189.464	38546662.198	9.38
7	2574184.664	38546670.262	5.27
8	2574179.499	38546669.197	3.55
9	2574176.022	38546668.479	15.28
10	2574160.804	38546669.840	9.23
11	2574151.627	38546670.857	9.58
12	2574142.045	38546670.837	4.84
13	2574137.215	38546671.158	1.33
14	2574135.891	38546671.246	4.56
15	2574131.510	38546669.972	9.75
16	2574122.166	38546667.191	10.27
17	2574112.346	38546664.200	10.74
18	2574101.984	38546661.366	10.21
19	2574092.069	38546658.942	9.70
20	2574082.666	38546656.583	8.49
21	2574074.443	38546654.466	7.60
22	2574070.333	38546648.073	1.56
23	2574070.545	38546646.524	11.98
24	2574064.596	38546636.123	13.91
25	2574060.496	38546622.832	7.73
26	2574058.218	38546615.448	12.43
27	2574054.555	38546603.574	3.37
28	2574054.555	38546600.200	63.07
29	2574097.859	38546554.341	1.67
30	2574099.509	38546554.097	22.35
31	2574114.241	38546537.288	167.22
1	2574235.766	38546652.162	
S=13752.5 平方米 合20.63亩			

博罗县测绘技术中心

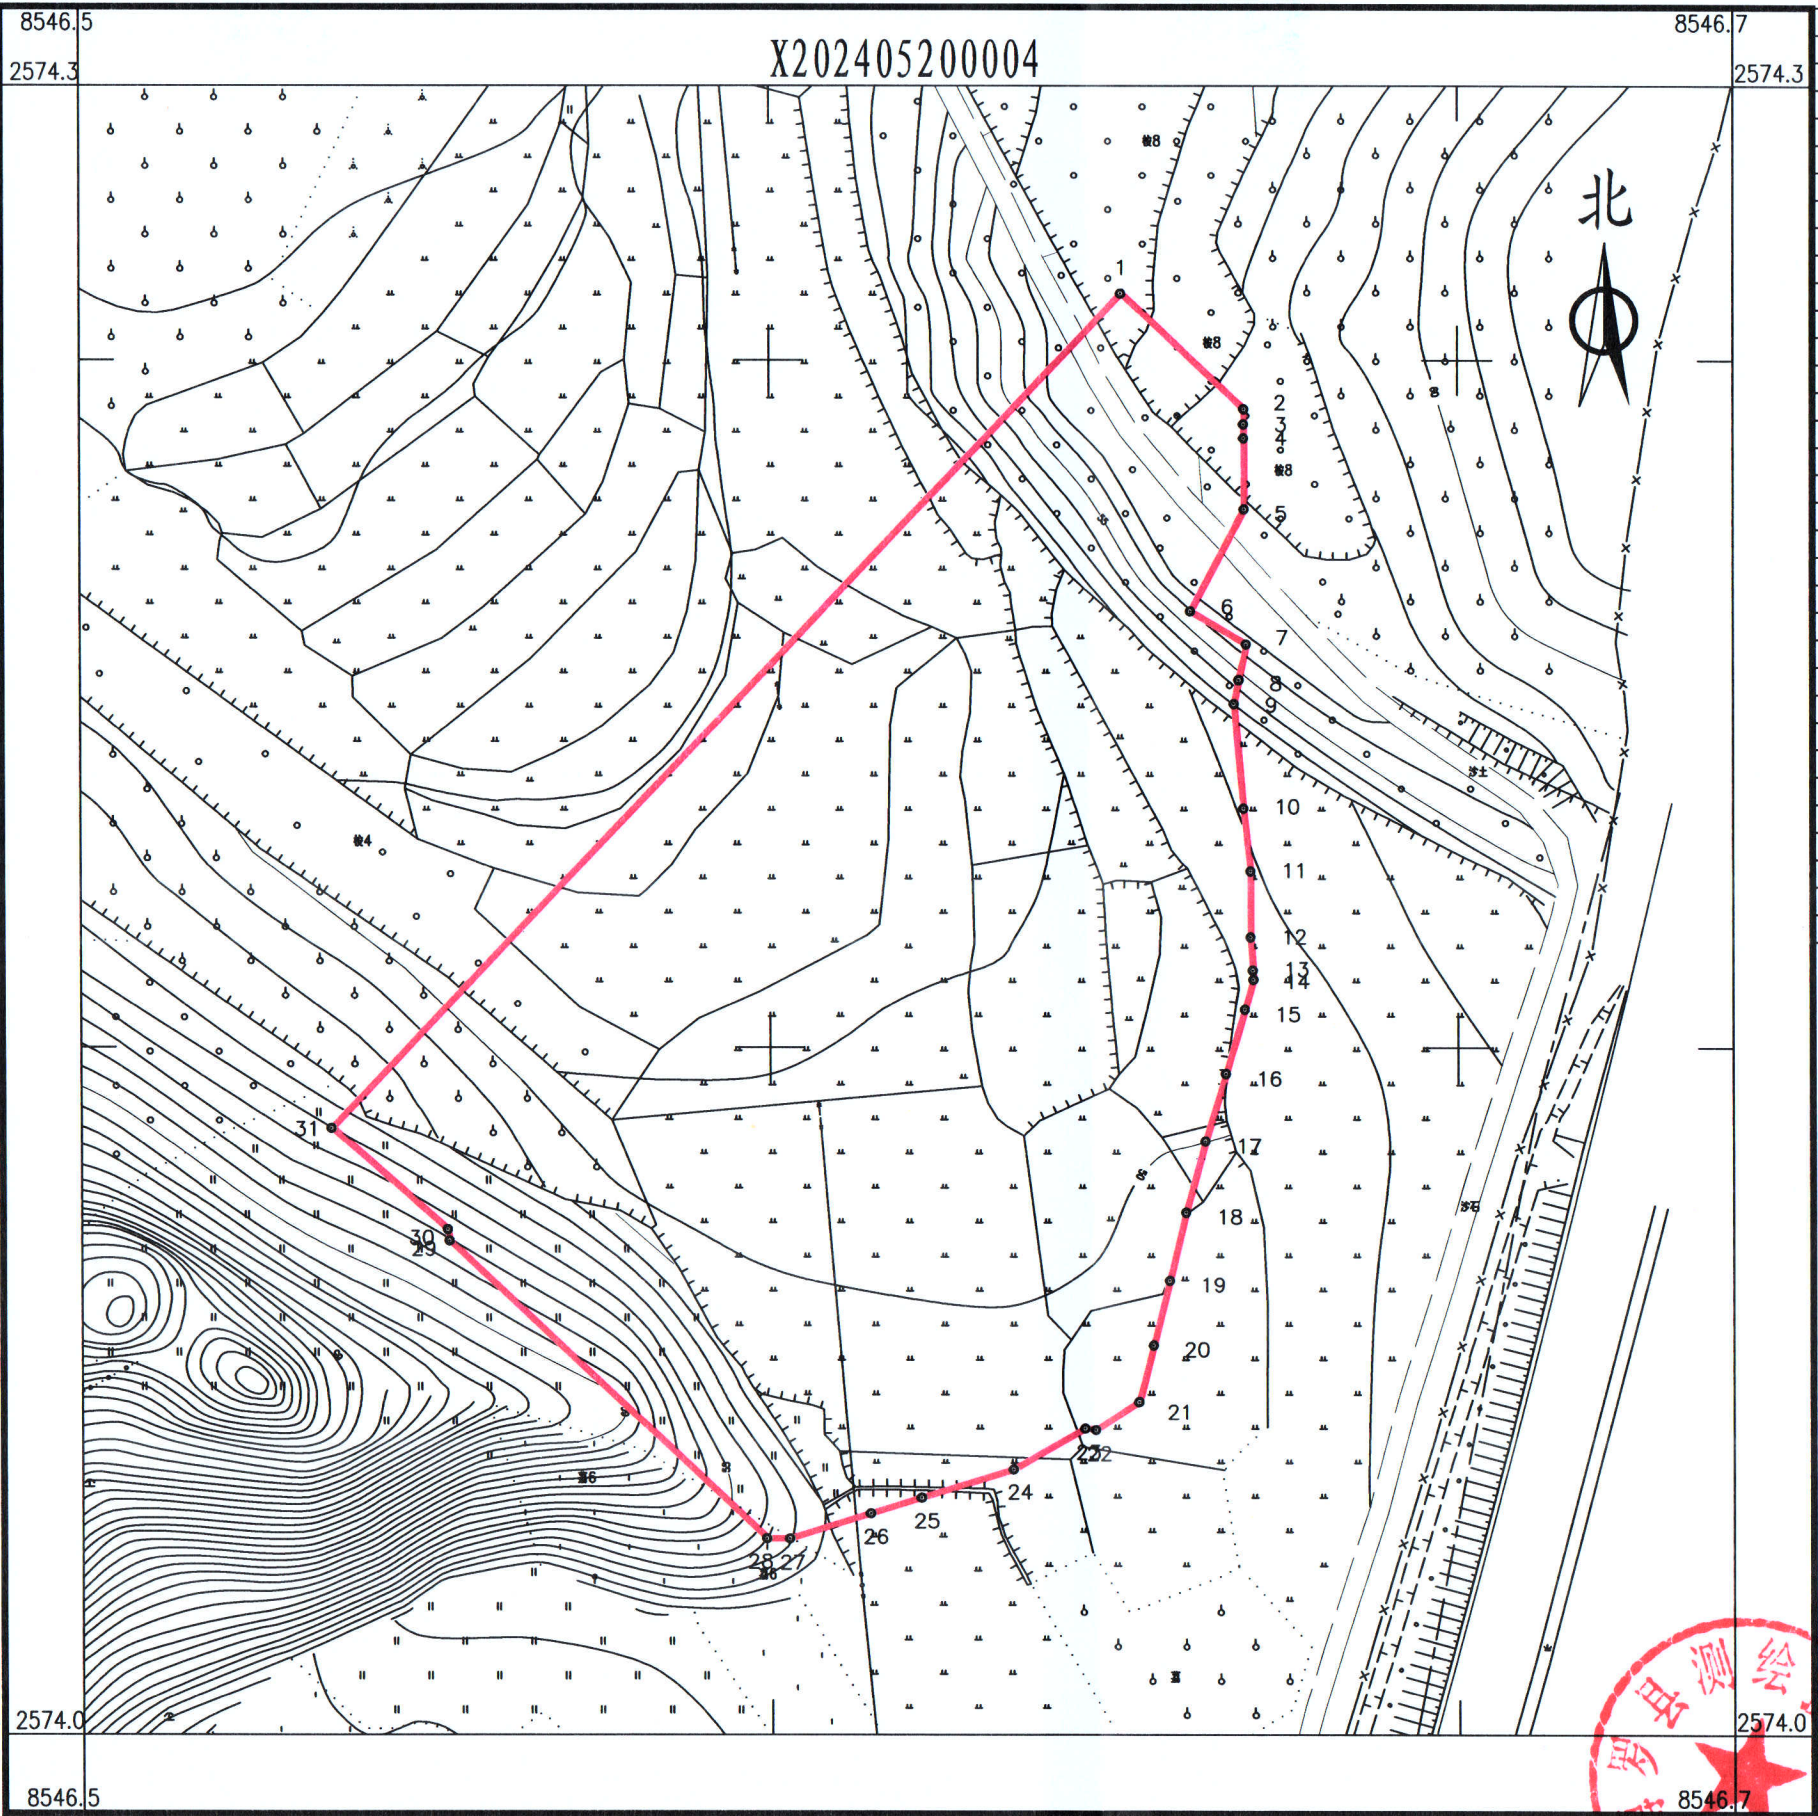

2024年5月数字化测图。面积：13752.5平方米。
2000国家大地坐标系，1985国家高程基准。
此图单独使用时，不作为权属依据。
2017年版图式。

1:1100

绘图员：杨书哲(广核测绘)
检查员：徐惠标、陈兴武

